



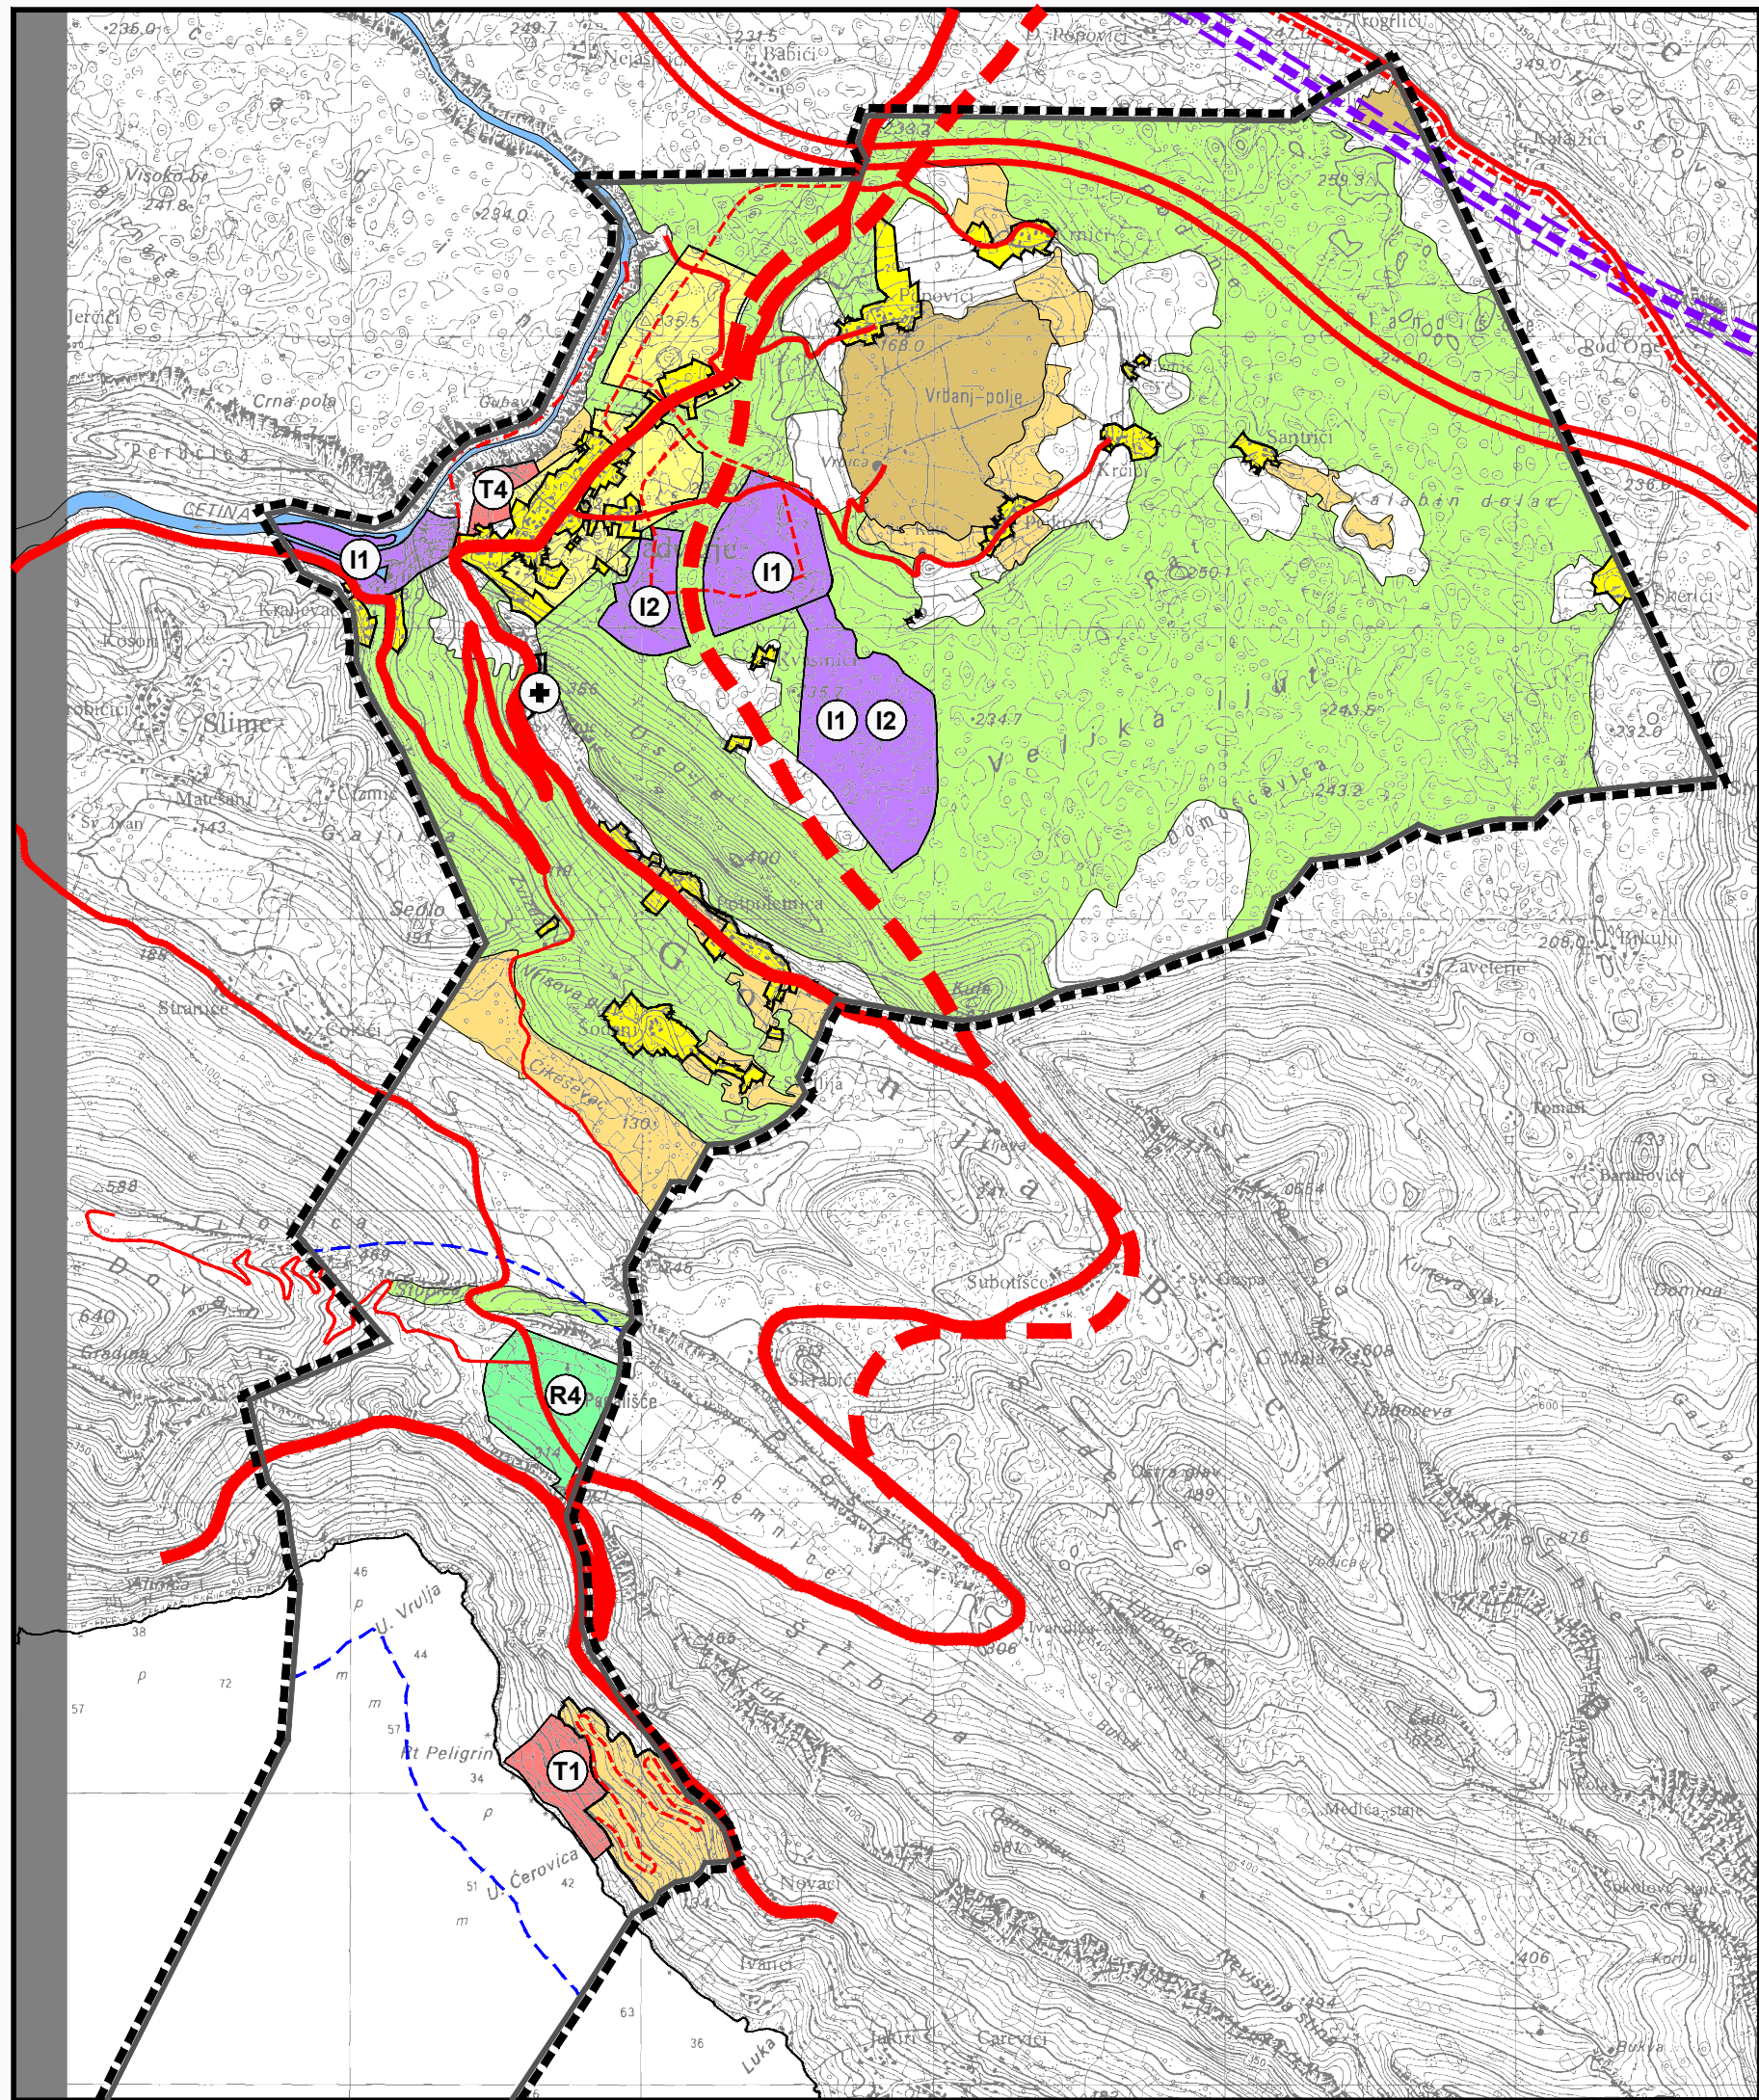

- OBUHVAT PROSTORNOG PLANA
- GRANICA OPĆINE
- GRANICA ZOP-a
- RAZVOJ I UREĐENJE POVRŠINA NASELJA**
- IZGRAĐENI DIO GRAĐEVINSKOG PODRUČJA NASELJA
- NEIZGRAĐENI DIO GRAĐEVINSKOG PODRUČJA NASELJA
- GOSPODARSKA NAMJENA**
- T4** UGOSTITELJSKO-TURISTIČKA NAMJENA
T4 - pojedinačni ugostiteljski objekti
- RAZVOJ I UREĐENJE POVRŠINA IZVAN NASELJA**
- GOSPODARSKA NAMJENA**
- I1** PROIZVODNA
I1 - pretežito industrijska, I2 - pretežito zanatska
- T1** UGOSTITELJSKO - TURISTIČKA NAMJENA
T1 - hotel, T2 - turističko naselje
- R4** ŠPORTSKO - REKREACIJSKA NAMJENA
R4 - teniski centar
- +** GROBLJE
- POLJOPRIVREDNO TLO ISKLJUČIVO OSNOVNE NAMJENE**
- VRIJEDNO OBRADIVO TLO**
- OSTALA OBRADIVA TLA**
- ŠUMA ISKLJUČIVO OSNOVNE NAMJENE**
- ZAŠITNA ŠUMA**
- OSTALO POLJOPRIVREDNO TLO, ŠUME I ŠUMSKO ZEMLJIŠTE**
- VODENE POVRŠINE**
- PROMET**
- postojeće planirano
- DRŽAVNA CESTA - AUTOCESTA**
- DRŽAVNA BRZA CESTA**
- OSTALE DRŽAVNE CESTE**
- ŽUPANIJSKA CESTA**
- LOKALNA CESTA**
- OSTALE CESTE**
- ŠETNICA**
- UREĐENJE KRITIČNE DIONICE TRASE**
- JADRANSKA ŽELJEZNICA**

IZMJENE I DOPUNE PROSTORNOG PLANA UREĐENJA OPĆINE ZADVARJE

1.Korištenje i namjena prostora

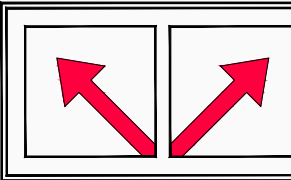

URBOS

BIRO ZA PROSTORNO PLANIRANJE,
URBANIZAM I ZAŠTITU OKOLIŠA
d.o.o. SPLIT, KARAMANOVA 11
Br. elab.: 533/09



Županija:	SPLITSKO DALMATINSKA		
Općina:	ZADVARJE		
Naziv prostornog plana:	IZMJENE I DOPUNE PROSTORNOG PLANA UREĐENJA OPĆINE ZADVARJE		
Naziv kartografskog prikaza:	KORIŠTENJE I NAMJENA PROSTORA		
Broj kartografskog prikaza:	1.	Mjerilo kartografskog prikaza:	1:25000
Odluka o izradi: (službeno glasilo): Službeni glasnik Općine Zadvarje br. 5/09	Odluka predstavničkog tijela o donošenju plana: (službeno glasilo): Službeni glasnik Općine Zadvarje br. 01/12		
Javna rasprava (datum objave): "Slobodna Dalmacija" 13. travnja 2010.	Javni uvid održan: od: 28. travnja 2010. do: 13. svibnja 2010.		
Ponovna javna rasprava - I (datum objave): "Slobodna Dalmacija" 7. veljače 2011.	Javni uvid održan: od: 15. veljače 2011. do: 23. veljače 2011.		
Ponovna javna rasprava - II (datum objave): "Slobodna Dalmacija" 31. srpnja 2011.	Javni uvid održan: od: 8. kolovoza 2011. do: 16. kolovoza 2011.		
Pečat tijela odgovornog za provođenje javne rasprave:	Odgovorna osoba za provođenje javne rasprave: BRANKO KRNIĆ		
Suglasnost na plan prema članku 97. Zakona o prostornom uređenju i gradnji ("Narodne novine" br.76/07, 38/09, 55/11, 90/11) broj suglasnosti klasa: 350-02/12-11/2; Ur.br:531-06-12-2; od 19. siječnja 2012.			
Pravna osoba/tijelo koje je izradilo plan: URBOS doo SPLIT Biro za prostorno planiranje,urbanizam i zaštitu okoliša			
Pečat pravne osobe/tijela koje je izradilo plan:	Odgovorna osoba: GORDANA RADMAN, dipl. ing. arh.		
Odgovorni voditelj: GORDANA RADMAN, dipl. ing. arh.			
Stručni tim u izradi plana:			
1. GORDANA RADMAN, dipl. ing. arh.		5. IVANA KATURIĆ, dipl. pov. umj.	
2. MAJA MADIRACA, dipl. oec.		6. JELENA BOROTA, ing. arh.	
3. dr.sc. ZORAN RADMAN, mag. polit.		7. SEKA ROJE, arh. tehn.	
4. HRVOJE BOTA, dipl. ing. arh.		8. BRUNO BOSNIĆ, student građ.	
Pečat predstavničkog tijela:	Predsjednik predstavničkog tijela: Milica Santrić		
Istovjetnost ovog prostornog plana s izvornikom ovjerava: (ime, prezime i potpis)	Pečat nadležnog tijela:		