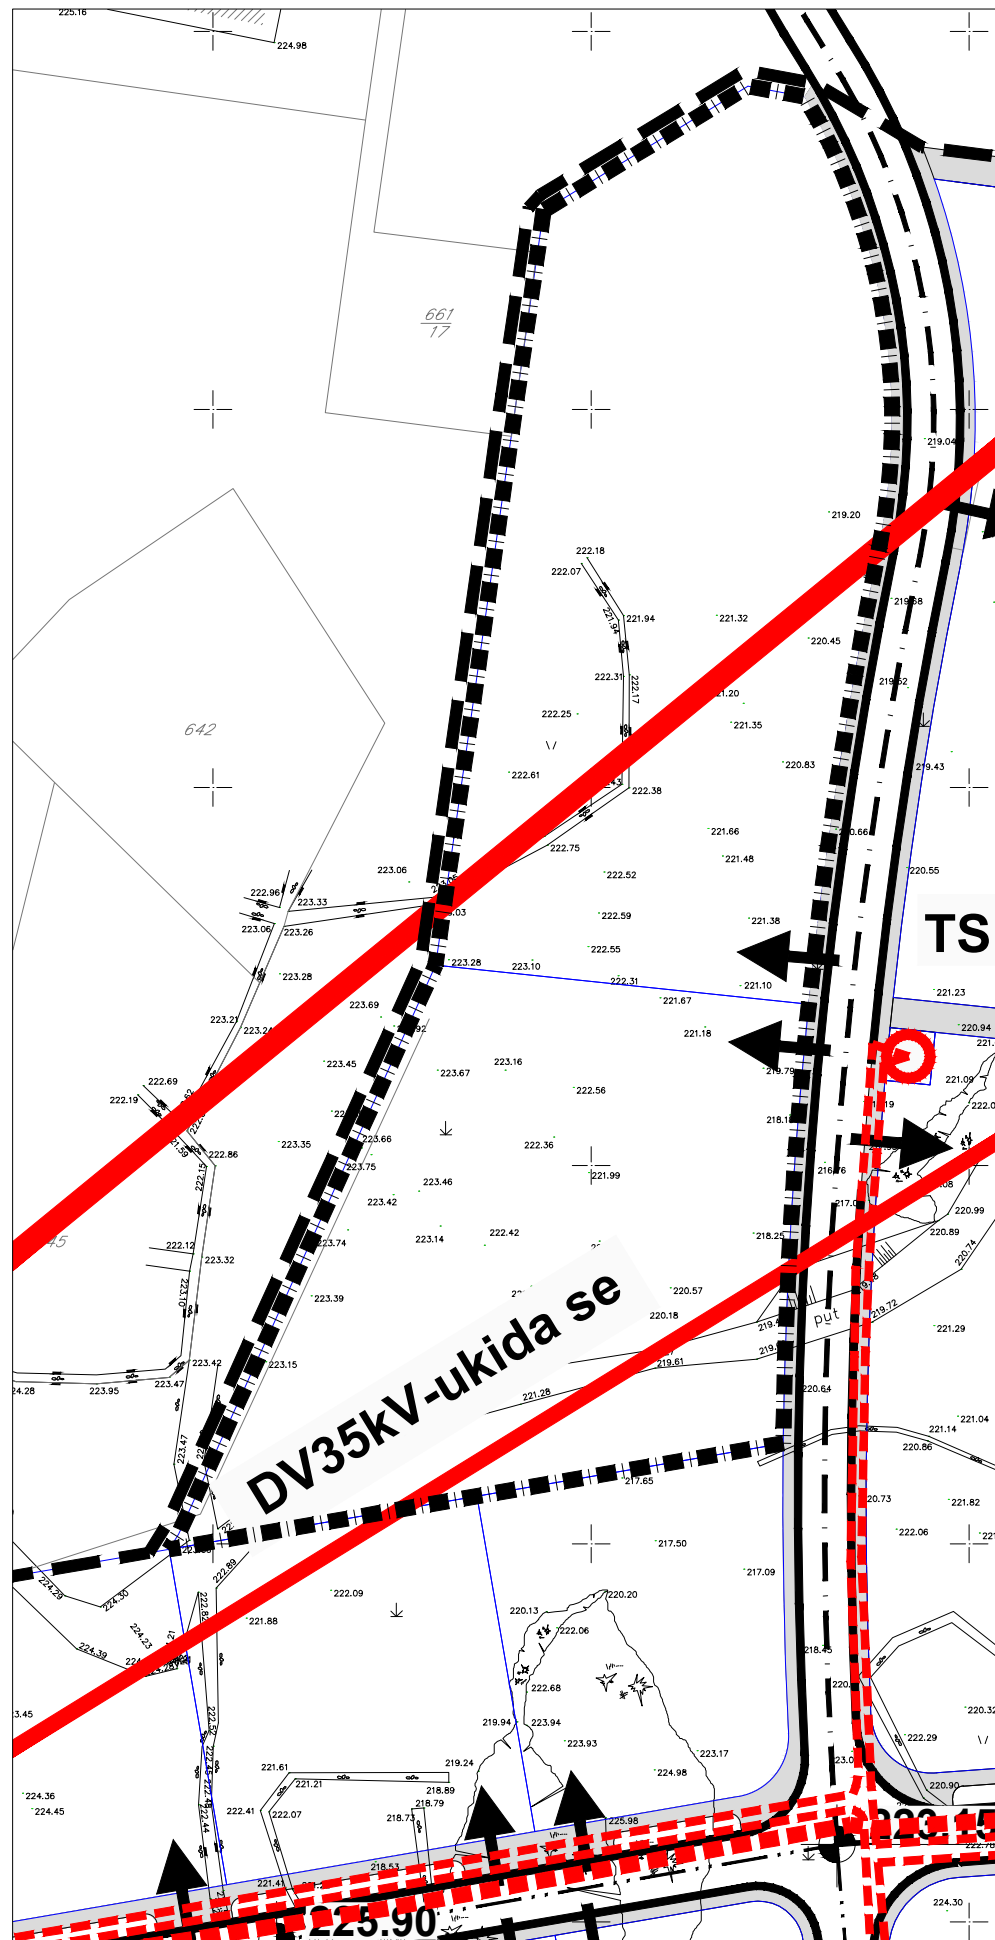




# Urbanistički plan uređenja gospodarske zone Zadvarje






## 2.2.A. Energetski sustav




 


 

### LEGENDA

-  GRANICA IZMJENA I DOPUNA UPU-A
-  GRANICA OBUHVATA UPU-A

### ELEKTROENERGETIKA

-  TS 10-20/0,4 kV
-  DV 110 kV postojeći
-  DV 35 kV - postojeći
-  KB 35 kV
-  KB 20 kV

### PROMETNE POVRŠINE

-  GLAVNE ULICE
-  OSTALE ULICE
-  PJEŠAČKE POVRŠINE
-  MOGUĆE PRIKLJUČENJE GRAĐEVNIH ČESTICA NA JAVNO PROMETNU POVRŠINU
-  223.00 ORIJENTACIJSKE KOTE NIVELETE
-  GRANICA MOGUĆE GRAĐEVNE ČESTICE



Županija:	SPLITSKO DALMATINSKA
Općina:	ZADVARJE
Naziv prostornog plana:	IZMJENE I DOPUNE URBANISTIČKOG PLANA UREĐENJA GOSPODARSKE ZONE ZADVARJE
Naziv kartografskog prikaza:	ENERGETSKI SUSTAV
Broj kartografskog prikaza:	<b>2.2.A</b>
Mjerilo kartografskog prikaza:	<b>1:1000</b>
Odluka o izradi izmjena i dopuna Urbanističkog plana uređenja Zadvarje	Odluka predstavničkog tijela o donošenju plana:
"Službeni glasnik Općine Zadvarje", br. 3/15	"Službeni glasnik Općine Zadvarje", br. 6/16
Javna rasprava (datum objave):	Javni uvid održan:
	od: 17.11.2015. do: 24.11.2015.
Pečat tijela odgovornog za provođenje javne rasprave:	Odgovorna osoba za provođenje javne rasprave:
	IVAN KRŽELJ, ing.el.
Pravna osoba/tijelo koje je izradilo plan:	URBOS doo SPLIT Biro za prostorno planiranje, urbanizam i zaštitu okoliša
Pečat pravne osobe/tijela koje je izradilo plan:	Odgovorna osoba:
	GORDANA RADMAN, dipl.inž.arh.
Odgovorni voditelj:	Gordana Radman, dipl.ing.arh.;
Koordinator:	Dr.sc. Zoran Radman
Stručni tim u izradi plana:	
1. GORDANA RADMAN, dipl. inž. arh.	5. ANA PASTUOVIĆ, mag.ing.aedif.
2. MAJA MADIRACA, dipl. oec.	6. LARISA BAČIĆ, dipl.ing.grad.
3. Dr.sc.ZORAN RADMAN, znanstveni suradnik	7. IVANA BUBIĆ, univ.spec.oec.
4. JELENA BOROTA, mag.inž.arh.	8. MISLAV MADIRACA, stud.oec.
Pečat predstavničkog tijela:	Predsjednik predstavničkog tijela:
	Tonči Popović
Istovjetnost ovog prostornog plana s izvornikom ovjerava:	Pečat nadležnog tijela:
(ime, prezime i potpis)	