


Urbanistički plan uređenja gospodarske zone Zadvarje

2.5.A. Odvodnja otpadnih voda

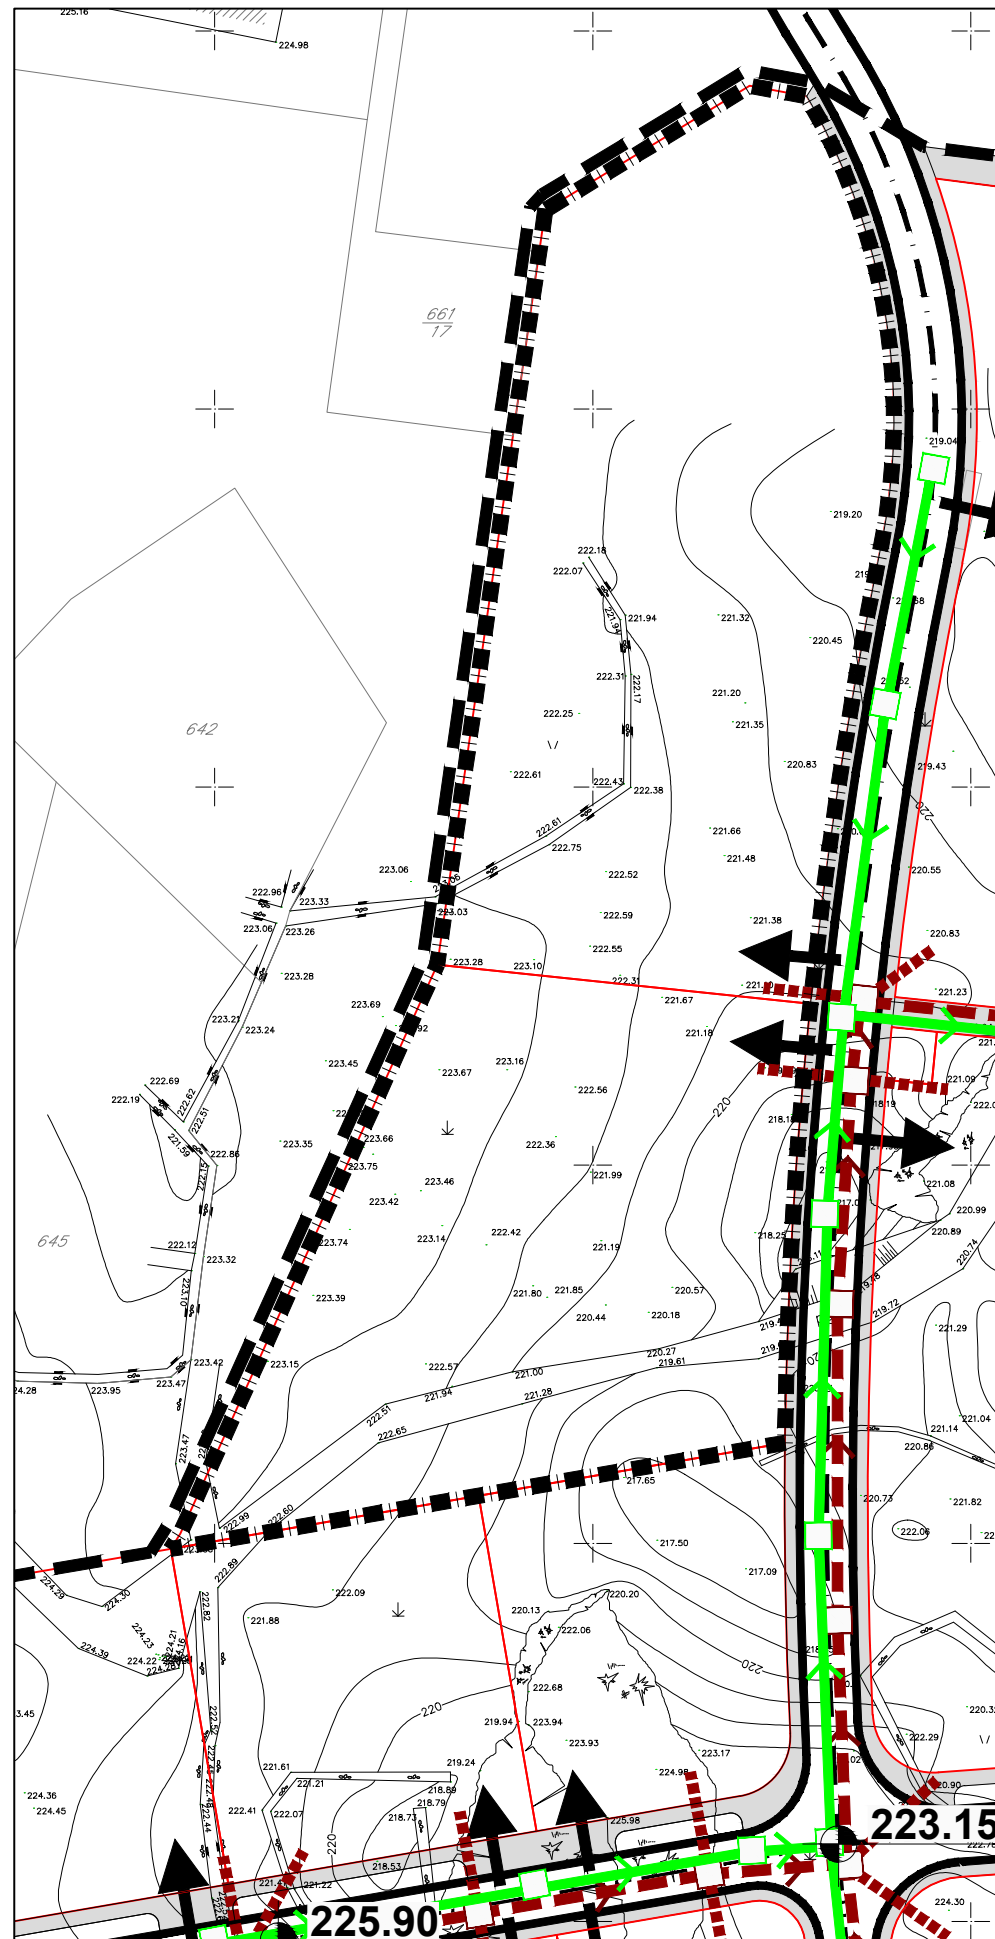

LEGENDA



GRANICA IZMJENA I DOPUNA UPU-A



GRANICA OBUHVATA UPU-A

ODVODNJA FEKALNIH OTPADNIH VODA

--- KOLEKTOR FEKALNE ODVODNJE

□ PLANIRANO REVIZIONO OKNO

→ SMJER ODVODNJE

ODVODNJA OBORINSKIH VODA

— KANAL OBORINSKE ODVODNJE

□ PLANIRANO REVIZIONO OKNO

→ SMJER ODVODNJE

PROMETNE POVRŠINE

== GLAVNE ULICE

== OSTALE ULICE

— PJEŠAČKE POVRŠINE

↓
MOGUĆE PRIKLJUČENJE GRAĐEVNIH
ČESTICA NA JAVNO PROMETNU POVRŠINU

• 223.00
ORIJENTACIJSKE KOTE NIVELETE

□ GRANICA MOGUĆE GRAĐEVNE ČESTICE



Županija:	SPLITSKO DALMATINSKA	
Općina:	ZADVARJE	
Naziv prostornog plana:	IZMJENE I DOPUNE URBANISTIČKOG PLANA UREĐENJA GOSPODARSKE ZONE ZADVARJE	
Naziv kartografskog prikaza:	ODVODNJA OTPADNIH VODA	
Broj kartografskog prikaza:	2.5.A	Mjerilo kartografskog prikaza: 1:1000
Odluka o izradi izmjena i dopuna Urbanističkog plana uređenja Zadvarje	Odluka predstavničkog tijela o donošenju plana:	
"Službeni glasnik Općine Zadvarje", br. 3/15	"Službeni glasnik Općine Zadvarje", br. 6/16	
Javna rasprava (datum objave):	Javni uvid održan:	
	od: 17.11.2015. do: 24.11.2015.	
Pečat tijela odgovornog za provođenje javne rasprave:	Odgovorna osoba za provođenje javne rasprave:	
	IVAN KRŽELJ, ing.el.	
Pravna osoba/tijelo koje je izradilo plan:	URBOS doo SPLIT Biro za prostorno planiranje, urbanizam i zaštitu okoliša	
Pečat pravne osobe/tijela koje je izradilo plan:	Odgovorna osoba:	
	GORDANA RADMAN, dipl.inž.arh.	
Odgovorni voditelj: Gordana Radman, dipl.ing.arh.;	Kordinatorator: Dr.sc. Zoran Radman	
Stručni tim u izradi plana:	5. ANA PASTUOVIĆ, mag.ing.aedif.	
1. GORDANA RADMAN, dipl. inž. arh.	6. LARISA BAČIĆ, dipl.ing.građ.	
2. MAJA MADIRACA, dipl. oec.	7. IVANA BUBIĆ, univ.spec.oec.	
3. Dr.sc.ZORAN RADMAN, znanstveni suradnik	8. MISLAV MADIRACA, stud.oec.	
4. JELENA BOROTA, mag.inž.arh.		
Pečat predstavničkog tijela:	Predsjednik predstavničkog tijela:	
	Tonči Popović	
Istovjetnost ovog prostornog plana s izvornikom ovjerava:	Pečat nadležnog tijela:	
(ime, prezime i potpis)		