


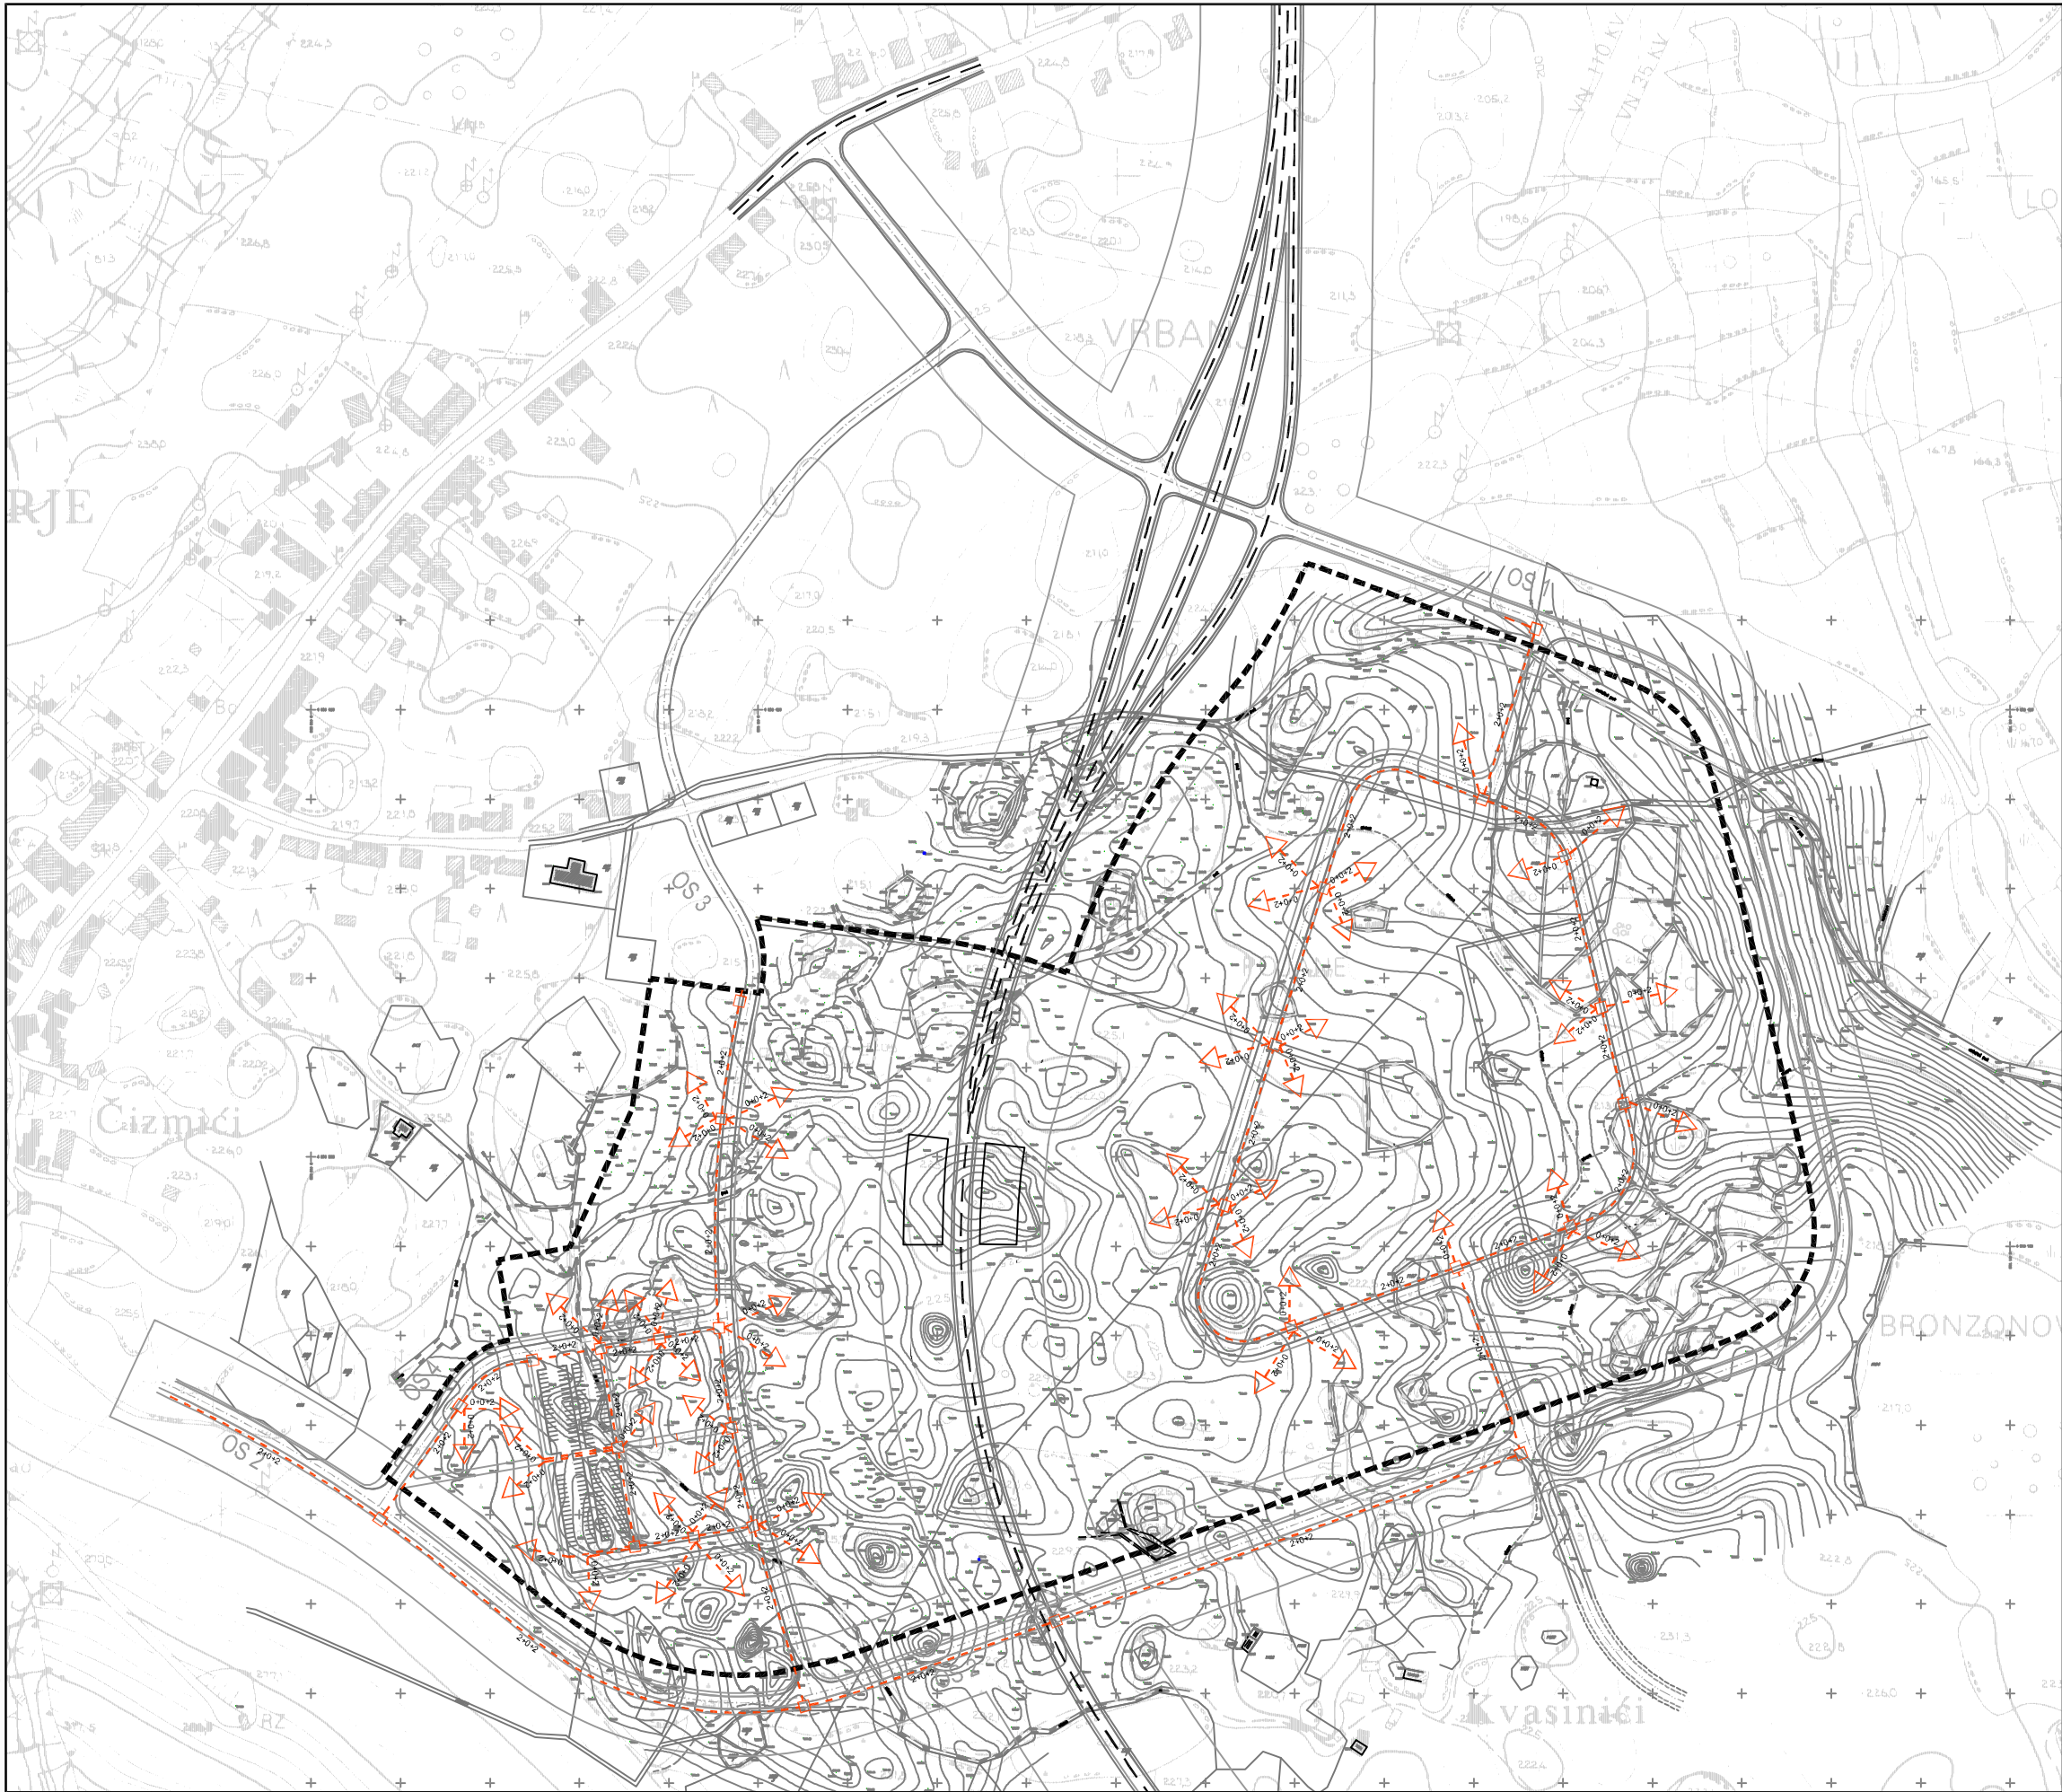

URBANISTIČKI PLAN UREĐENJA

GOSPODARSKE ZONE ZADVARJE

2.c. TELEKOMUNIKACIJSKA MREŽA


GRANICA
--- OBUHVAT URBANISTIČKOG PLANA UREĐENJA

POŠTA I TELEKOMUNIKACIJE

--- 2+0+2 --- DTK (DISTRIBUTIVNA TELEKOMUNIKACIJSKA KANALIZACIJA)

□ KABELSKI ZDENAC

△ IZVOD

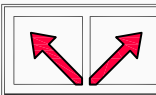

URBOS

BIRO ZA PROSTORNO PLANIRANJE, URBANIZAM I ZAŠTITU OKOLIŠA
d.o.o. SPLIT, Sokurat 22



SPLITSKO DALMATINSKA ZADVARJE	
Naziv prostornog plana: URBANISTIČKI PLAN UREĐENJA GOSPODARSKE ZONE ZADVARJE	
Naziv kartografskog prikaza: TELEKOMUNIKACIJSKA MREŽA	
Broj kartografskog prikaza: 2.c.	Mjerilo kartografskog prikaza: 1:2000
Program mjera za unapređenje stanja u prostoru (službeno glasilac): Odluka predstavničkog tijela o donošenju plana (službeno glasilac): Službeni glasnik Općine Zadvarje br. 0405	
Javna rasprava (datum objave): 24.05.2006. "Slobodna Dalmacija"	Javni uvid održan: od: 31.05.2006. do: 01.07.2006.
Pečat tijela odgovornog za provođenje javne rasprave:	Odgovorna osoba za provođenje javne rasprave: BRANKO KRNIC (ime, prezime i potpis)
Suglasnost na plan prema članku 24. Zakona o prostornom uređenju ("Narodne novine" br.30/94 i 69/98), broj suglasnosti klasa: 350-0/105-01/001/16/RBIS Upr.br.: 2181-05-01-00-05-03 datum: 15.09.2006. Sgla	
Pravna osoba/tijelo koje je izradilo plan: URBOS d.o.o. SPLIT Biro za prostorno planiranje, urbanizam i zaštitu okoliša	Odgovorna osoba: MAJA MADIRACA, dipl. oec. (ime, prezime i potpis)
Pečat pravne osobe/tijela koje je izradilo plan:	
Kordinator plana: HRVOJE BOTA, dipl. ing. arh.	
Stručni tim u izradi plana:	
1. GORDANA RADMAN, dipl. ing. arh. 2. MAJA MADIRACA, dipl. oec. 3. HRVOJE BOTA, dipl. ing. arh. 4. KATARINA PULJIĆ, dipl. ing. arh. 5. LARIŠA BULJEVIĆ, dipl. ing. grad. 6. mr.sc. ZORAN RADMAN, prof. 7. SEKA ROJE, arh. tehn. 8. MILADEN ZANIC, dipl. ing. st.	
Pečat predstavničkog tijela:	Predsjednik predstavničkog tijela: MILICA SANTRIC (ime, prezime i potpis)
Istovjetnost ovog prostornog plana s izvornikom ovjerav: (ime, prezime i potpis)	Pečat nadležnog tijela: