


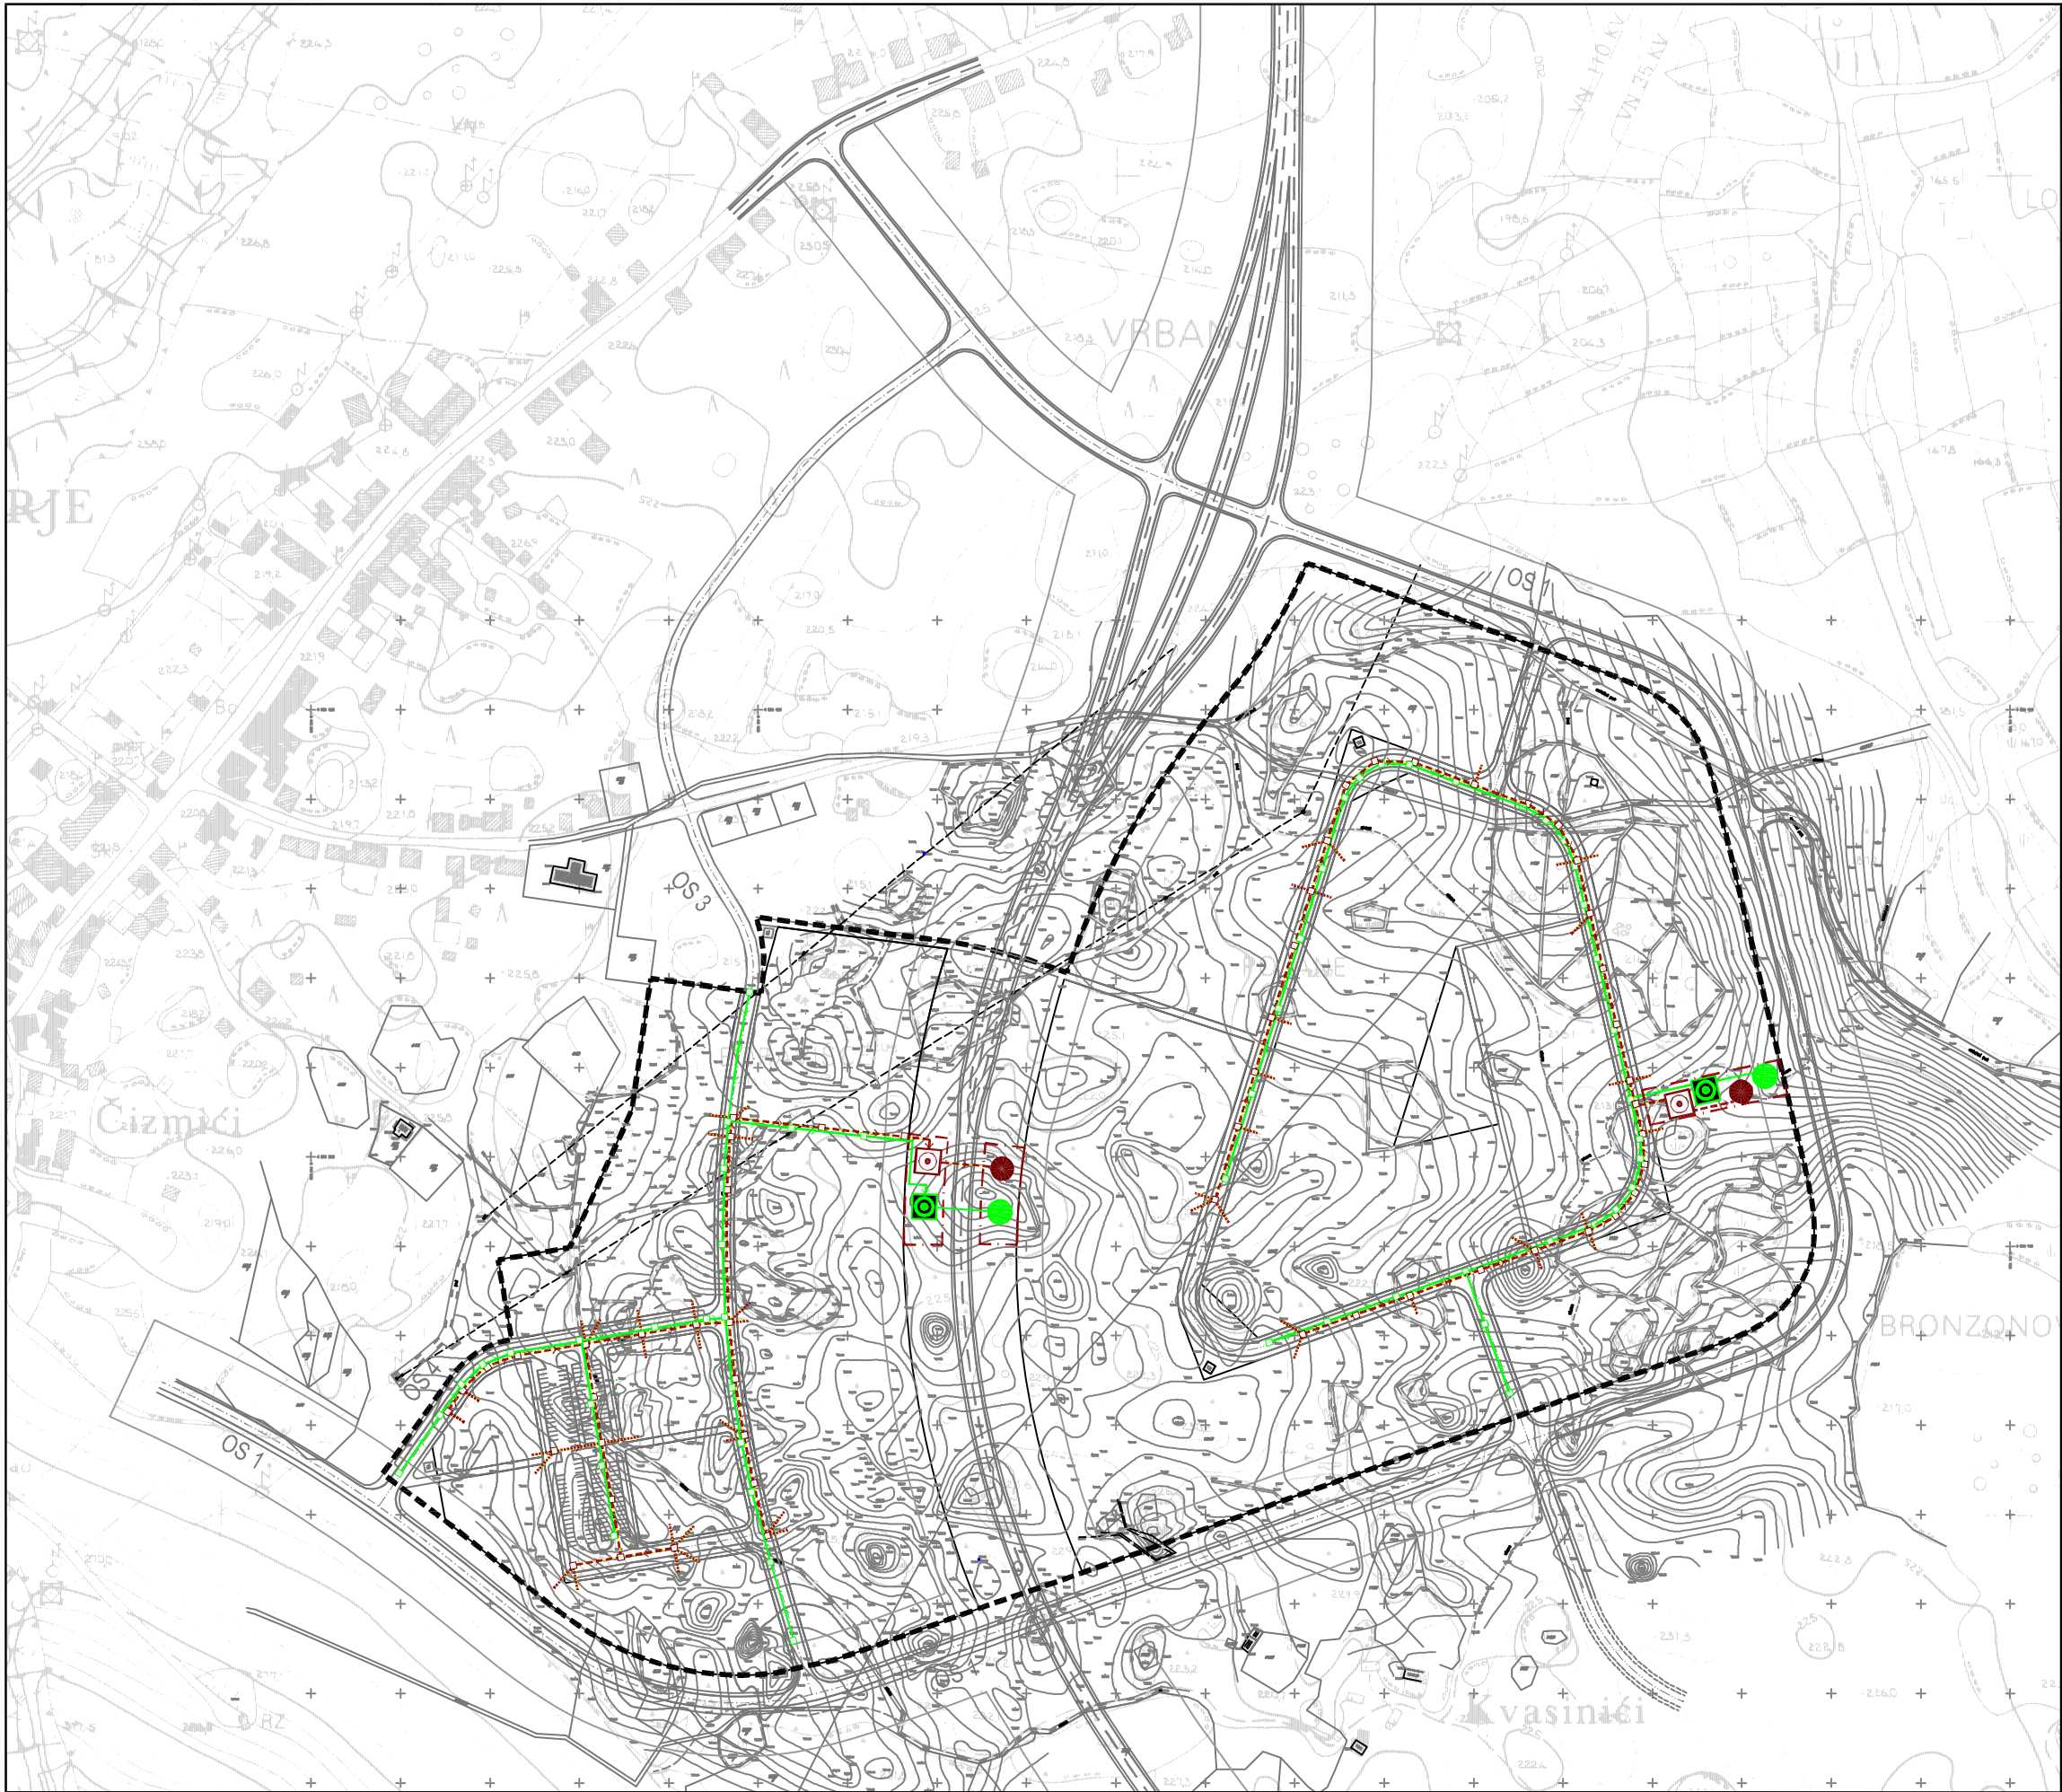

URBANISTIČKI PLAN UREĐENJA

GOSPODARSKE ZONE ZADVARJE

2.E. ODVODNJA OTPADNIH VODA

- GRANICA**
- OBUHVAT URBANISTIČKOG PLANA UREĐENJA
- ODVODNJA FEKALNIH OTPADNIH VODA**
- KOLEKTOR FEKALNE ODVODNJE
 - PLANIRANO REVIZIJSKO OKNO
 - >- SMJER ODVODNJE
 - UREDAJ ZA PROČIŠĆAVANJE OTPADNIH VODA
 - ISPUST PROČIŠĆENIH OTPADNIH VODA (UPOJNA POVRŠINA)
 - POVRŠINA REZERVIRANA ZA PROČIŠĆAVANJE I DISPOZICIJU OTPADNIH VODA / GRANICE
- ODVODNJA OBORINSKIH VODA**
- KANAL OBORINSKE ODVODNJE
 - PLANIRANO REVIZIJSKO OKNO
 - >- SMJER ODVODNJE
 - UREDAJ ZA PROČIŠĆAVANJE OBORINSKIH VODA
 - ISPUST PROČIŠĆENIH OTPADNIH VODA (UPOJNA POVRŠINA)



SPLITSKO DALMATINSKA ZADVARJE	
Grad:	
Naziv prostornog plana:	URBANISTIČKI PLAN UREĐENJA GOSPODARSKE ZONE ZADVARJE
Naziv kartografskog prikaza:	ODVODNJA OTPADNIH VODA
Broj kartografskog prikaza:	2.e.
Mjerilo kartografskog prikaza:	1:2000
Program mjera za unapređenje stanja u prostoru (službeno glasilac):	Odluka predstavničkog tijela o donošenju plana (službeno glasilac):
Službeni glasnik Općine Zadvarje br. 0405	Službeni glasnik Općine Zadvarje br. 0606
Javna rasprava (datum objave):	Javni uvid od: do:
24.05.2006. "Slobodna Dalmacija"	31.05.2006. 01.07.2006.
Pečat tijela odgovornog za provođenje javne rasprave:	Odgovorna osoba za provođenje javne rasprave:
	BRANKO KRNIC (ime, prezime i potpis)
Suglasnost na plan prema članku 24. Zakona o prostornom uređenju ("Narodne novine" br.30/94 i 69/98), broj suglasnosti klasa: 350-0/105-01/001/16/RBIS Upr.br.: 2181-05-01/00-05-03 datum: 15.09.2006. Split	
Pravna osoba/tijelo koje je izradilo plan:	URBOS d.o.o. SPLIT
Pečat pravne osoba/tijela koje je izradilo plan:	Biro za prostorno planiranje, urbanizam i zaštitu okoliša
	Odgovorna osoba:
	MAJA MADIRACA, dipl. oec. (ime, prezime i potpis)
Koordinator plana:	HRVOJE BOTA, dipl. ing. arh.
Stručni tim u izradi plana:	
1. GORDANA RADMAN, dipl. ing. arh.	5. IVANA MARUŠIĆ, ing. građ.
2. MAJA MADIRACA, dipl. oec.	6. _____
3. HRVOJE BOTA, dipl. ing. arh.	7. _____
4. ZDENKO ČELAN, dipl. ing. građ.	8. _____
Pečat predstavničkog tijela:	Predsjednik predstavničkog tijela:
	MILICA SANTRIC (ime, prezime i potpis)
Istovjetnost ovog prostornog plana s izvornikom ovjerav:	Pečat nadležnog tijela:
(ime, prezime i potpis)	