



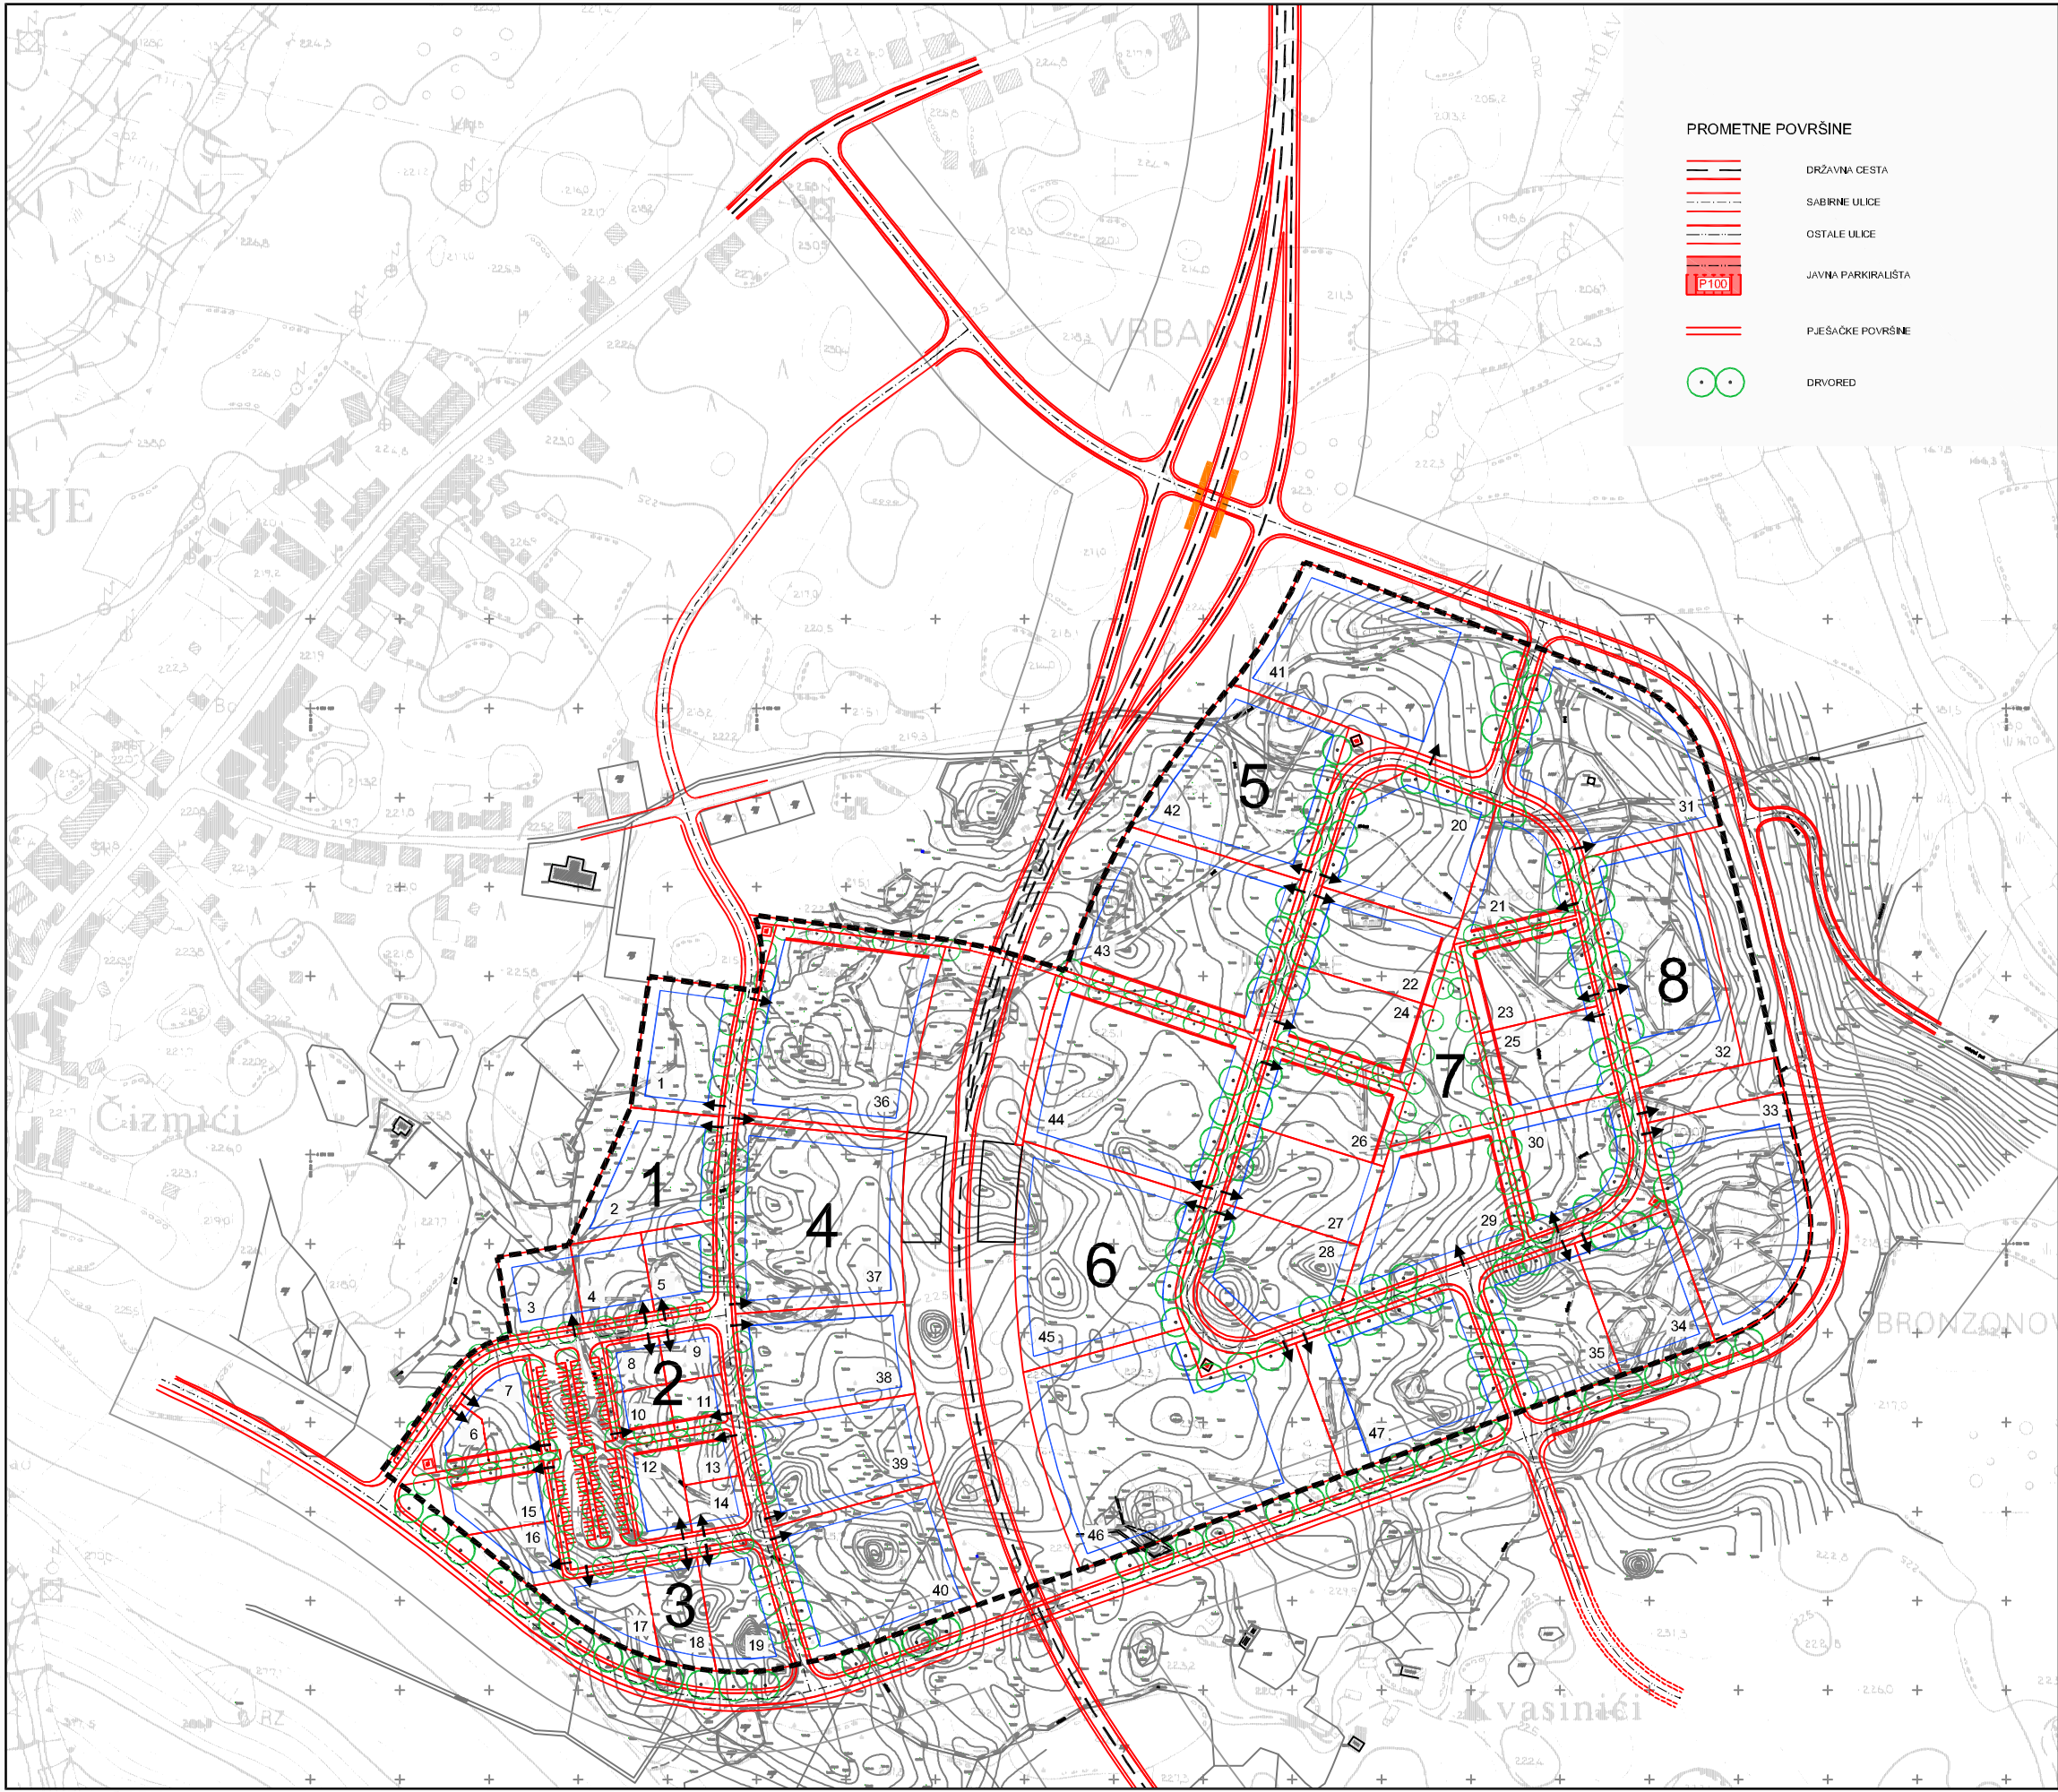

URBANISTIČKI PLAN UREĐENJA GOSPODARSKE ZONE ZADVARJE

4. NAČINI I UVJETI GRADNJE

- GRANICA**
- OBUHVAT URBANISTIČKOG PLANA UREĐENJA
- UVJETI GRADNJE**
- 1 GRANICA I OZNAKA PROSTORNE CJELINE
- GRADIVI DIO MOGUĆE GRAĐEVINSKE ČESTICE
- OBVEZNI GRAĐEVNI PRAVAC
- ZELENILO U POTEZU
- ↓ MOGUĆE PRIKLJUČENJE GRAĐEVNIH ČESTICA NA JAVNO PROMETNU POVRŠINU
- 30 GRANICA I OZNAKA MOGUĆE GRAĐEVNE ČESTICE
- GOSPODARSKA NAMJENA PRETEŽITO PROIZVODNA
- GOSPODARSKA NAMJENA PRETEŽITO POSLOVNA

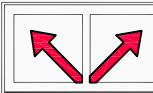

URBOS

BROJ ZA PROSTORNO PLANIRANJE, URBANIZAM I ZAŠTITU OKOLIŠA
d.o.o. SPLIT, Sokurat 22



SPLITSKO DALMATINSKA ZADVARJE	
Općina:	
Naziv prostornog plana:	
Naziv kartografskog prikaza:	
Broj kartografskog prikaza:	4.
Mjerilo kartografskog prikaza:	1:2000
Program mjera za unapređenje stanja u prostoru (službeno glasilik):	
Službeni glasnik Općine Zadvarje br. 0405	
Odluka predstavničkog tijela o donošenju plana (službeno glasilik):	
Službeni glasnik Općine Zadvarje br. 0606	
Javna rasprava (datum objave):	Javni uvid održan:
24.05.2006. "Slobodna Dalmacija"	od: 31.05.2006. do: 01.07.2006.
Pečat tijela odgovornog za provođenje javne rasprave:	Odgovorna osoba za provođenje javne rasprave:
	BRANKO KRNIC (ime, prezime i potpis)
Suglasnost na plan prema članku 24. Zakona o prostornom uređenju ("Narodne novine" br.30/94 i 69/98), broj suglasnosti klasa: 350-0/105-01/001/16/RB5 Ur.br.: 2/181-05-01-000-05-03	
Pravna osoba/tijelo koje je izradilo plan:	
URBOS d.o.o. SPLIT Biro za prostorno planiranje, urbanizam i zaštitu okoliša	
Pečat pravne osobe/tijela koje je izradilo plan:	Odgovorna osoba:
	MAJA MADIRACA, dipl. oec. (ime, prezime i potpis)
Kordinator plana:	
HRVOJE BOTA, dipl. ing. arh.	
Stručni tim u izradi plana:	
1. GORDANA RADMAN, dipl. ing. arh.	
2. MAJA MADIRACA, dipl. oec.	
3. HRVOJE BOTA, dipl. ing. arh.	
4. KATARINA PULJIC, dipl. ing. arh.	
5. LARIŠA BULJEVIĆ, dipl. ing. grad.	
6. mr.sc. ZORAN RADMAN, prof.	
7. SEKA ROJE, arh. tehn.	
8.	
Pečat predstavničkog tijela:	Predsjednik predstavničkog tijela:
	MILICA SANTRIC (ime, prezime i potpis)
Istovjetnost ovog prostornog plana s izvornikom (ime, prezime i potpis)	Pečat nadležnog tijela: