


# Urbanistički plan uređenja gospodarske zone Zadvarje

## 4.B. Način i uvjeti gradnje

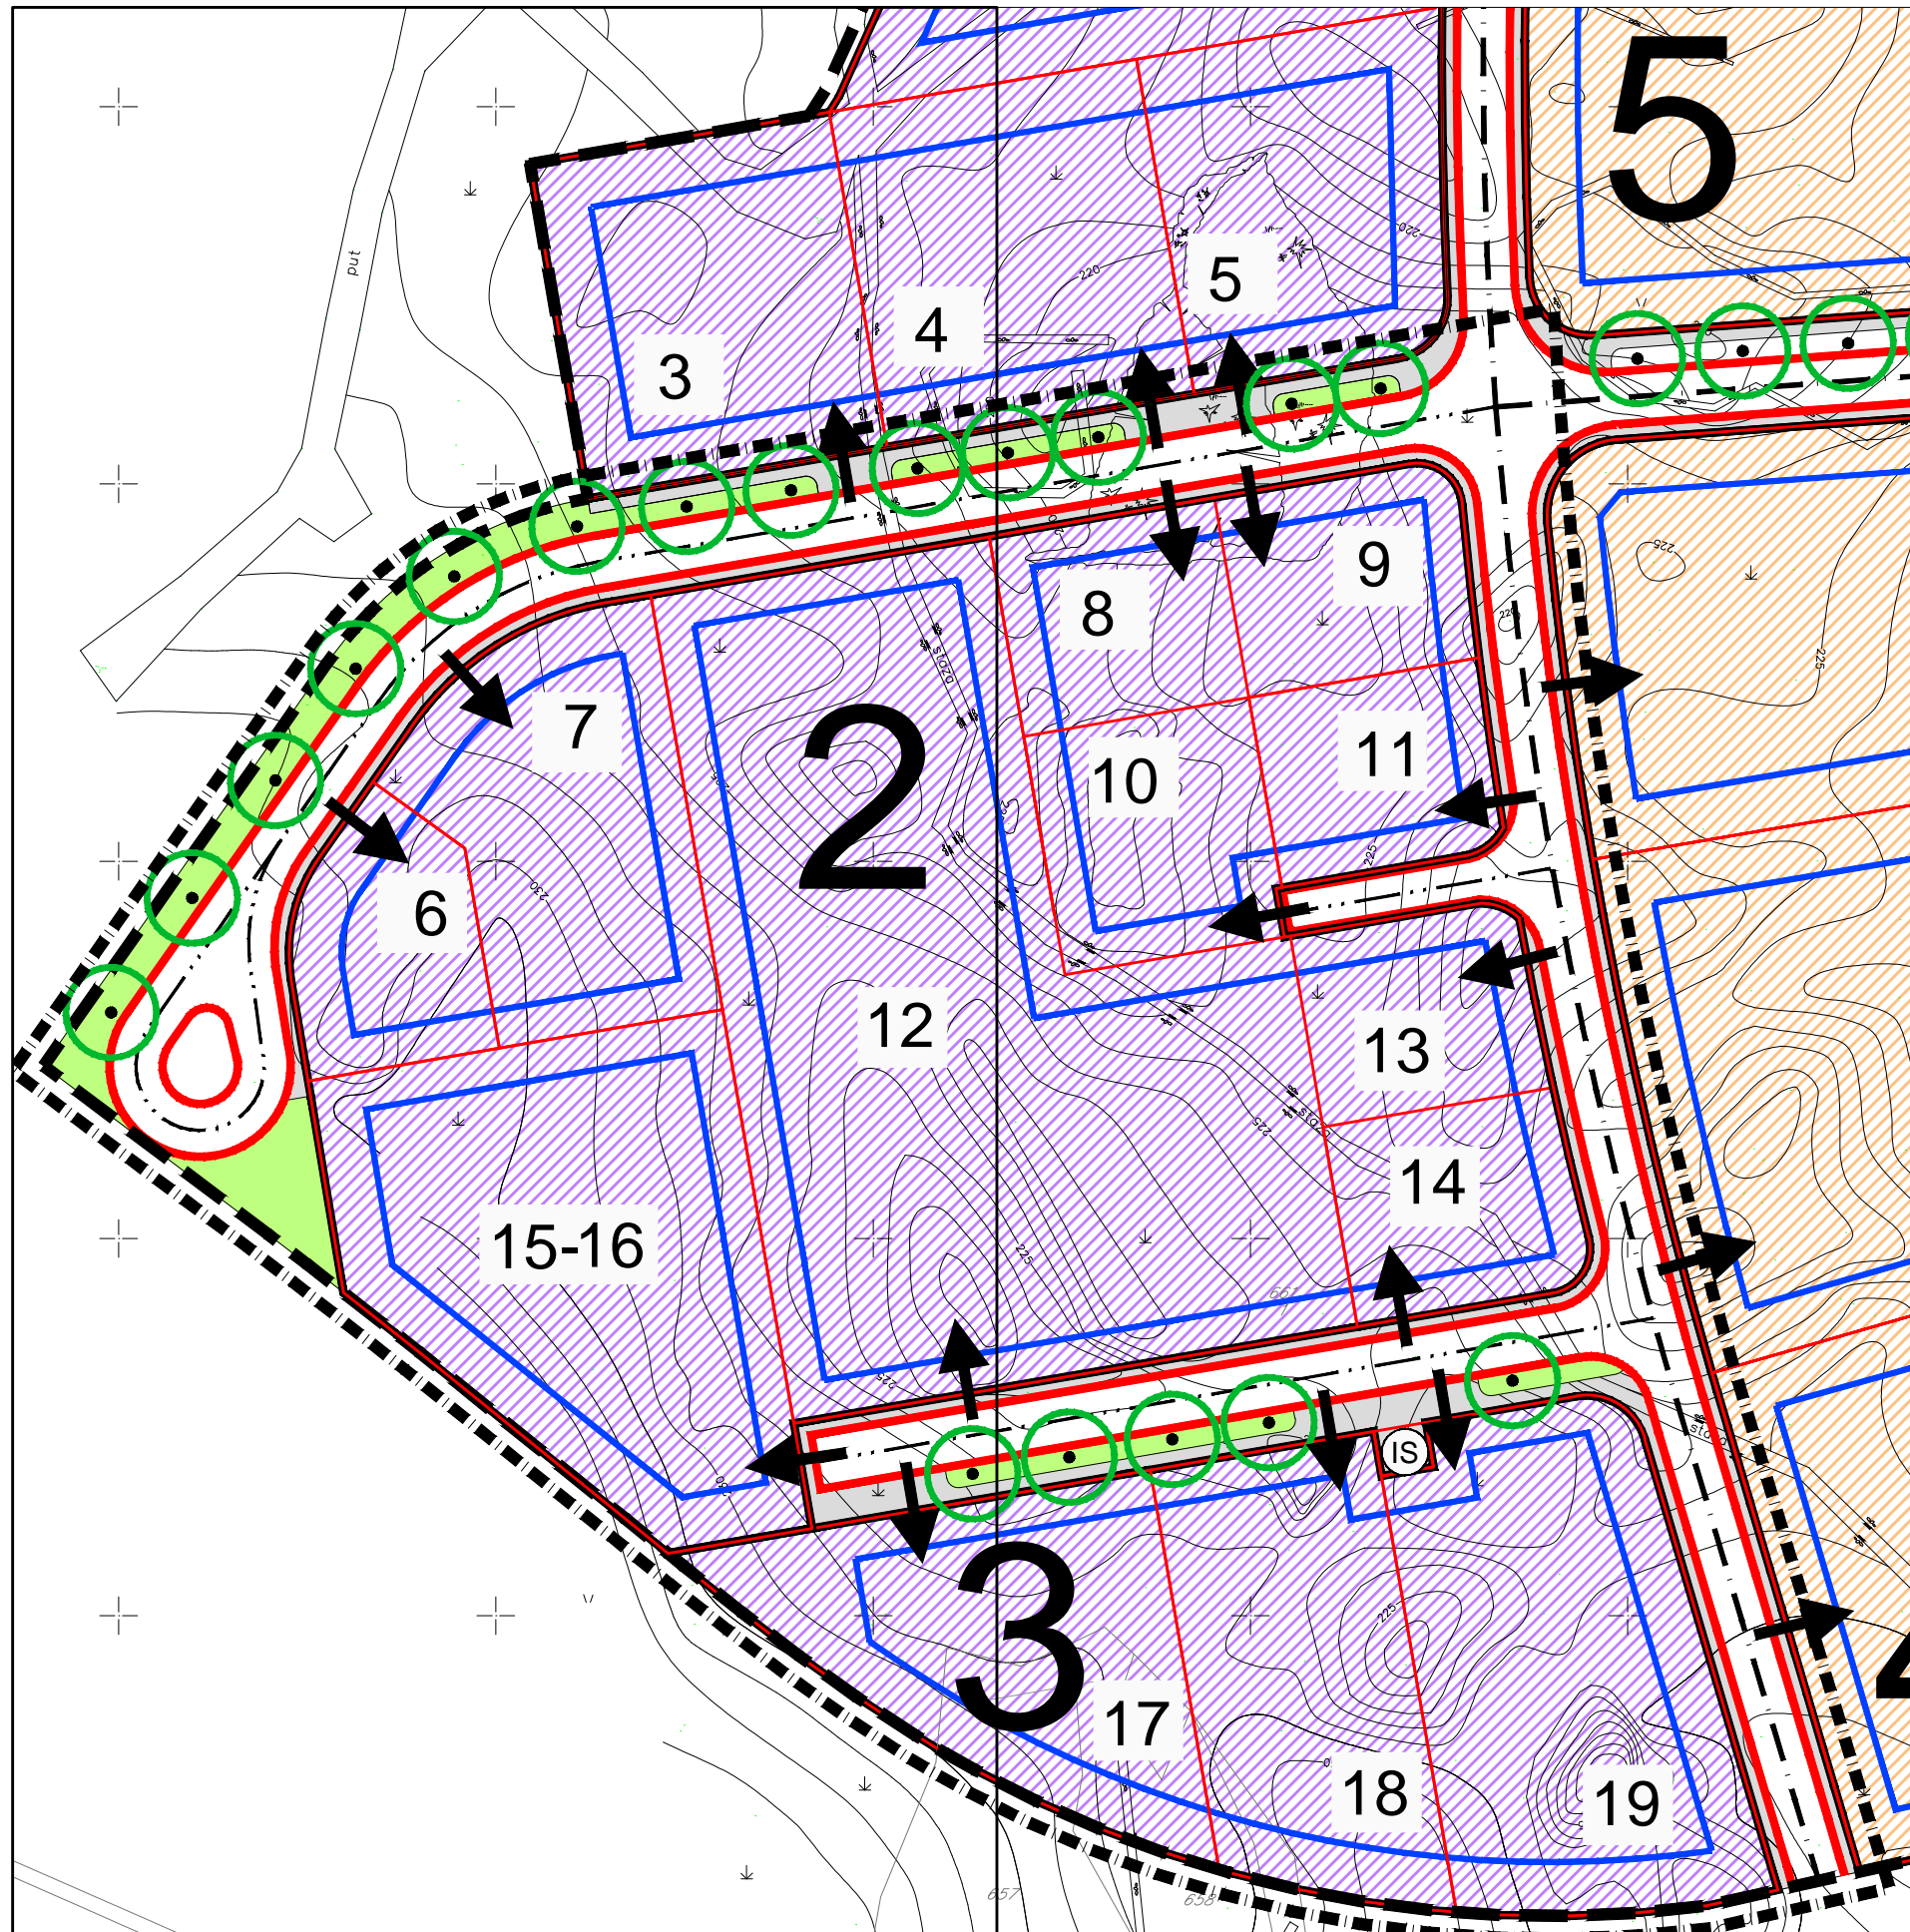

### LEGENDA

#### GRANICA

— — — — — OBUHVAT URBANISTIČKOG PLANA UREĐENJA

#### UVJETI GRADNJE

1 GRANICA I OZNAKA PROSTORNE CJELINE

— — — — — GRADIVI DIO MOGUĆE GRAĐEVINSKE ČESTICE

○ ○ ○ ZELENILO U POTEZU

↓  
MOGUĆE PRIKLJUČENJE GRAĐEVNIH ČESTICA NA JAVNO PROMETNU POVRŠINU

12 GRANICA I OZNAKA MOGUĆE GRAĐEVNE ČESTICE

▨ GOSPODARSKA NAMJENA PRETEŽITO PROIZVODNA

▨ GOSPODARSKA NAMJENA PRETEŽITO POSLOVNA

Ⓢ POVRŠINE INFRASTRUKTURNIH SUSTAVA

■ ZELENE POVRŠINE

#### PROMETNE POVRŠINE

— — — — — GLAVNE ULICE

— — — — — OSTALE ULICE

— — — — — PJEŠAČKE POVRŠINE

○ ○ ○ ZELENILO U POTEZU

0 5 10 m 50 m



Županija:	SPLITSKO DALMATINSKA
Općina:	ZADVARJE
Naziv prostornog plana:	IZMJENE I DOPUNE URBANISTIČKOG PLANA UREĐENJA GOSPODARSKE ZONE ZADVARJE
Naziv kartografskog prikaza:	NAČIN I UVJETI GRADNJE
Broj kartografskog prikaza:	<b>4.B</b>
Mjerilo kartografskog prikaza:	<b>1:1000</b>
Odluka o izradi izmjena i dopuna Urbanističkog plana uređenja Zadvarje	Odluka predstavničkog tijela o donošenju plana:
"Službeni glasnik Općine Zadvarje", br. 4/19.	"Službeni glasnik Općine Zadvarje", br. 10/19.
Javna rasprava (datum objave):	Javni uvid održan:
"Večernji list" od 18. srpnja 2019.	22. srpnja do 30. srpnja 2019.
Pečat tijela odgovornog za provođenje javne rasprave:	Odgovorna osoba za provođenje javne rasprave:
	IVAN KRŽELJ, ing.el.
Pravna osoba/tijelo koje je izradilo plan:	URBOS doo SPLIT Biro za prostorno planiranje, urbanizam i zaštitu okoliša
Pečat pravne osobe/tijela koje je izradilo plan:	Odgovorna osoba:
	GORDANA RADMAN, dipl.inž.arh.
Odgovorni voditelj: Gordana Radman, dipl.ing.arh.;	Koordinator: Dr.sc. Zoran Radman
Stručni tim u izradi plana:	
1. GORDANA RADMAN, dipl. inž. arh.	5. IVANA BUBIĆ, univ.spec.oec.
2. MAJA MADIRACA, dipl. oec.	6. MISLAV MADIRACA, man. EU fondova
3. Dr.sc.ZORAN RADMAN, znanstveni suradnik	7. _____
4. LARISA BAČIĆ, dipl.ing.grad	8. _____
Pečat predstavničkog tijela:	Predsjednik predstavničkog tijela:
	Tonči Popović
Istovjetnost ovog prostornog plana s izvornikom ovjerava:	Pečat nadležnog tijela:
(ime, prezime i potpis)	