



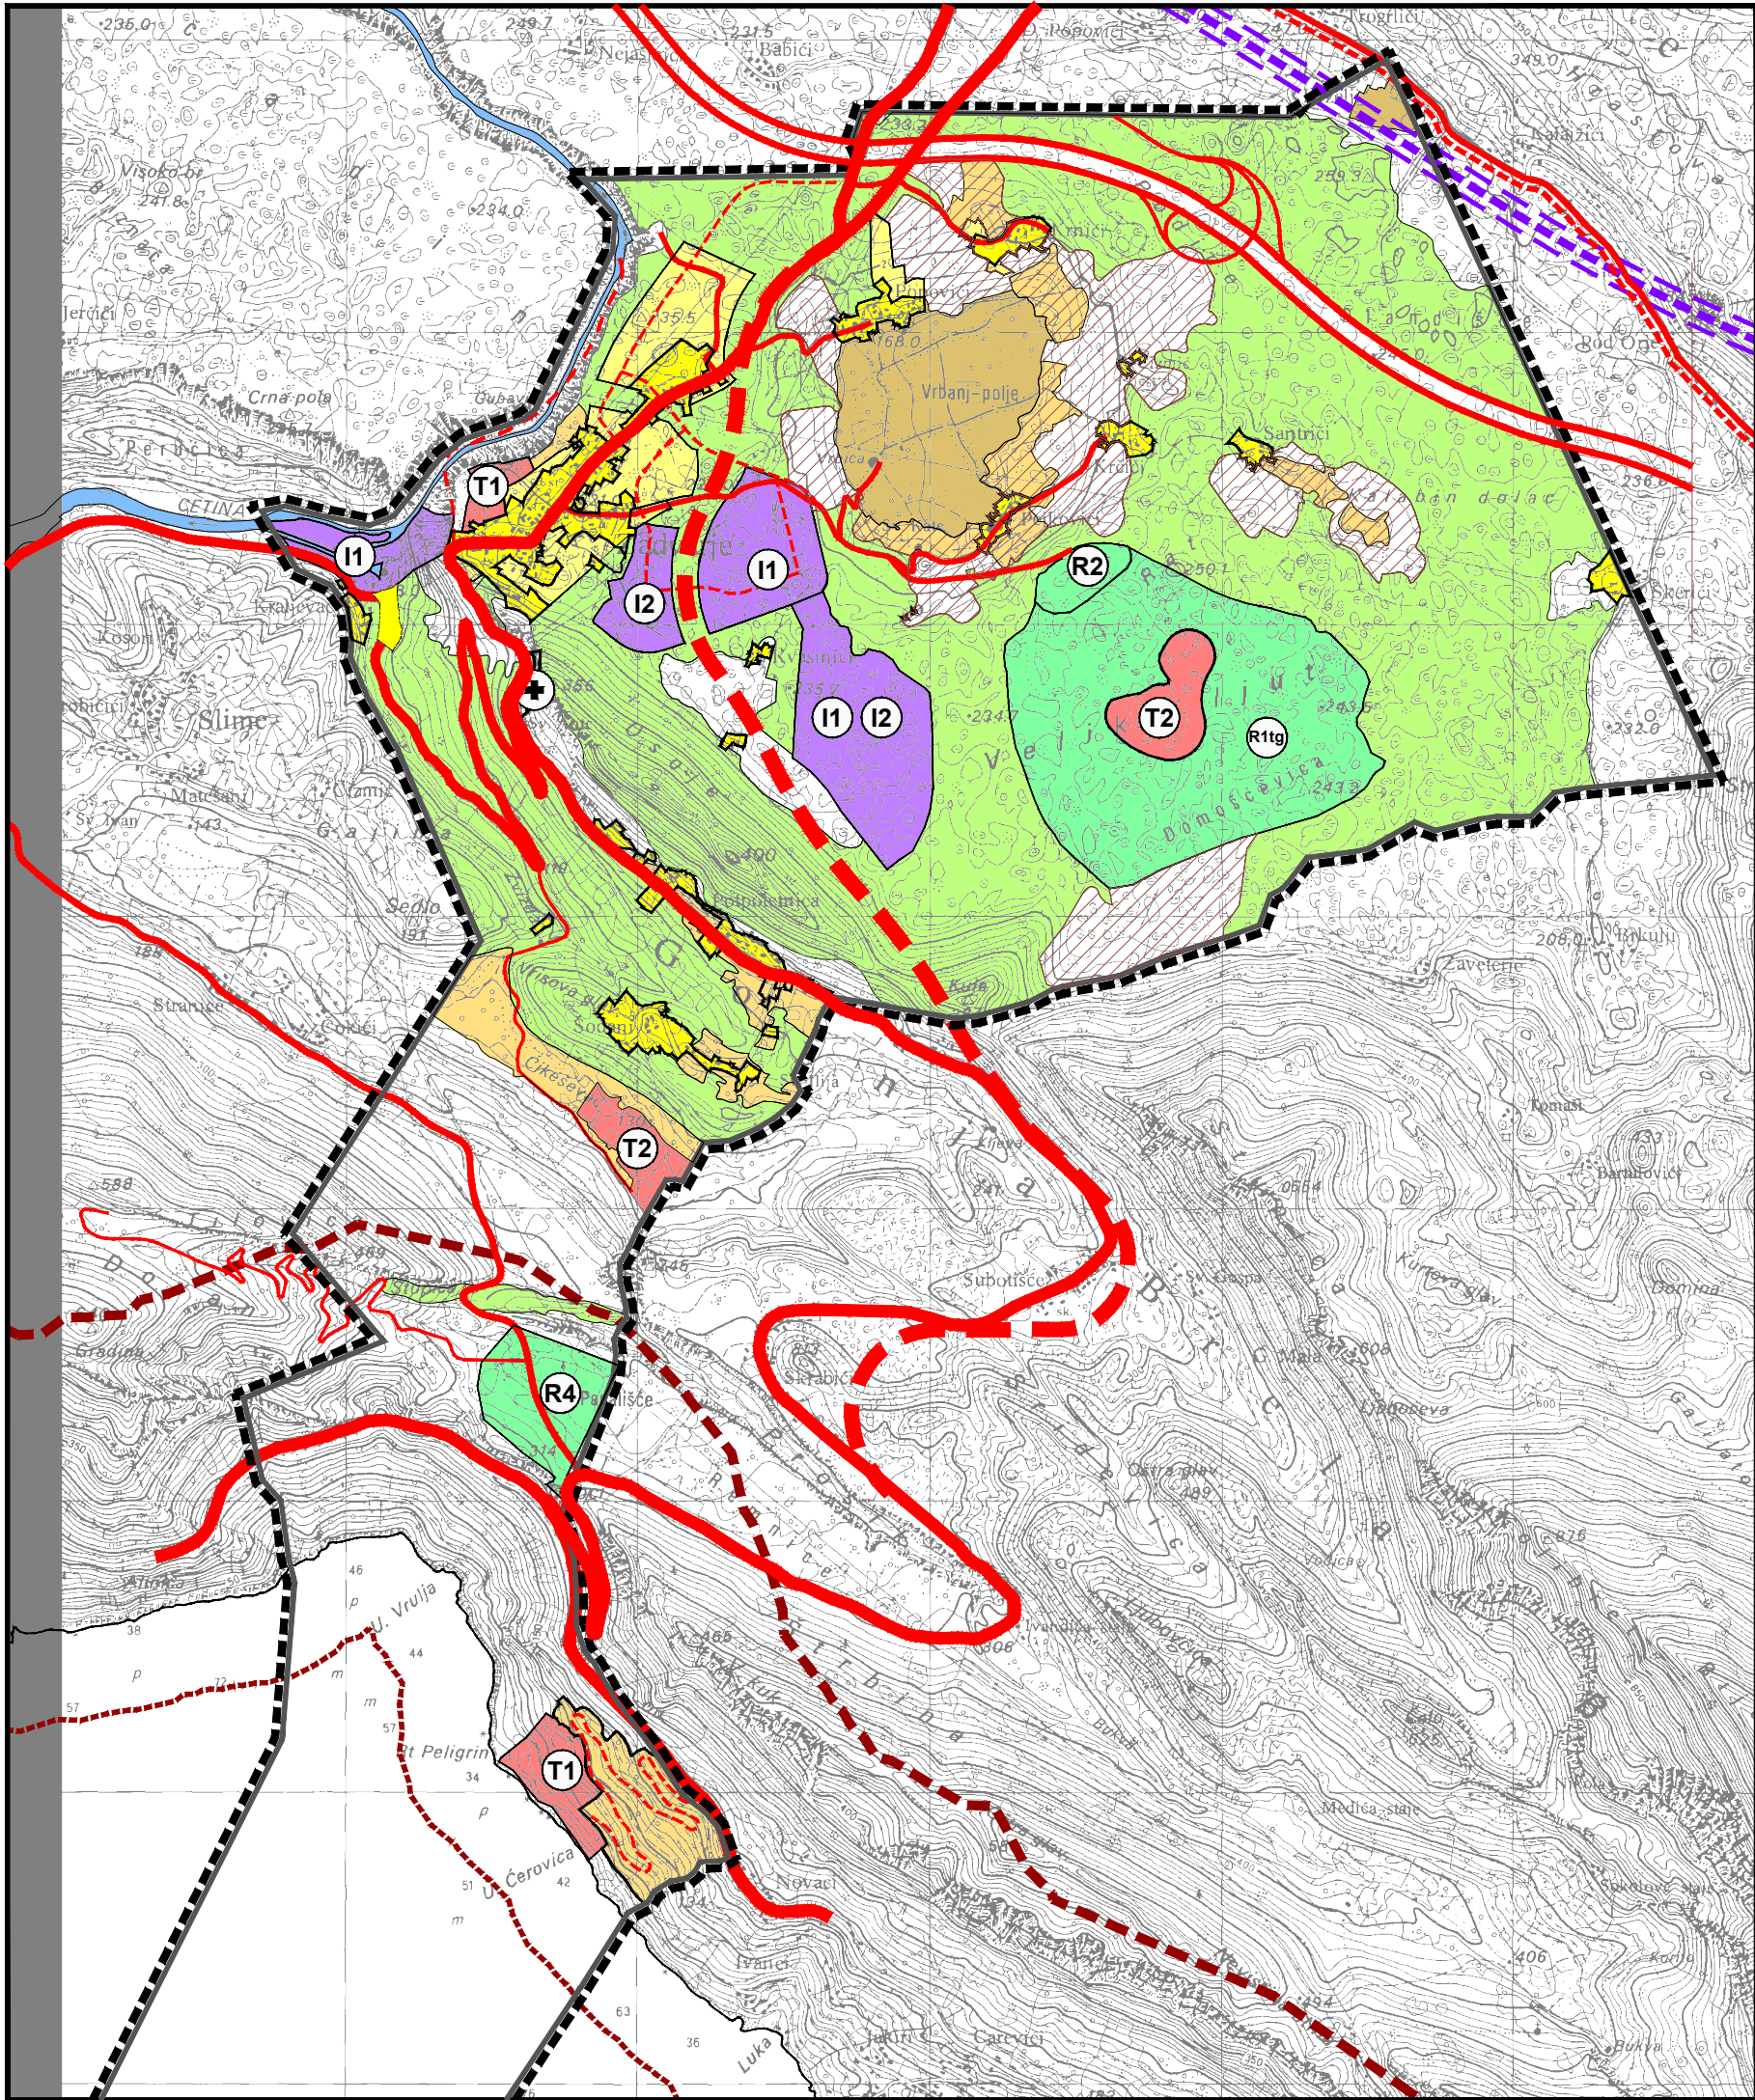


- OBUHVAT PROSTORNOG PLANA  
----- GRANICA OPĆINE  
- - - - - PODRUČJE OGRANIČENJA U ZOP-u  
- - - - - 1000 m od morske obale na kopnu  
- - - - - 300 m od morske obale na moru  
----- OBALNA CRTA
- RAZVOJ I UREĐENJE POVRŠINA NASELJA**  
IZGRAĐENI DIO GRAĐEVINSKOG PODRUČJA NASELJA  
NEIZGRAĐENI DIO GRAĐEVINSKOG PODRUČJA NASELJA
- GOSPODARSKA NAMJENA**  
UGOSTITELJSKO-TURISTIČKA NAMJENA  
T1 - hotel  
RAZVOJ I UREĐENJE POVRŠINA IZVAN NASELJA  
GOSPODARSKA NAMJENA  
I  
T  
R  
+
- POLJOPRIVREDNO TLO ISKLJUČIVO OSNOVNE NAMJENE**  
VRIJEDNO OBRADIVO TLO  
OSTALA OBRADIVA TLA
- ŠUMA ISKLJUČIVO OSNOVNE NAMJENE**  
ZAŠTITNA ŠUMA  
OSTALO POLJOPRIVREDNO TLO, ŠUME I ŠUMSKO ZEMLJIŠTE  
GRADNJA NA IZVANGRAĐEVINSKOM PODRUČJU stambenih i gospodarskih građevina u funkciji poljoprivredne proizvodnje  
VODENE POVRŠINE
- PROMET**  
postojeće planirano  
DRŽAVNA CESTA - AUTOCESTA  
DRŽAVNA BRZA CESTA  
OSTALE DRŽAVNE CESTE  
ŽUPANIJSKA CESTA  
LOKALNA CESTA  
OSTALE CESTE  
ŠETNICA  
UREĐENJE KRITIČNE DIONICE TRASE  
JADRANSKA ŽELJEZNICA

# IZMJENE I DOPUNE PROSTORNOG PLANA UREĐENJA OPĆINE ZADVARJE (II) 1.Korištenje i namjena prostora

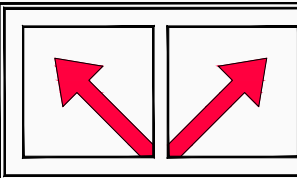

**URBOS**

BIRO ZA PROSTORNO PLANIRANJE,  
URBANIZAM I ZAŠTITU OKOLIŠA  
d.o.o. SPLIT, KARAMANOVA 11  
Br.elab.: 653/15  
Split, kolovoz 2016.

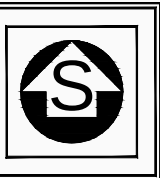

|   |   |
|---|---|
| Županija:   | SPLITSKO DALMATINSKA   |
| Općina:   | ZADVARJE   |
| Naziv prostornog plana:   | IZMJENE I DOPUNE<br>PROSTORNOG PLANA UREĐENJA OPĆINE ZADVARJE (II)   |
| Naziv kartografskog prikaza:   | KORIŠTENJE I NAMJENA PROSTORA   |
| Broj kartografskog prikaza:   | 1.   |
| Mjerilo kartografskog prikaza:   | 1:25000   |
| Odluka o izradi (službeno galsilo):<br>Službeni glasnik Općine Zadvarje br. 1/15                                                                                      | Odluka predstavničkog tijela o donošenju plana:<br>Službeni glasnik Općine Zadvarje br. 5/16   |
| Javna rasprava (datum objave):<br>06. srpnja 2015. u "GLAS SLAVONIJE"                                                                                                 | Javni uvid održan:<br>od 16. srpnja 2015.<br>do 30. srpnja 2015.   |
| Javna rasprava (datum objave):<br>02. ožujka 2016. u "VEČERNJI LIST"                                                                                                  | Javni uvid održan:<br>od 10. ožujka 2016.<br>do 18. ožujka 2016.   |
| Pečat tijela odgovornog za provođenje javne rasprave:   | Odgovorna osoba za provođenje javne rasprave:<br>IVAN KRŽELJ, ing.el.   |
| Suglasnost na plan prema članku 108. Zakona o prostornom uređenju ("Narodne novine" br.153/13)<br>KLASA:350-02/15-11/66; URBROJ:531-05-16-6; Zagreb, 20. srpnja 2016. |   |
| Pravna osoba/tijelo koje je izradilo plan:   | URBOS doo SPLIT<br>Biro za prostorno planiranje,urbanizam i zaštitu okoliša   |
| Pečat pravne osobe/tijela koje je izradilo plan:   | Odgovorna osoba:<br>GORDANA RADMAN, dipl. ing. arh.   |
| Odgovorni voditelj:   | GORDANA RADMAN, dipl. ing. arh.   |
| Stručni tim u izradi plana:   | 1. GORDANA RADMAN, dipl. ing. arh.<br>2. MAJA MADIRACA, dipl. oec.<br>3. Dr.sc. ZORAN RADMAN, znanstveni suradnik<br>4. LARISA BAČIĆ, dipl ing.grad.<br>5. JELENA BOROTA, ing. arh.<br>6. IVANA BUBIĆ, univ.spec,oec.<br>7. MISLAV MADIRACA, stud.oec.<br>8. |
| Pečat predstavničkog tijela:   | Predsjednik predstavničkog tijela:<br>Toni Popović   |
| Istovjetnost ovog prostornog plana s izvornikom<br>ovjerava:   | Pečat nadležnog tijela:   |
| (ime, prezime i potpis)   |   |