


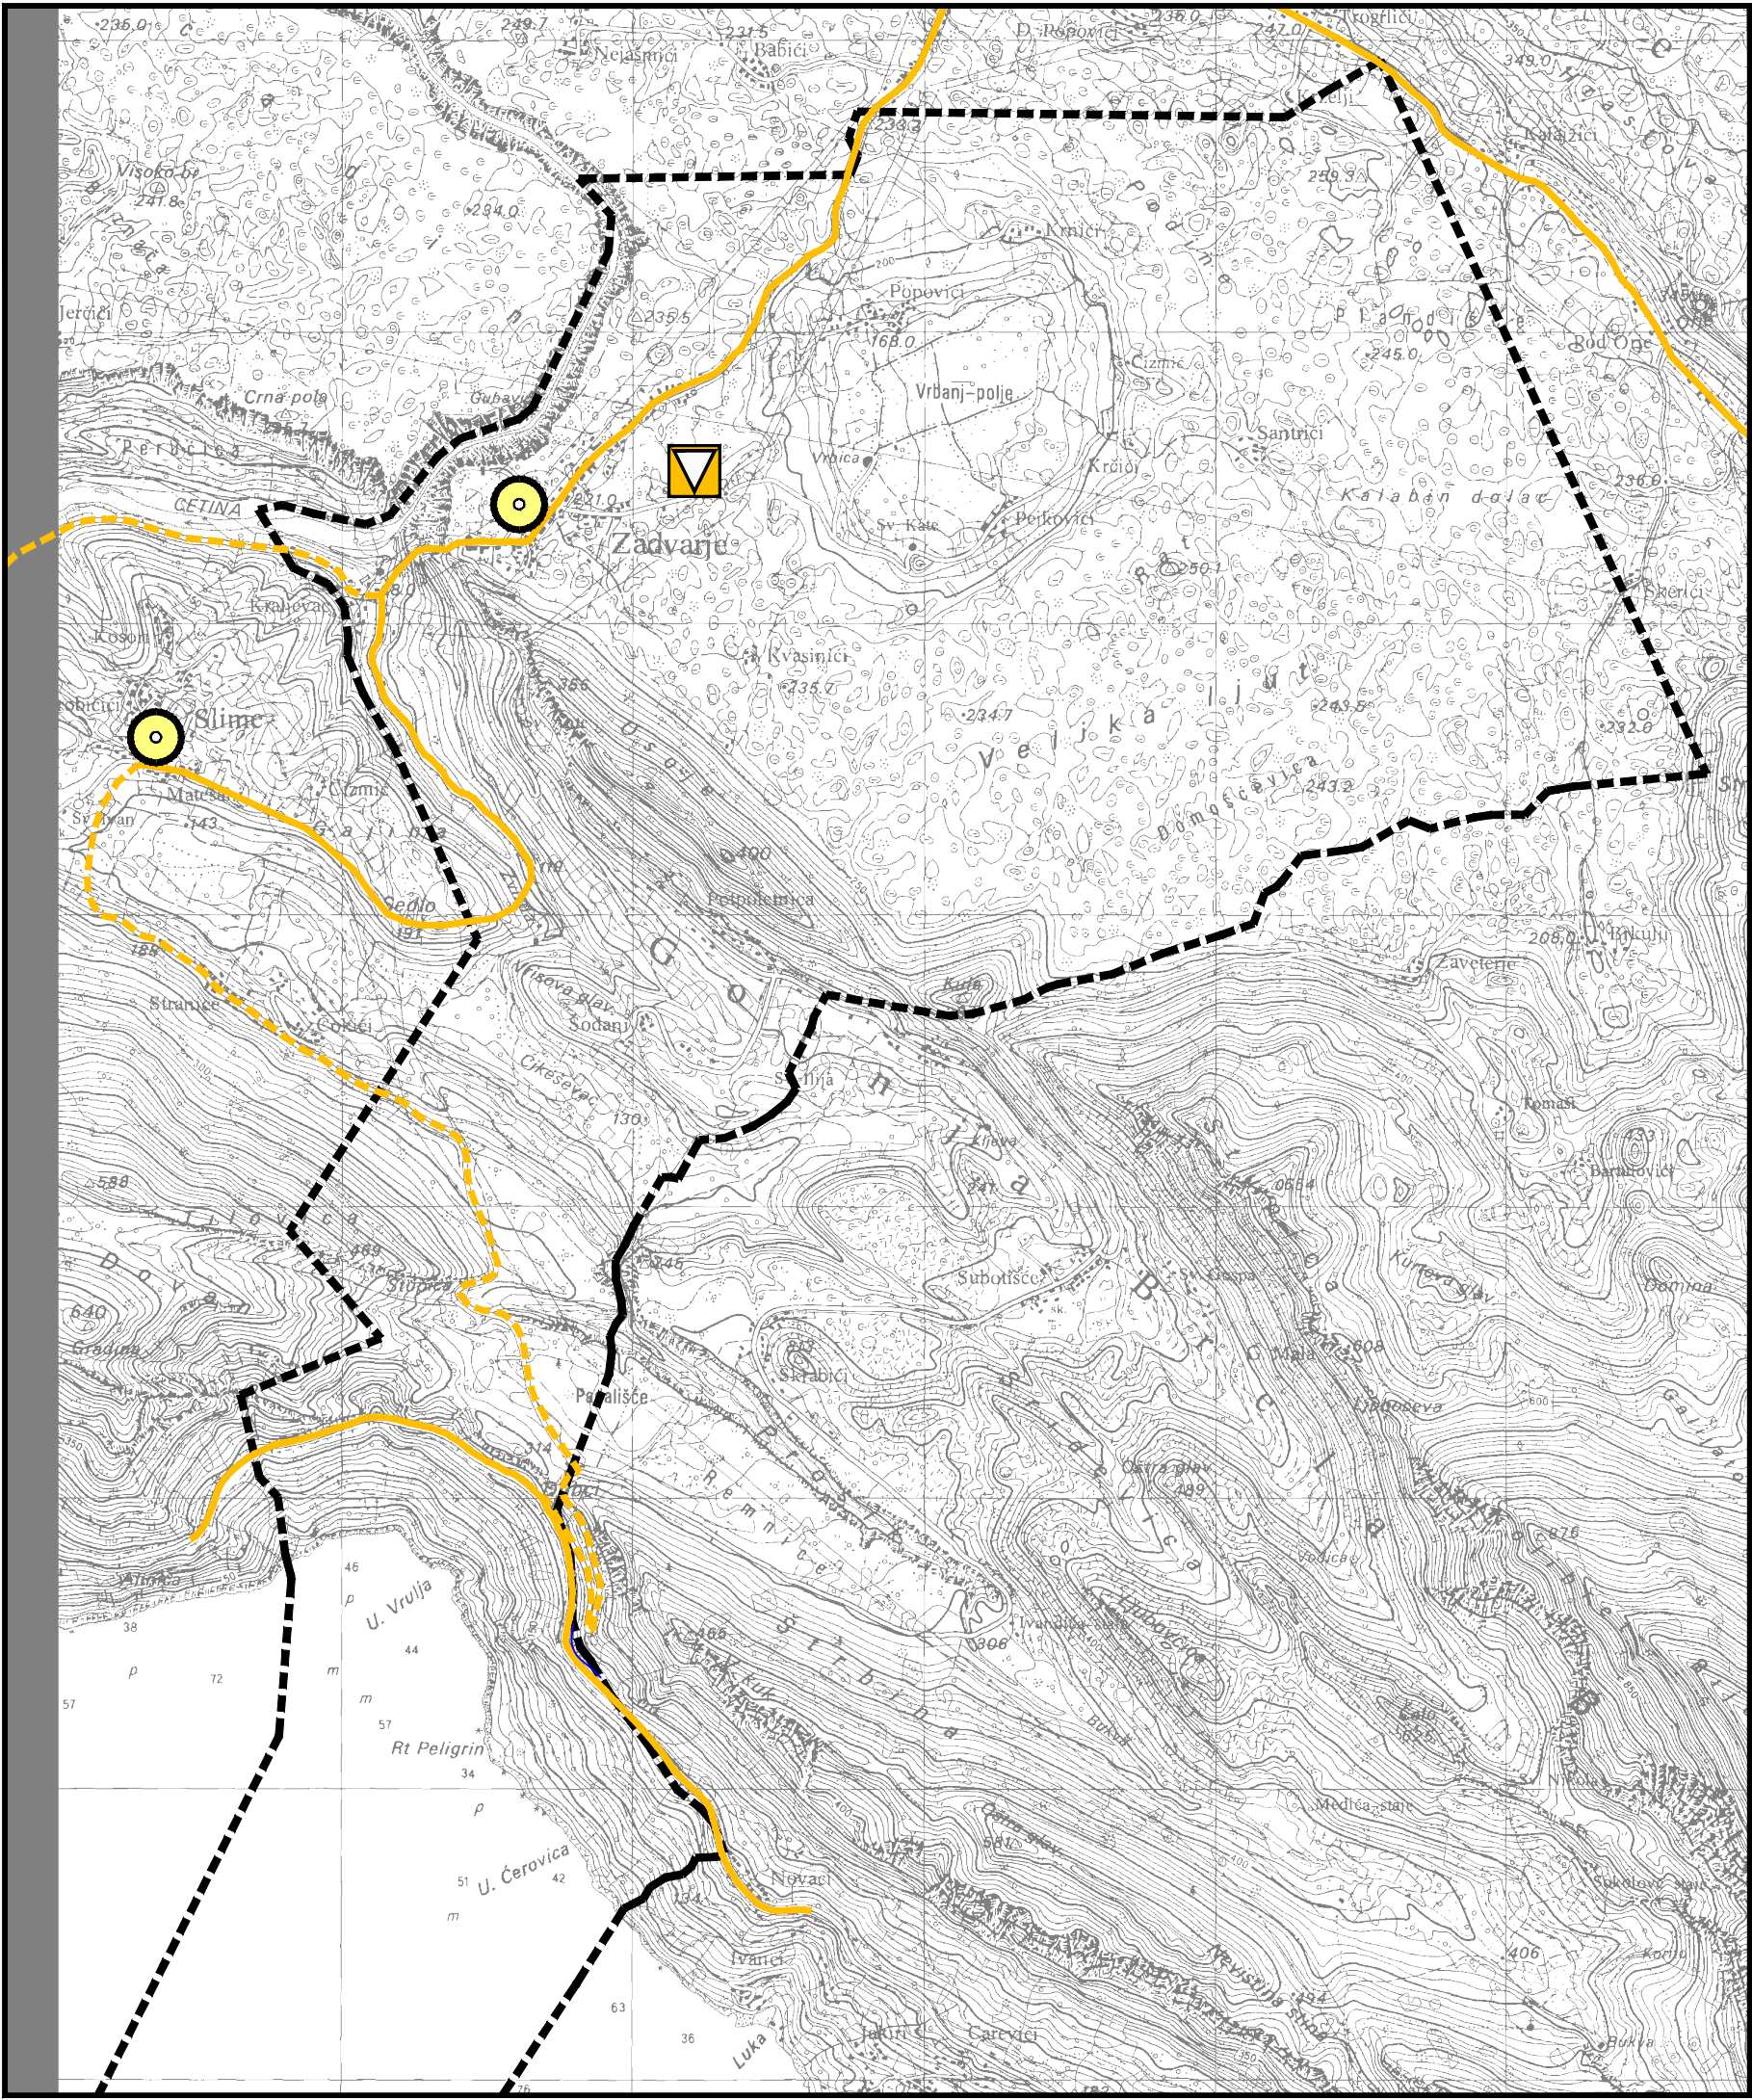

----- OBUHVAT PROSTORNOG PLANA

INFRASTRUKTURNI SUSTAVI I MREŽE

postojeće planirano

POŠTA I TELEKOMUNIKACIJE

POŠTA



POŠTANSKI CENTAR

JAVNE TELEKOMUNIKACIJE



PODRUČNA CENTRALA

----- MAGISTRALNI VODOVI

IZMJENE I DOPUNE PROSTORNOG PLANA UREĐENJA OPĆINE ZADVARJE

2.2 Infrastrukturni sustavi i mreže

URBOS
BIRO ZA PROSTORNO PLANIRANJE,
URBANIZAM I ZAŠTITU OKOLIŠA
d.o.o. SPLIT, KARAMANOVA 11
Br. elab.: 533/09

Županija:		SPLITSKO DALMATINSKA	
Općina:		ZADVARJE	
Naziv prostornog plana:		IZMJENE I DOPUNE PROSTORNOG PLANA UREĐENJA OPĆINE ZADVARJE	
Naziv kartografskog prikaza:		INFRASTRUKTURNI SUSTAVI I MREŽE POŠTA I TELEKOMUNIKACIJE	
Broj kartografskog prikaza: 2.2		Mjerilo kartografskog prikaza: 1:25000	
Odluka o izradi: (službeno glasilo): Službeni glasnik Općine Zadvarje br. 5/09		Odluka predstavničkog tijela o donošenju plana: (službeno glasilo): Službeni glasnik Općine Zadvarje br. 01/12	
Javna rasprava (datum objave): "Slobodna Dalmacija" 13. travnja 2010.		Javni uvid održan: od: 28. travnja 2010. do: 13. svibnja 2010.	
Ponovna javna rasprava - I (datum objave): "Slobodna Dalmacija" 7. veljače 2011.		Javni uvid održan: od: 15. veljače 2011. do: 23. veljače 2011.	
Ponovna javna rasprava - II (datum objave): "Slobodna Dalmacija" 31. srpnja 2011.		Javni uvid održan: od: 8. kolovoza 2011. do: 16. kolovoza 2011.	
Pečat tijela odgovornog za provođenje javne rasprave:		Odgovorna osoba za provođenje javne rasprave: BRANKO KRNIĆ	
Suglasnost na plan prema članku 97. Zakona o prostornom uređenju i gradnji ("Narodne novine" br.76/07, 38/09, 55/11, 90/11) broj suglasnosti klasa: 350-02/12-11/2; Ur.br:531-06-12-2; od 19. siječnja 2012. datum:			
Suglasnost na plan prema članku 98. Zakona o prostornom uređenju i gradnji ("Narodne novine" br.76/07, 38/09), broj suglasnosti klasa: datum:			
Pravna osoba/tijelo koje je izradilo plan: URBOS doo SPLIT Biro za prostorno planiranje,urbanizam i zaštitu okoliša			
Pečat pravne osobe/tijela koje je izradilo plan:		Odgovorna osoba: GORDANA RADMAN, dipl. ing. arh.	
Odgovorni voditelj: GORDANA RADMAN, dipl. ing. arh.			
Stručni tim u izradi plana: 1. GORDANA RADMAN, dipl. ing. arh. 2. MAJA MADIRACA, dipl. oec. 3. dr.sc. ZORAN RADMAN, mag. polit. 4. HRVOJE BOTA, dipl. ing. arh. 5. IVANA KATURIĆ, dipl. pov. umj. 6. JELENA BOROTA, ing. arh. 7. SEKA ROJE, arh. tehn. 8. BRUNO BOSNIĆ, student građ.			
Pečat predstavničkog tijela:		Predsjednik predstavničkog tijela: (ime, prezime i potpis) Santrić	
Istovjetnost ovog prostornog plana s izvornikom ovjerava: (ime, prezime i potpis)		Pečat nadležnog tijela:	