


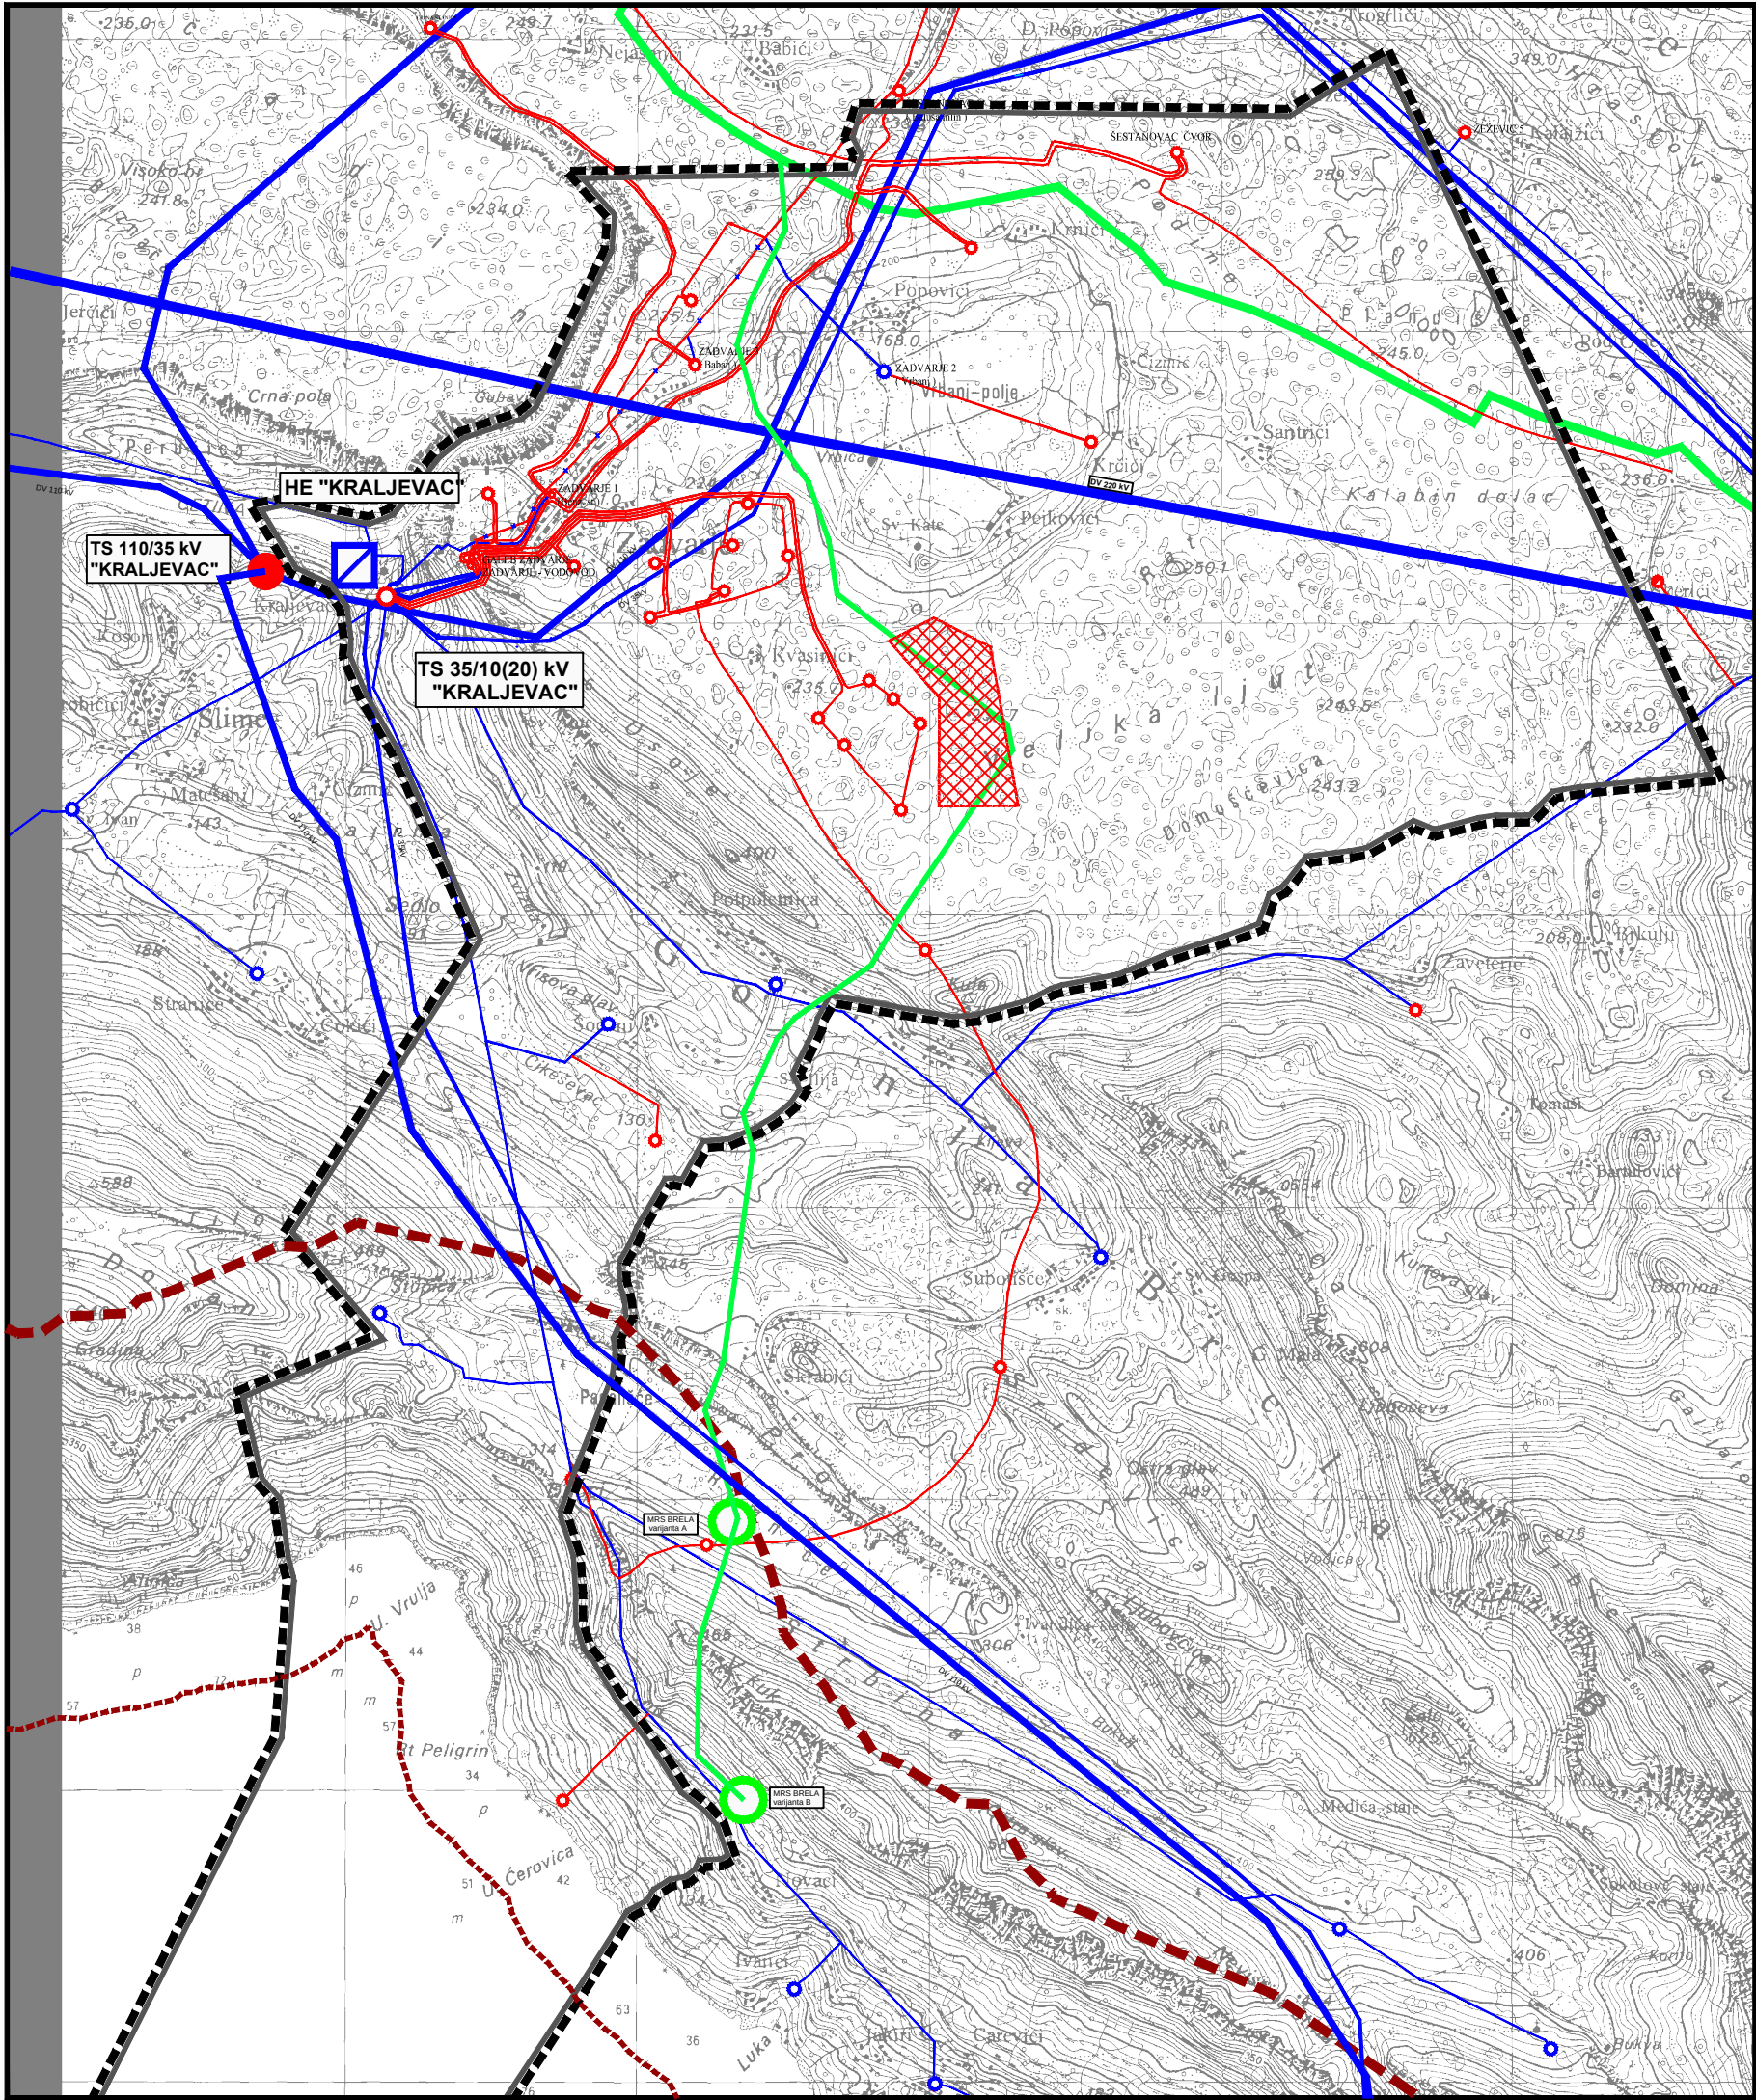

- OBUHVAT PROSTORNOG PLANA
— GRANICA OPĆINE
- - - - - PODRUČJE OGRANIČENJA U ZOP-u
1000 m od morske obale na kopnu
· · · · · 300 m od morske obale na moru

INFRASTRUKTURNI SUSTAVI I MREŽE ENERGETSKI SUSTAV

postojeće planirano


CIJEVNI TRANSPORT PLINA

- MAGISTRALNI PLINOVOD
— ODVOJNI PLINOVOD
○ MJERNO REDUKCIJSKA STANICA


ELEKTROENERGETSKI SUSTAV

- ▣ HIDROELEKTRANA
● TS 110/35 kV
○ TS 35/10 kV
○ TS 10(20)/0,4 kV
— 220 kV DALEKOVOD
— 110 kV DALEKOVOD
— 35 kV DALEKOVOD
- - - - - KB 10(20) kV
— 10 kV DALEKOVOD
- - - - - 10(20) kV DALEKOVOD - dvostruki
▣ Područja za gradnju solarnih elektrana

IZMJENE I DOPUNE PROSTORNOG PLANA UREĐENJA OPĆINE ZADVARJE (II) 2.3 Infrastrukturni sustavi i mreže

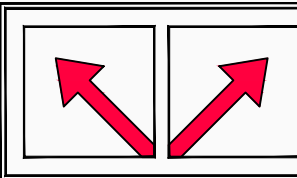

URBOS
BIRO ZA PROSTORNO PLANIRANJE,
URBANIZAM I ZAŠTITU OKOLIŠA
d.o.o. SPLIT, KARAMANOVA 11
Br.elab.: 653/15
Split, kolovoz 2016.

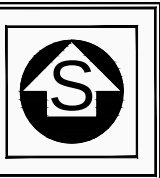

Županija:	SPLITSKO DALMATINSKA
Općina:	ZADVARJE
Naziv prostornog plana:	IZMJENE I DOPUNE PROSTORNOG PLANA UREĐENJA OPĆINE ZADVARJE (II)
Naziv kartografskog prikaza:	INFRASTRUKTURNI SUSTAVI I MREŽE ENERGETSKI SUSTAV
Broj kartografskog prikaza:	2.3
Mjerilo kartografskog prikaza:	1:25000
Odluka o izradi (službeno galsilo): Službeni glasnik Općine Zadvarje br. 1/15	Odluka predstavničkog tijela o donošenju plana: Službeni glasnik Općine Zadvarje br. 5/16
Javna rasprava (datum objave): 06. srpnja 2015. u "GLAS SLAVONIJE"	Javni uvid održan: od 16. srpnja 2015. do 30. srpnja 2015.
Javna rasprava (datum objave): 02. ožujka 2016. u "VEČERNJI LIST"	Javni uvid održan: od 10. ožujka 2016. do 18. ožujka 2016.
Pečat tijela odgovornog za provođenje javne rasprave:	Odgovorna osoba za provođenje javne rasprave: IVAN KRŽELJ, ing.el.
Suglasnost na plan prema članku 108. Zakona o prostornom uređenju ("Narodne novine" br.153/13) KLASA:350-02/15-11/66; URBROJ:531-05-16-6; Zagreb, 20.srpnja 2016.	
Pravna osoba/tijelo koje je izradilo plan:	URBOS doo SPLIT Biro za prostorno planiranje,urbanizam i zaštitu okoliša
Pečat pravne osobe/tijela koje je izradilo plan:	Odgovorna osoba: GORDANA RADMAN, dipl. ing. arh.
Odgovorni voditelj:	GORDANA RADMAN, dipl. ing. arh.
Stručni tim u izradi plana:	1. GORDANA RADMAN, dipl. ing. arh. 2. MAJA MADIRACA, dipl. oec. 3. Dr.sc. ZORAN RADMAN. znanstveni suradnik 4. LARISA BAČIĆ, dipl.ing.grad. 5. JELENA BOROTA, ing. arh. 6. IVANA BUBIĆ, univ.spec.oec. 7. MISLAV MADIRACA, stud.oec. 8.
Pečat predstavničkog tijela:	Predsjednik predstavničkog tijela: Toni Popović
Istovjetnost ovog prostornog plana s izvornikom ovjerava: (ime, prezime i potpis)	Pečat nadležnog tijela: