


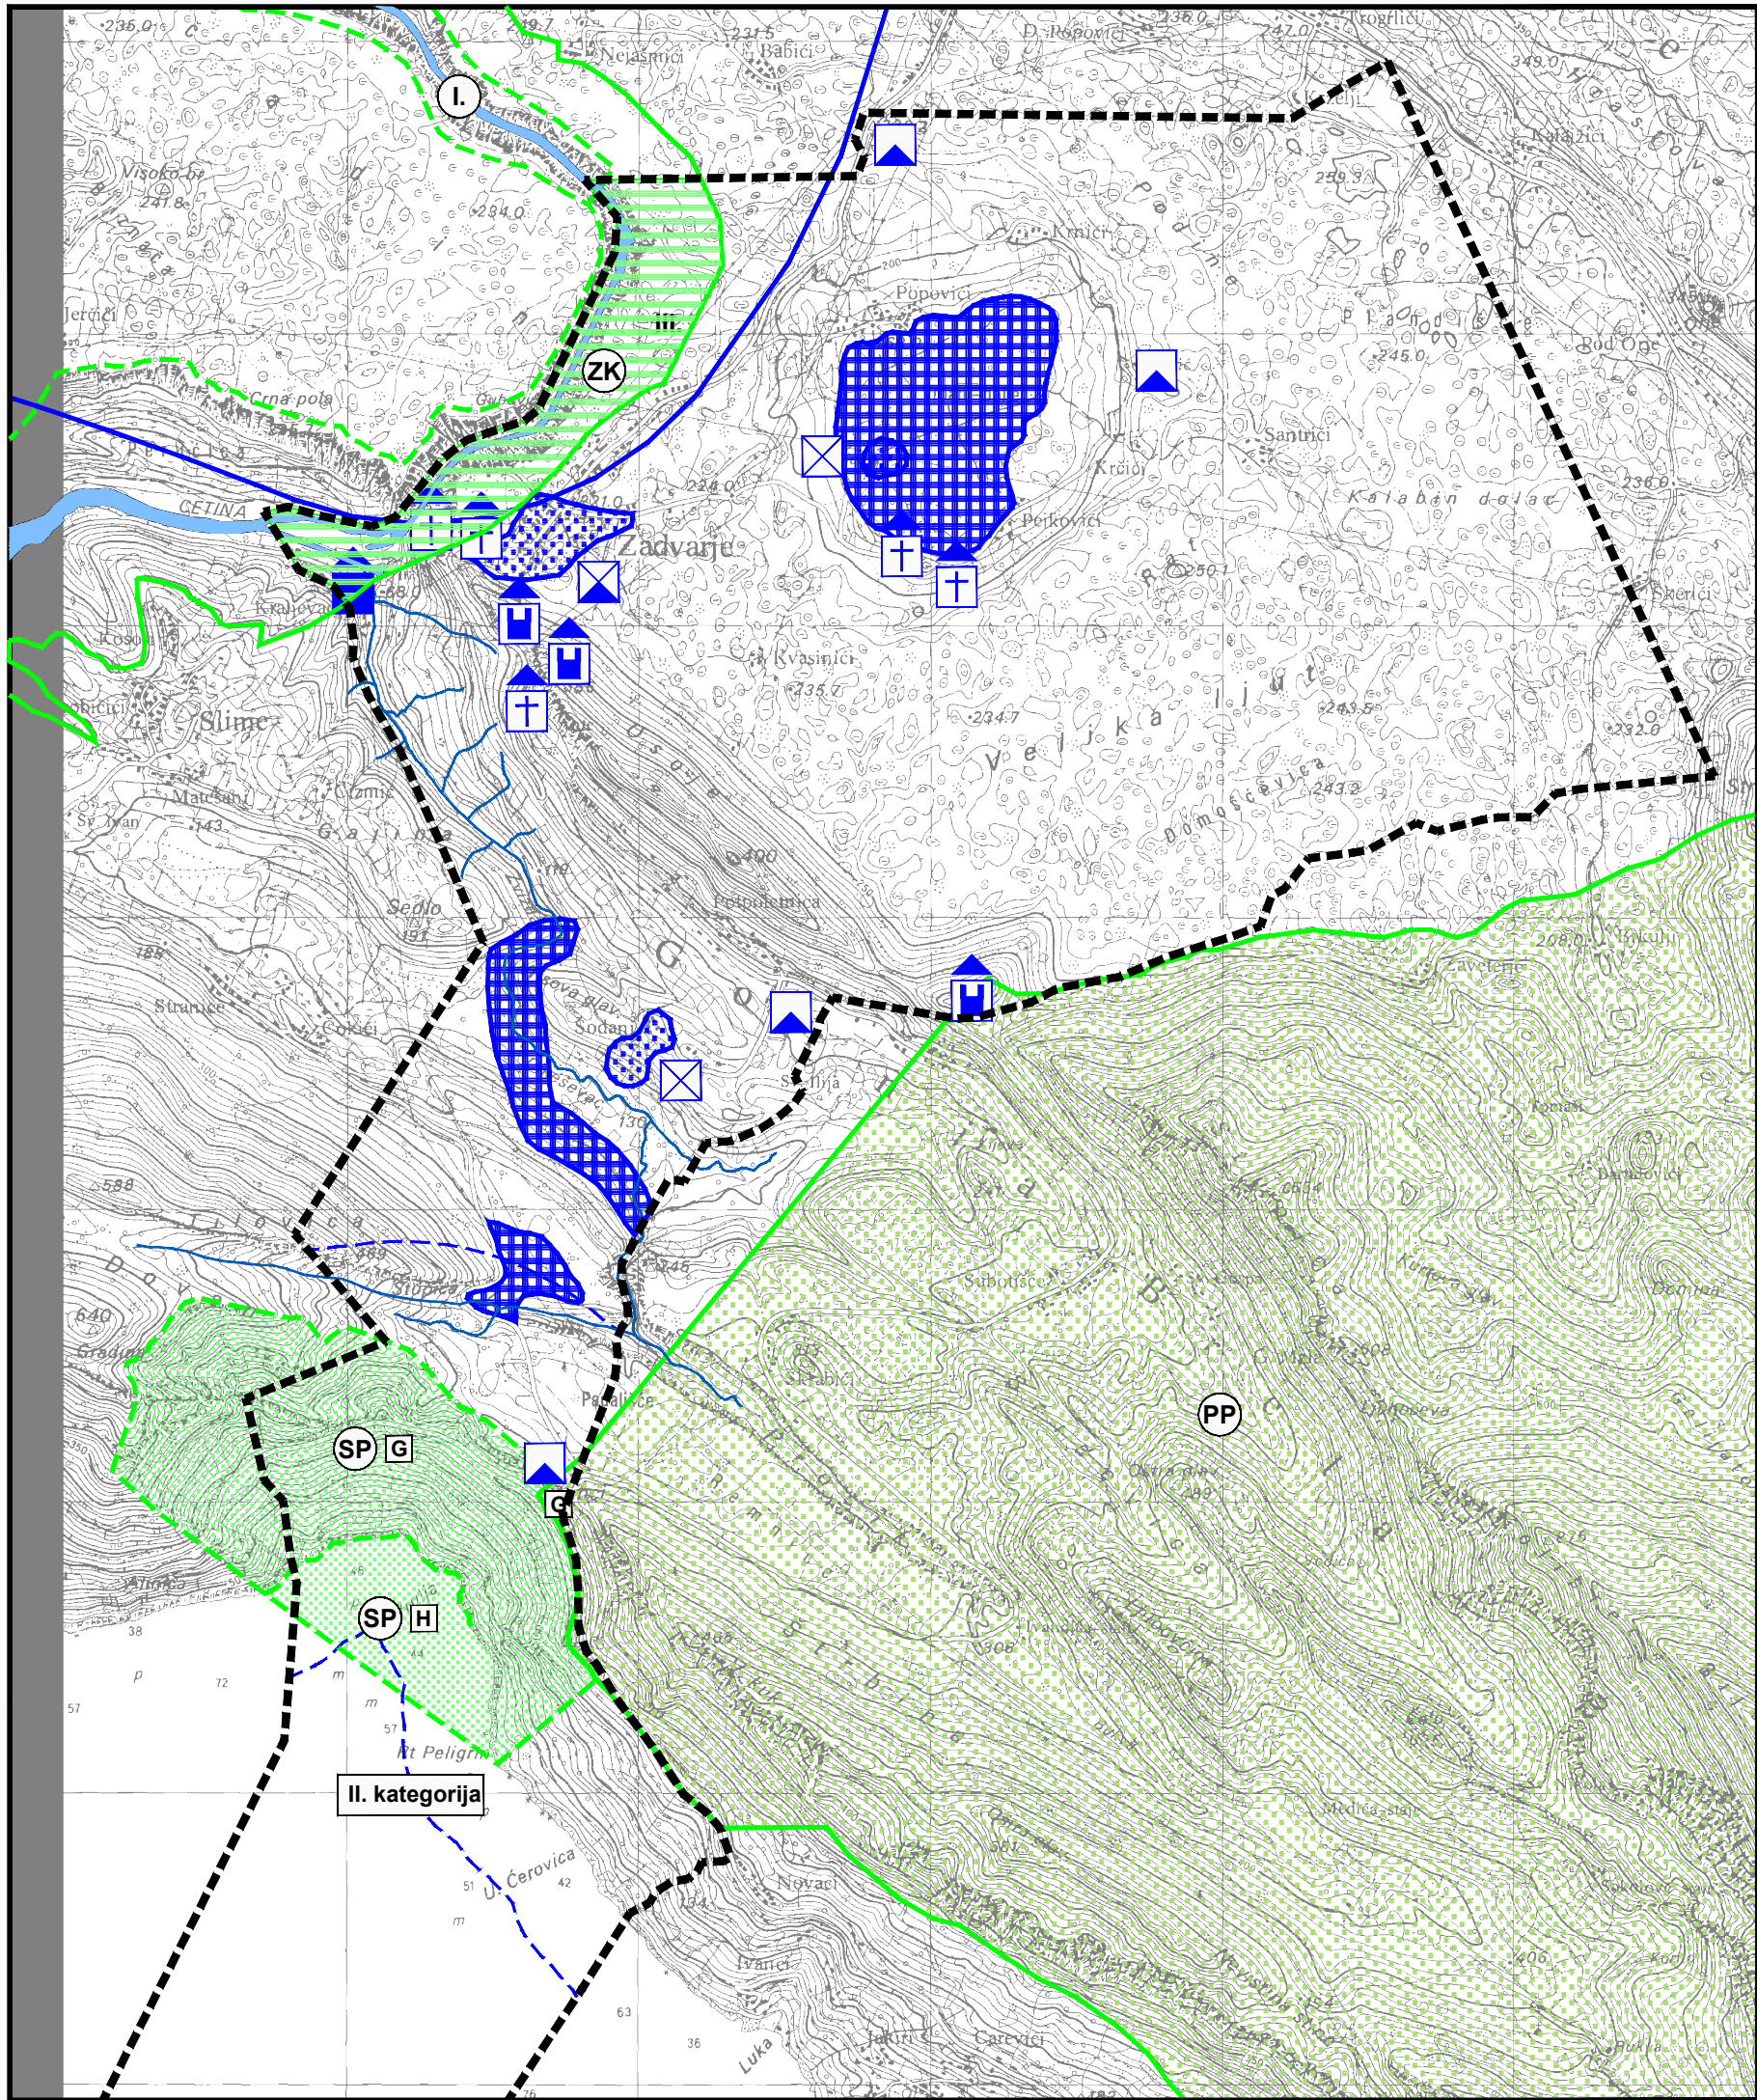

----- OBUHVAT PROSTORNOG PLANA
- - - - - GRANICA ZOP-a

UVJETI KORIŠTENJA
PODRUČJA POSEBNIH UVJETA KORIŠTENJA

ZAŠTIĆENI DIJELOVI PRIRODE



PARK PRIRODE



ZNAČAJNI KRAJOBRAZ


PRIJEDLOG ZA ZAŠTITU DIJELOVA PRIRODE



SPOMENIK PRIRODE

G - geološki, H - hidrološki

ARHEOLOŠKA BAŠTINA

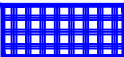

ARHEOLOŠKO PODRUČJE



ARHEOLOŠKI POJEDINAČNI LOKALITET
-kopneni

POVIJESNA GRADITELJSKA CJELINA



GRADSKO SEOSKA NASELJA



SEOSKA NASELJA

POVIJESNI SKLOP I GRAĐEVINA



CIVILNA GRAĐEVINA



SAKRALNA GRAĐEVINA



FORTIFIKACIJA

PODRUČJA POSEBNIH OGRANIČENJA U KORIŠTENJU

VODE I MORE

III.

VODOZAŠTITNO PODRUČJE

III. zona zaštite



VODOTOK (I. kategorija)



BUJIČNI TOKOVI



MORE

IZMJENE I DOPUNE PROSTORNOG PLANA UREĐENJA OPĆINE ZADVARJE

3.1 Uvjeti korištenja i zaštite prostora

URBOS

BIRO ZA PROSTORNO PLANIRANJE,
URBANIZAM I ZAŠTITU OKOLIŠA
d.o.o. SPLIT, KARAMANOVA 11
Br. elab.: 533/09

Županija:	SPLITSKO DALMATINSKA		
Općina:	ZADVARJE		
Naziv prostornog plana:	IZMJENE I DOPUNE PROSTORNOG PLANA UREĐENJA OPĆINE ZADVARJE		
Naziv kartografskog prikaza:	UVJETI KORIŠTENJA I ZAŠTITE PROSTORA PODRUČJA POSEBNIH UVJETA KORIŠTENJA, PODRUČJA POSEBNIH OGRANIČENJA U KORIŠTENJU		
Broj kartografskog prikaza:	3.1	Mjerilo kartografskog prikaza:	1:25000
Odluka o izradi: (službeno glasilo): Službeni glasnik Općine Zadvarje br. 5/09	Odluka predstavničkog tijela o donošenju plana: (službeno glasilo): Službeni glasnik Općine Zadvarje br. 01/12		
Javna rasprava (datum objave): "Slobodna Dalmacija" 13. travnja 2010.	Javni uvid održan: od: 28. travnja 2010. do: 13. svibnja 2010.		
Ponovna javna rasprava - I (datum objave): "Slobodna Dalmacija" 7. veljače 2011.	Javni uvid održan: od: 15. veljače 2011. do: 23. veljače 2011.		
Ponovna javna rasprava - II (datum objave): "Slobodna Dalmacija" 31. srpnja 2011.	Javni uvid održan: od: 8. kolovoza 2011. do: 16. kolovoza 2011.		
Pečat tijela odgovornog za provođenje javne rasprave:	Odgovorna osoba za provođenje javne rasprave: BRANKO KRNIĆ		
Suglasnost na plan prema članku 97. Zakona o prostornom uređenju i gradnji ("Narodne novine" br.76/07, 38/09, 55/11, 90/11) broj suglasnosti klasa: 350-02/12-11/2; Ur.br:531-06-12-2; od 19. siječnja 2012.			
Pravna osoba/tijelo koje je izradilo plan: URBOS d.o.o SPLIT Biro za prostorno planiranje,urbanizam i zaštitu okoliša			
Pečat pravne osobe/tijela koje je izradilo plan:	Odgovorna osoba: GORDANA RADMAN, dipl. ing. arh.		
Odgovorni voditelj: GORDANA RADMAN, dipl. ing. arh.			
Stručni tim u izradi plana: 1. <u>GORDANA RADMAN, dipl. ing. arh.</u> 2. <u>MAJA MADIRACA, dipl. oec.</u> 3. <u>dr.sc. ZORAN RADMAN, mag. polit.</u> 4. <u>HRVOJE BOTA, dipl. ing. arh.</u> 5. <u>IVANA KATURIĆ, dipl. pov. umj.</u> 6. <u>JELENA BOROTA, ing. arh.</u> 7. <u>SEKA ROJE, arh. tehn.</u> 8. <u>BRUNO BOSNIĆ, student građ.</u>			
Pečat predstavničkog tijela:	Predsjednik predstavničkog tijela: Milica Santrić		
Istovjetnost ovog prostornog plana s izvornikom ovjerava: (ime, prezime i potpis)	Pečat nadležnog tijela:		