


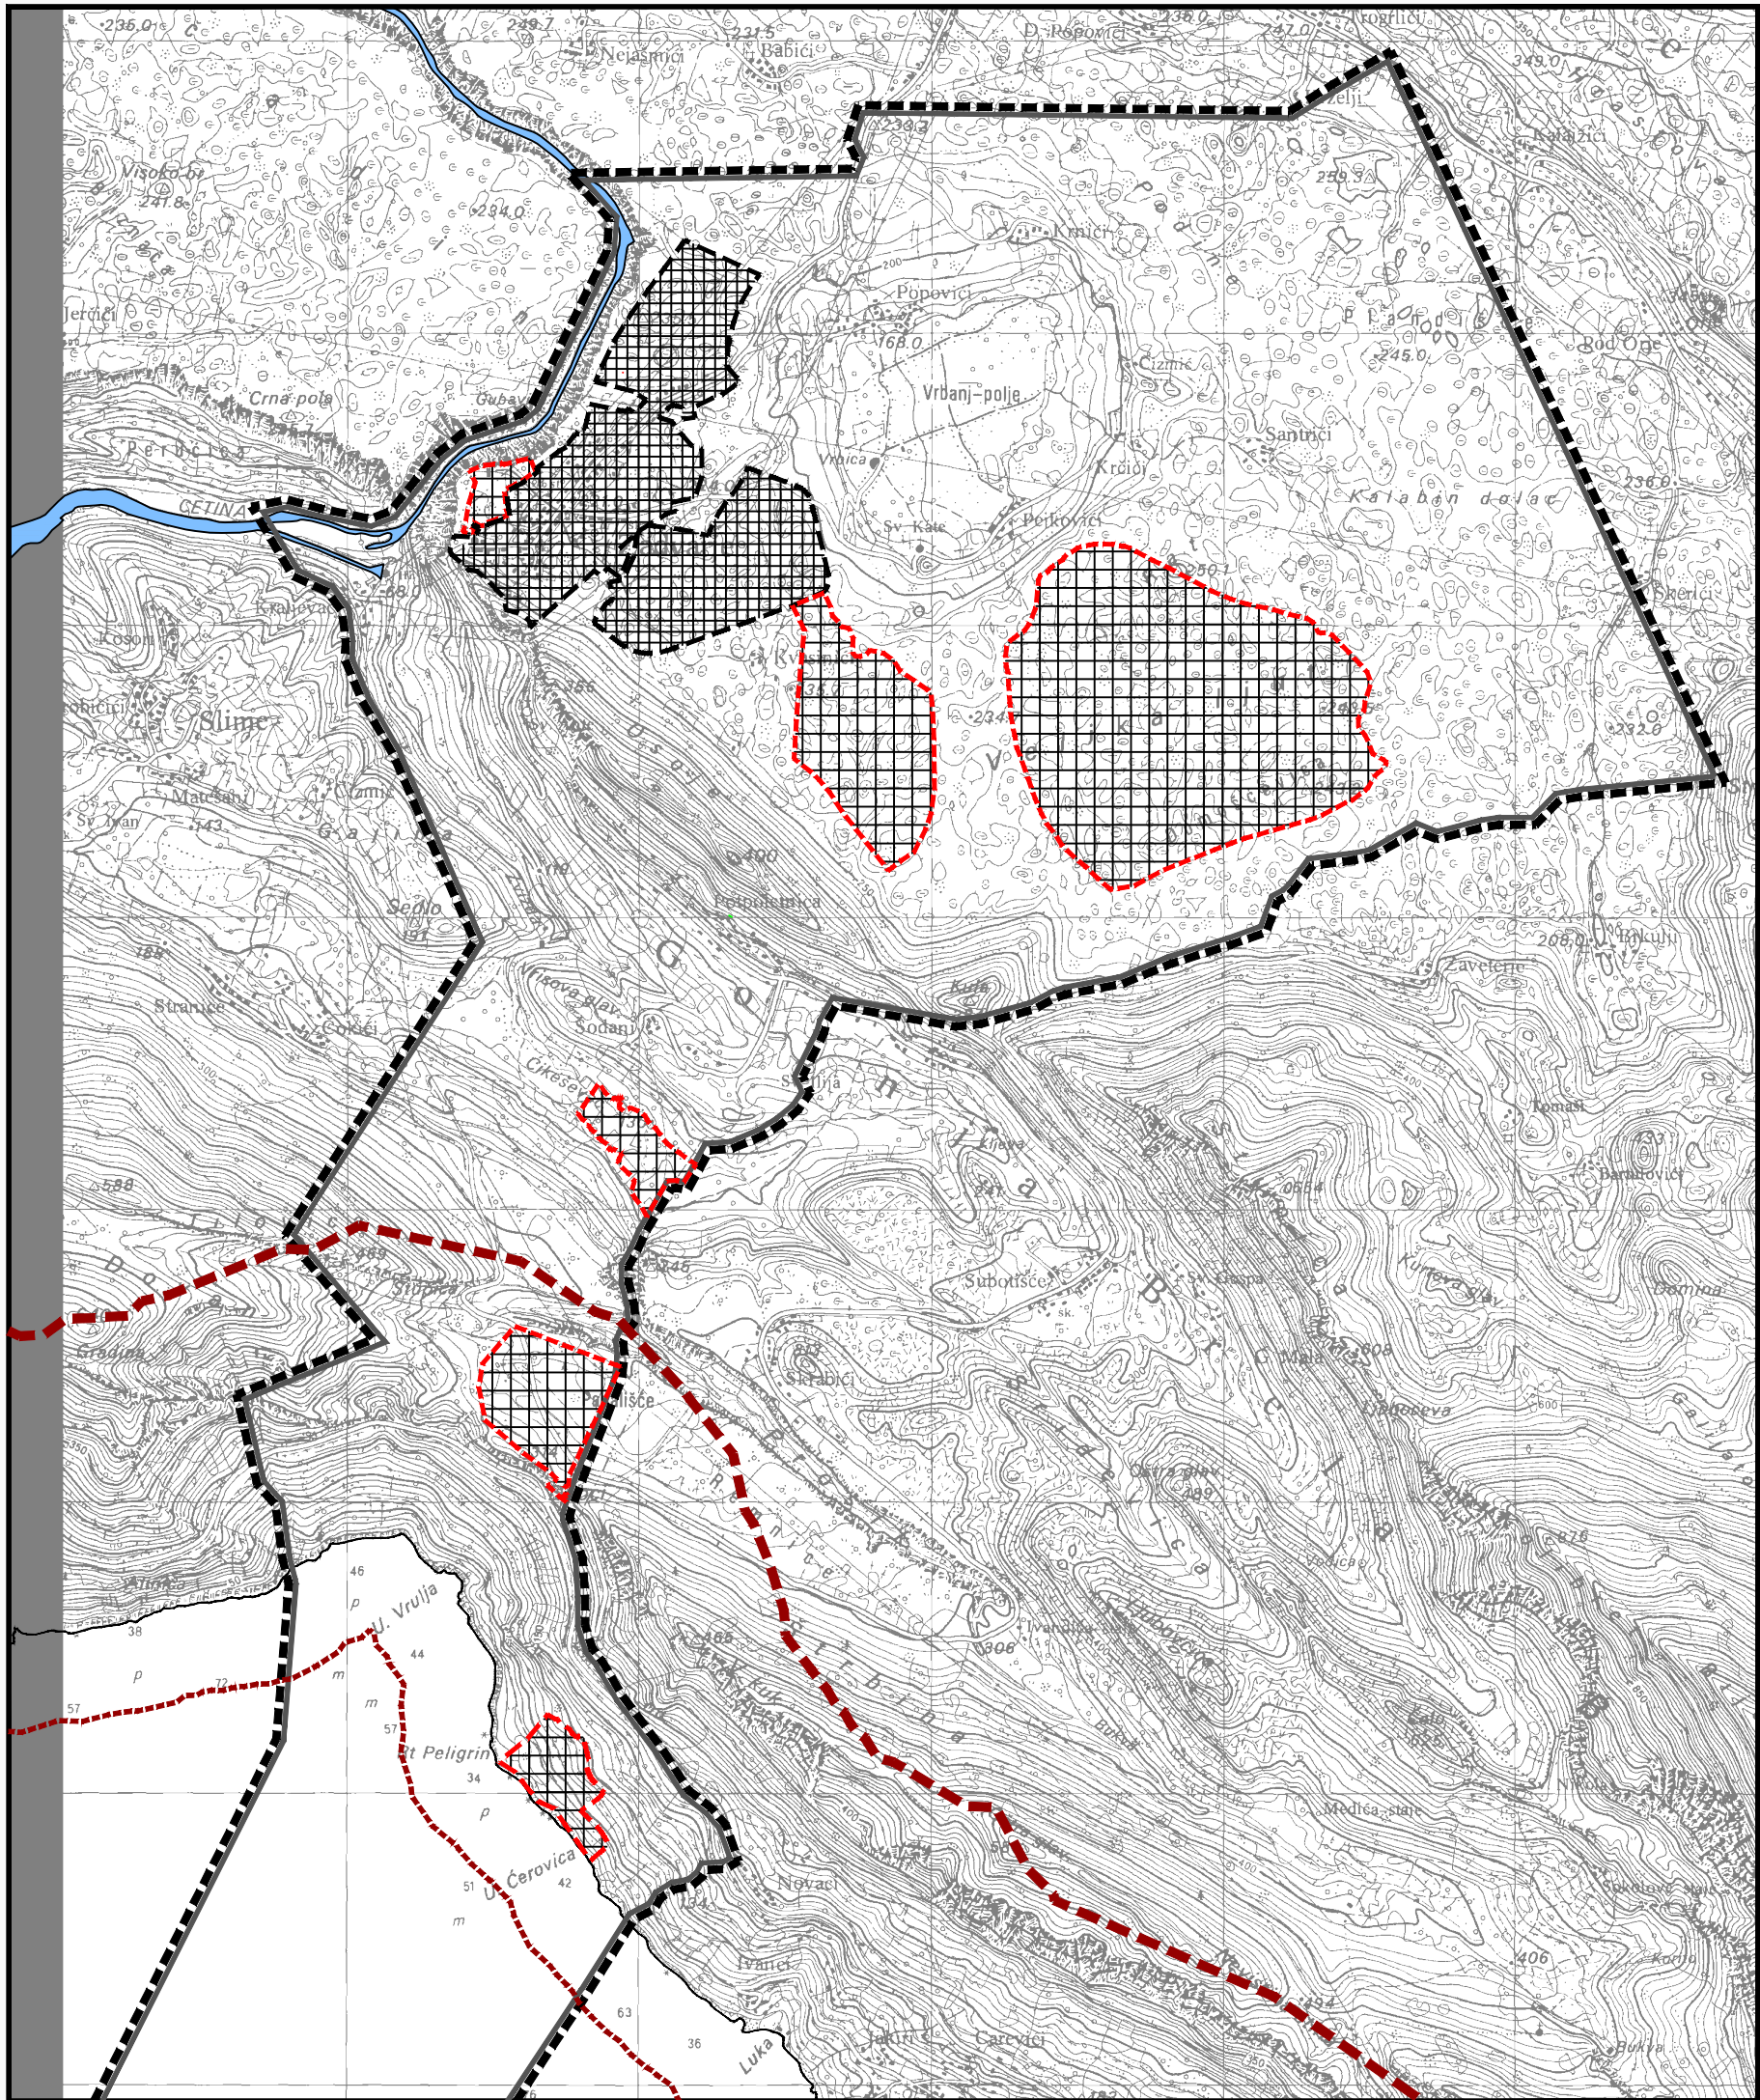

-----  
OBUHVAAT PROSTORNOG PLANA  
GRANICA OPĆINE

-----  
PODRUČJE OGRANIČENJA U ZOP-u  
1000 m od morske obale na kopnu  
300 m od morske obale na moru

PODRUČJA PRIMJENE  
POSEBNIH MJERA UREĐENJA I ZAŠTITE

-----  
OBUHVAAT VAŽEĆIH URBANISTIČKIH PLANOVA

-----  
OBUHVAAT OBVEZNE IZRADE  
URBANISTIČKOG PLANA UREĐENJA

-----  
VODENE POVRŠINE

# IZMJENE I DOPUNE PROSTORNOG PLANA UREĐENJA OPĆINE ZADVARJE (II) 3.2 Uvjeti korištenja i zaštite prostora

**URBOS**

BIRO ZA PROSTORNO PLANIRANJE,  
URBANIZAM I ZAŠTITU OKOLIŠA  
d.o.o. SPLIT, KARAMANOVA 11  
Br.elab.: 653/15  
Split, kolovoz 2016.

|   |                                                                                              |                                |         |
|---|----------------------------------------------------------------------------------------------|--------------------------------|---------|
| Županija:   | SPLITSKO DALMATINSKA                                                                         |                                |         |
| Općina:   | ZADVARJE                                                                                     |                                |         |
| Naziv prostornog plana:   | IZMJENE I DOPUNE<br>PROSTORNOG PLANA UREĐENJA OPĆINE ZADVARJE (II)                           |                                |         |
| Naziv kartografskog prikaza:   | UVJETI KORIŠTENJA I ZAŠTITE PROSTORA<br>PODRUČJA I DJELOVI PRIMJENE PLANSKIH MJERA ZAŠTITE   |                                |         |
| Broj kartografskog prikaza:   | 3.2                                                                                          | Mjerilo kartografskog prikaza: | 1:25000 |
| Odluka o izradi (službeno galsilo):<br>Službeni glasnik Općine Zadvarje br. 1/15   | Odluka predstavničkog tijela o donošenju plana:<br>Službeni glasnik Općine Zadvarje br. 5/16 |                                |         |
| Javna rasprava (datum objave):<br>06. srpnja 2015. u "GLAS SLAVONIJE"   | Javni uvid održan: od 16. srpnja 2015.<br>do 30. srpnja 2015.                                |                                |         |
| Javna rasprava (datum objave):<br>02. ožujka 2016. u "VEČERNJI LIST"   | Javni uvid održan: od 10. ožujka 2016.<br>do 18. ožujka 2016.                                |                                |         |
| Pečat tijela odgovornog za provođenje javne rasprave:   | Odgovorna osoba za provođenje javne rasprave:<br><br>IVAN KRŽELJ, ing.el.                    |                                |         |
| Suglasnost na plan prema članku 108. Zakona o prostornom uređenju ("Narodne novine" br.153/13)<br>KLASA:350-02/15-11/66; URBROJ:531-05-16-6; Zagreb, 20.srpnja 2016.   |                                                                                              |                                |         |
| Pravna osoba/tijelo koje je izradilo plan: URBOS doo SPLIT<br>Biro za prostorno planiranje,urbanizam i zaštitu okoliša   |                                                                                              |                                |         |
| Pečat pravne osobe/tijela koje je izradilo plan:   | Odgovorna osoba:<br><br>GORDANA RADMAN, dipl. ing. arh.                                      |                                |         |
| Odgovorni voditelj: GORDANA RADMAN, dipl. ing. arh.   |                                                                                              |                                |         |
| Stručni tim u izradi plana:<br>1. GORDANA RADMAN, dipl. ing. arh.<br>2. MAJA MADIRACA, dipl. oec.<br>3. Dr.sc. ZORAN RADMAN, znanstveni suradnik<br>4. LARISA BAČIĆ, dipl ing.grad.<br>5. JELENA BOROTA, ing. arh.<br>6. IVANA BUBIĆ, univ.spec,oec.<br>7. MISLAV MADIRACA, stud.oec.<br>8. |                                                                                              |                                |         |
| Pečat predstavničkog tijela:   | Predsjednik predstavničkog tijela:<br><br>Toni Popović                                       |                                |         |
| Istovjetnost ovog prostornog plana s izvornikom<br>ovjerava:<br><br>(ime, prezime i potpis)   | Pečat nadležnog tijela:                                                                      |                                |         |