


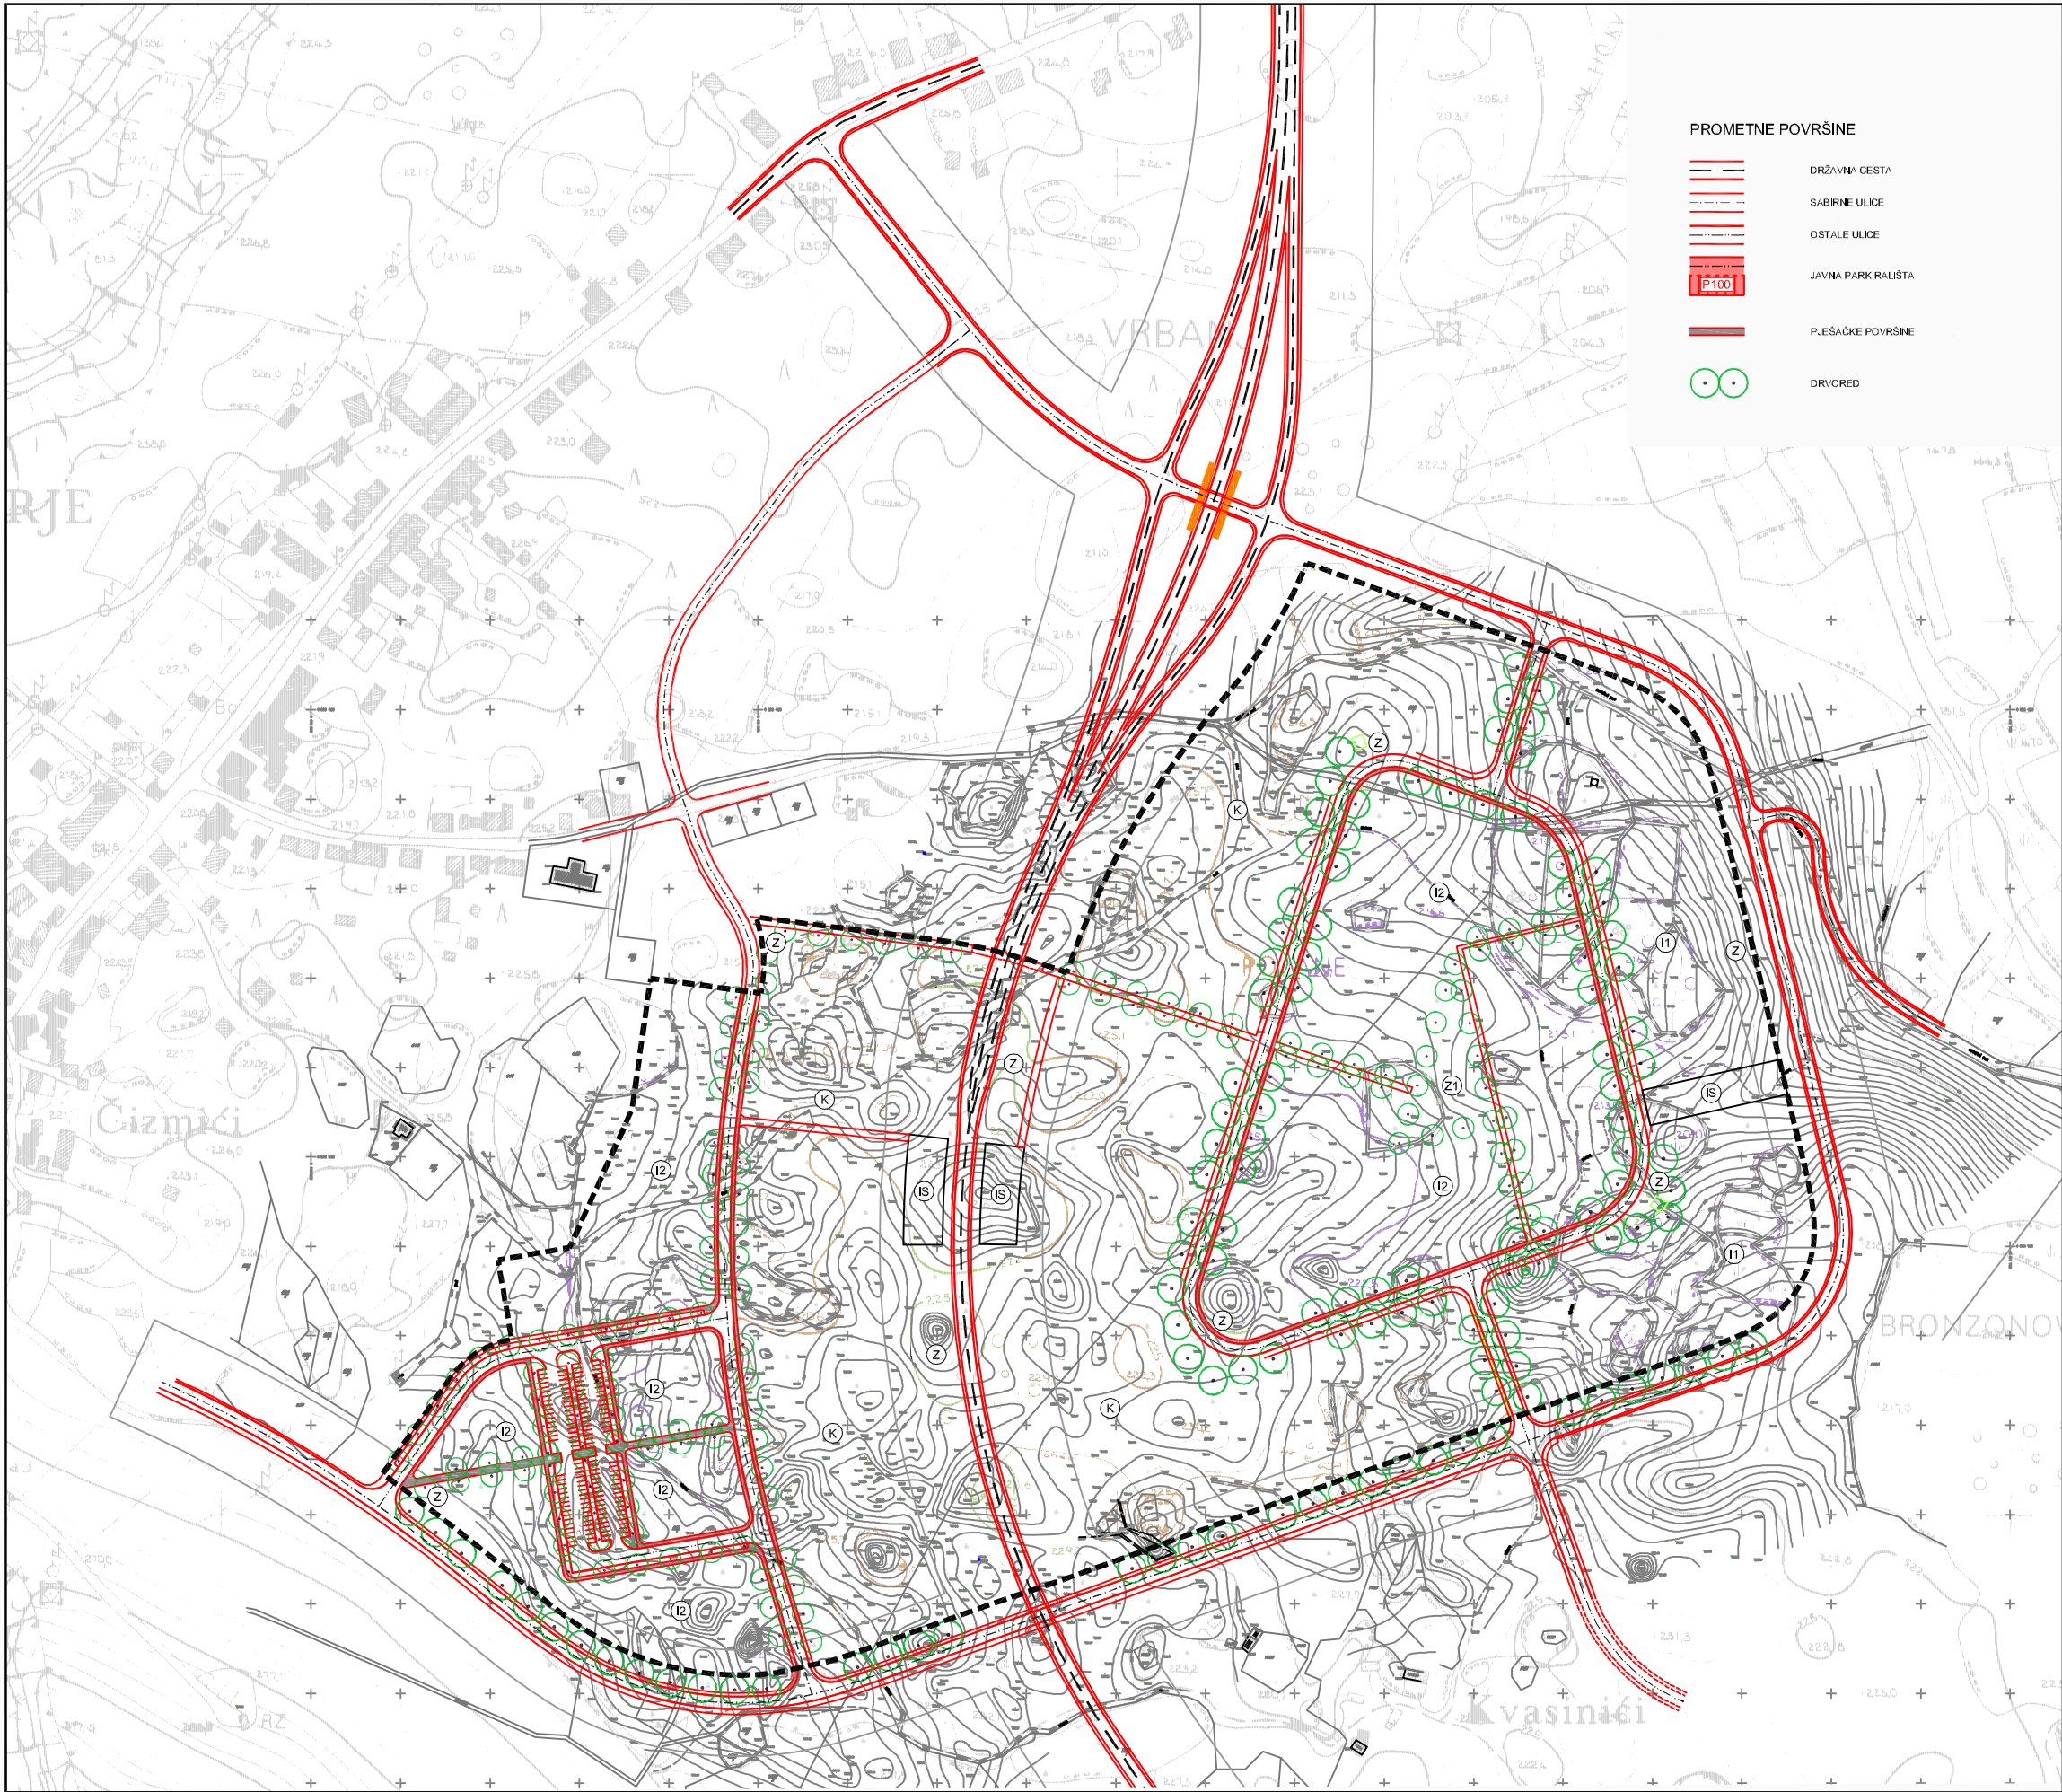

PROMETNE POVRŠINE

- DRŽAVNA CESTA
- SABIRNE ULICE
- OSTALE ULICE
- JAVNA PARKIRALIŠTA
- PJEŠAČKE POVRŠINE
- DRVORED

URBANISTIČKI PLAN UREĐENJA

GOSPODARSKE ZONE ZADVARJE

1. KORIŠTENJE I NAMJENA POVRŠINA

GRANICA

--- OBUHVAT URBANISTIČKOG PLANA UREĐENJA

GOSPODARSKA NAMJENA



PROIZVODNA

PRETEŽNO INDUSTRIJSKA (I1)
PRETEŽNO ZANAJSKA (I2)



POSLOVNA

PRETEŽNO USLUŽNA (K1)
PRETEŽNO TRGOVAČKA (K2)



JAVNE ZELENE POVRŠINE



ZAŠTITNE ZELENE POVRŠINE



POVRŠINA INFRASTRUKTURNOG SUSTAVA

URBOS

BROJ ZA PROSTORNO PLANIRANJE, URBANIZAM I ZAŠTITU OKOLIŠA
d.o.o. SPLIT, Sokurat 22

40805.

SPLITSKO DALMATINSKA ZADVARJE	
Općina	
Naziv prostornog plana: URBANISTIČKI PLAN UREĐENJA GOSPODARSKE ZONE ZADVARJE	
Naziv kartografskog prikaza: KORIŠTENJE I NAMJENA POVRŠINA	
Broj kartografskog prikaza: 1.	Mjerilo kartografskog prikaza: 1:2000
Program mjera za unapređenje stanja u prostoru (službeno glasilik):	Odluka predstavničkog tijela o donošenju plana (službeno glasilik):
Službeni glasnik Općine Zadvarje br. 0405	Službeni glasnik Općine Zadvarje br. 0606
Javna rasprava (datum objave): 24.05.2006. "Slobodna Dalmacija"	Javni uvid održan: od: 31.05.2006. do: 01.07.2006.
Pečat tijela odgovornog za provođenje javne rasprave:	Odgovorna osoba za provođenje javne rasprave: BRANKO KRNIC (ime, prezime i potpis)
Suglasnost na plan prema članku 24. Zakona o prostornom uređenju ("Narodne novine" br.30/94 i 99/98), broj suglasnosti klasa: 350-0/105-01/00116/RBS Urb. br.: 2/18 i 05-01400-05/03 datum: 15.09.2006. Sgla	
Pravna osobitost koja je izradila plan: URBOS d.o.o. SPLIT	Biro za prostorno planiranje, urbanizam i zaštitu okoliša
Pečat pravne osobitosti koja je izradila plan:	Odgovorna osoba: MAJA MADIRACA, dipl. oec. (ime, prezime i potpis)
Kordinator plan: HRVOJE BOTA, dipl. ing. arh.	
Stručni tim u izradi plana:	
1. GORDANA RADMAN, dipl. ing. arh.	5. LARIŠA BULJEVIĆ, dipl. ing. grad.
2. MAJA MADIRACA, dipl. oec.	6. mr.sc. ZORAN RADMAN, prof.
3. HRVOJE BOTA, dipl. ing. arh.	7. SEKA ROJE, arh. tehn.
4. KATARINA PULJIĆ, dipl. ing. arh.	8.
Pečat predstavničkog tijela:	Predsjednik predstavničkog tijela: MILICA SANTRIC (ime, prezime i potpis)
Istovjetnost ovog prostornog plana s izvornikom ovjerav:	Pečat nadležnog tijela:
(ime, prezime i potpis)	