



# Urbanistički plan uređenja gospodarske zone Zadvarje

## 1.A. Korištenje i namjena površina

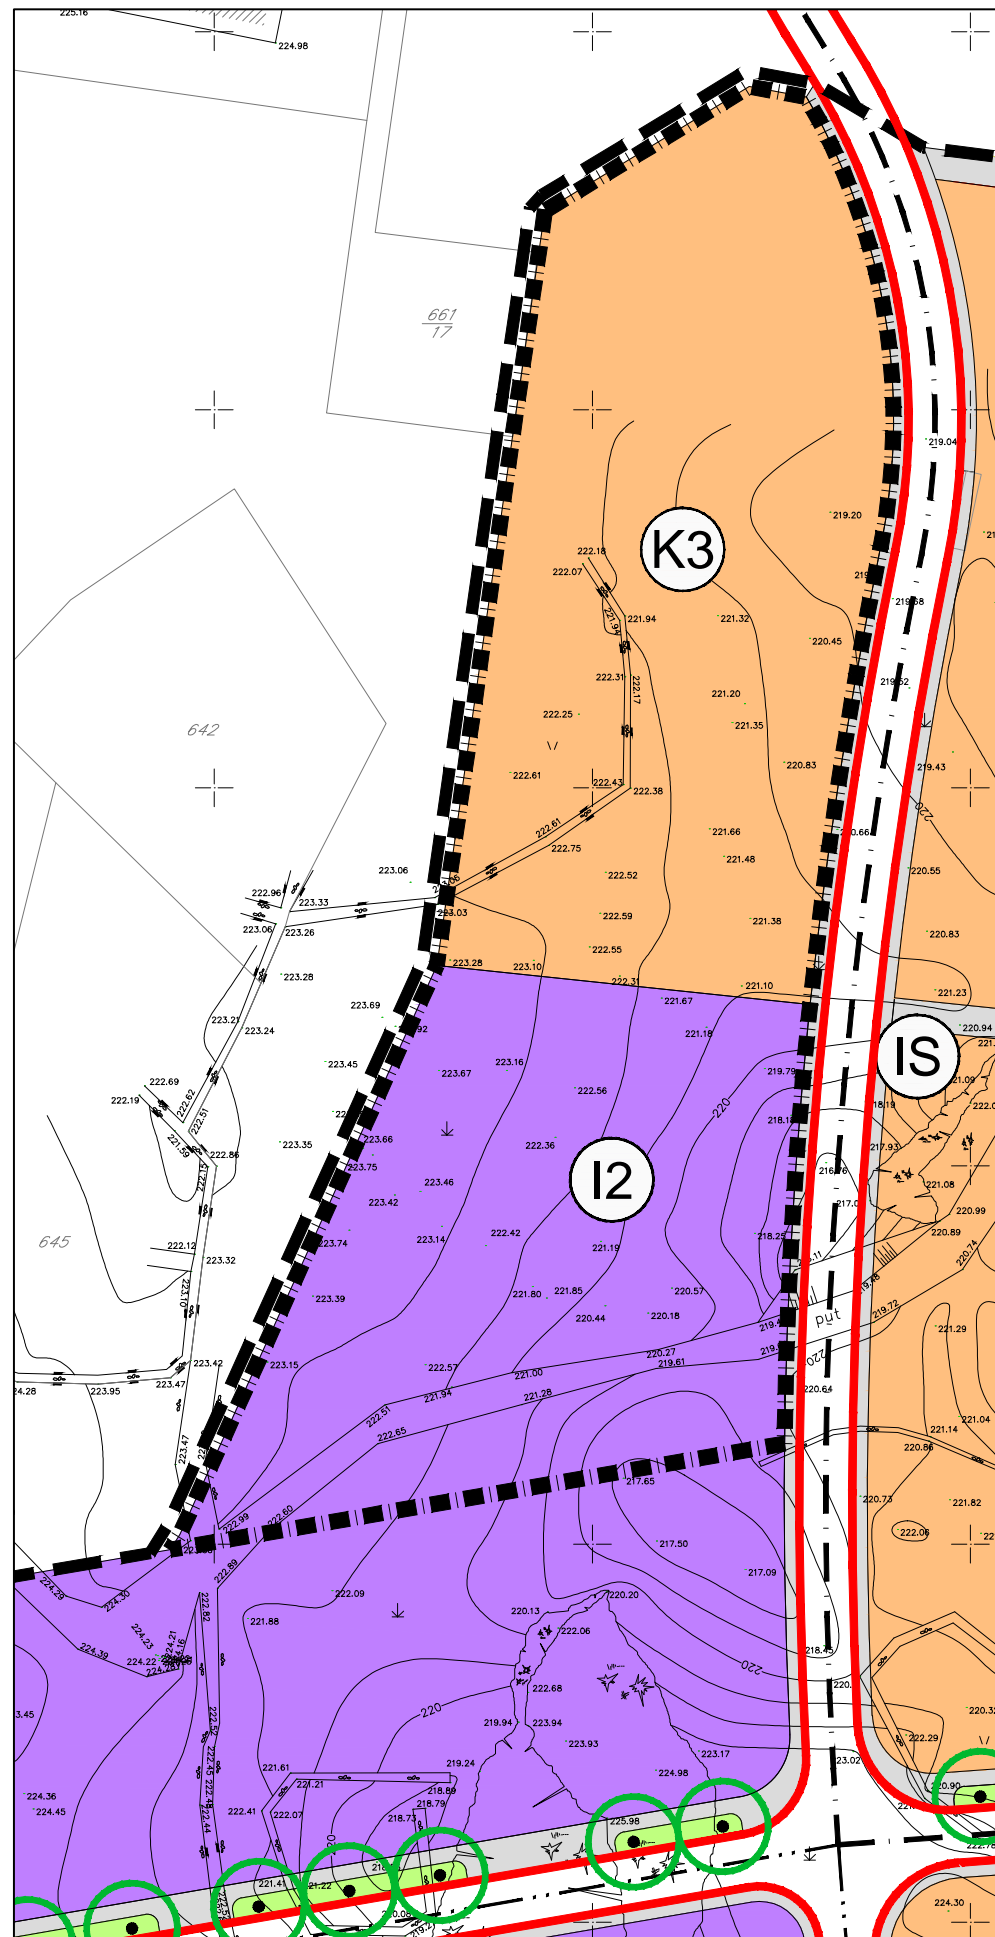

### LEGENDA

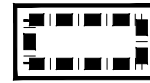


GRANICA IZMJENA I DOPUNA UPU-A



GRANICA OBUHVATA UPU-A

### GOSPODARSKA NAMJENA

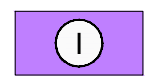


PROIZVODNA

- pretežno industrijska (I1)
- pretežno zanatska (I2)



POSLOVNA

- komunalno servisna (K3)

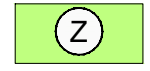

ZAŠTITNE ZELENE POVRŠINE




POVRŠINE INFRASTRUKTURNIH  
SUSTAVA

### PROMETNE POVRŠINE



GLAVNE ULICE

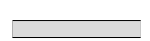

PJEŠAČKE POVRŠINE



ZELENILO U POTEZU



Županija:	SPLITSKO DALMATINSKA									
Općina:	ZADVARJE									
Naziv prostornog plana:	IZMJENE I DOPUNE URBANISTIČKOG PLANA UREĐENJA GOSPODARSKE ZONE ZADVARJE									
Naziv kartografskog prikaza:	KORIŠTENJE I NAMJENA POVRŠINA									
Broj kartografskog prikaza:	<b>1.A</b>	Mjerilo kartografskog prikaza: <b>1:1000</b>								
Odluka o izradi izmjena i dopuna Urbanističkog plana uređenja Zadvarje	Odluka predstavničkog tijela o donošenju plana:									
"Službeni glasnik Općine Zadvarje", br. 3/15	"Službeni glasnik Općine Zadvarje", br. 6/16									
Javna rasprava (datum objave):	Javni uvid održan:									
	od: 17.11.2015. do: 24.11.2015.									
Pečat tijela odgovornog za provođenje javne rasprave:	Odgovorna osoba za provođenje javne rasprave:									
	IVAN KRŽELJ, ing.el.									
Pravna osoba/tijelo koje je izradilo plan:	URBOS doo SPLIT Biro za prostorno planiranje, urbanizam i zaštitu okoliša									
Pečat pravne osobe/tijela koje je izradilo plan:	Odgovorna osoba:									
	GORDANA RADMAN, dipl.inž.arh.									
Odgovorni voditelj:	Gordana Radman, dipl.ing.arh.;	Koordinator: Dr.sc. Zoran Radman								
Stručni tim u izradi plana:	<table border="0"> <tr> <td>1. <u>GORDANA RADMAN, dipl. inž. arh.</u></td> <td>5. <u>ANA PASTUOVIĆ, mag.ing.aedif.</u></td> </tr> <tr> <td>2. <u>MAJA MADIRACA, dipl. oec.</u></td> <td>6. <u>LARISA BAČIĆ, dipl.ing.građ.</u></td> </tr> <tr> <td>3. <u>Dr.sc.ZORAN RADMAN, znanstveni suradnik</u></td> <td>7. <u>IVANA BUBIĆ, univ.spec.oec.</u></td> </tr> <tr> <td>4. <u>JELENA BOROTA, mag.inž.arh.</u></td> <td>8. <u>MISLAV MADIRACA, stud.oec.</u></td> </tr> </table>		1. <u>GORDANA RADMAN, dipl. inž. arh.</u>	5. <u>ANA PASTUOVIĆ, mag.ing.aedif.</u>	2. <u>MAJA MADIRACA, dipl. oec.</u>	6. <u>LARISA BAČIĆ, dipl.ing.građ.</u>	3. <u>Dr.sc.ZORAN RADMAN, znanstveni suradnik</u>	7. <u>IVANA BUBIĆ, univ.spec.oec.</u>	4. <u>JELENA BOROTA, mag.inž.arh.</u>	8. <u>MISLAV MADIRACA, stud.oec.</u>
1. <u>GORDANA RADMAN, dipl. inž. arh.</u>	5. <u>ANA PASTUOVIĆ, mag.ing.aedif.</u>									
2. <u>MAJA MADIRACA, dipl. oec.</u>	6. <u>LARISA BAČIĆ, dipl.ing.građ.</u>									
3. <u>Dr.sc.ZORAN RADMAN, znanstveni suradnik</u>	7. <u>IVANA BUBIĆ, univ.spec.oec.</u>									
4. <u>JELENA BOROTA, mag.inž.arh.</u>	8. <u>MISLAV MADIRACA, stud.oec.</u>									
Pečat predstavničkog tijela:	Predsjednik predstavničkog tijela:									
	Tonči Popović									
Istovjetnost ovog prostornog plana s izvornikom ovjerava:	Pečat nadležnog tijela:									
(ime, prezime i potpis)										