


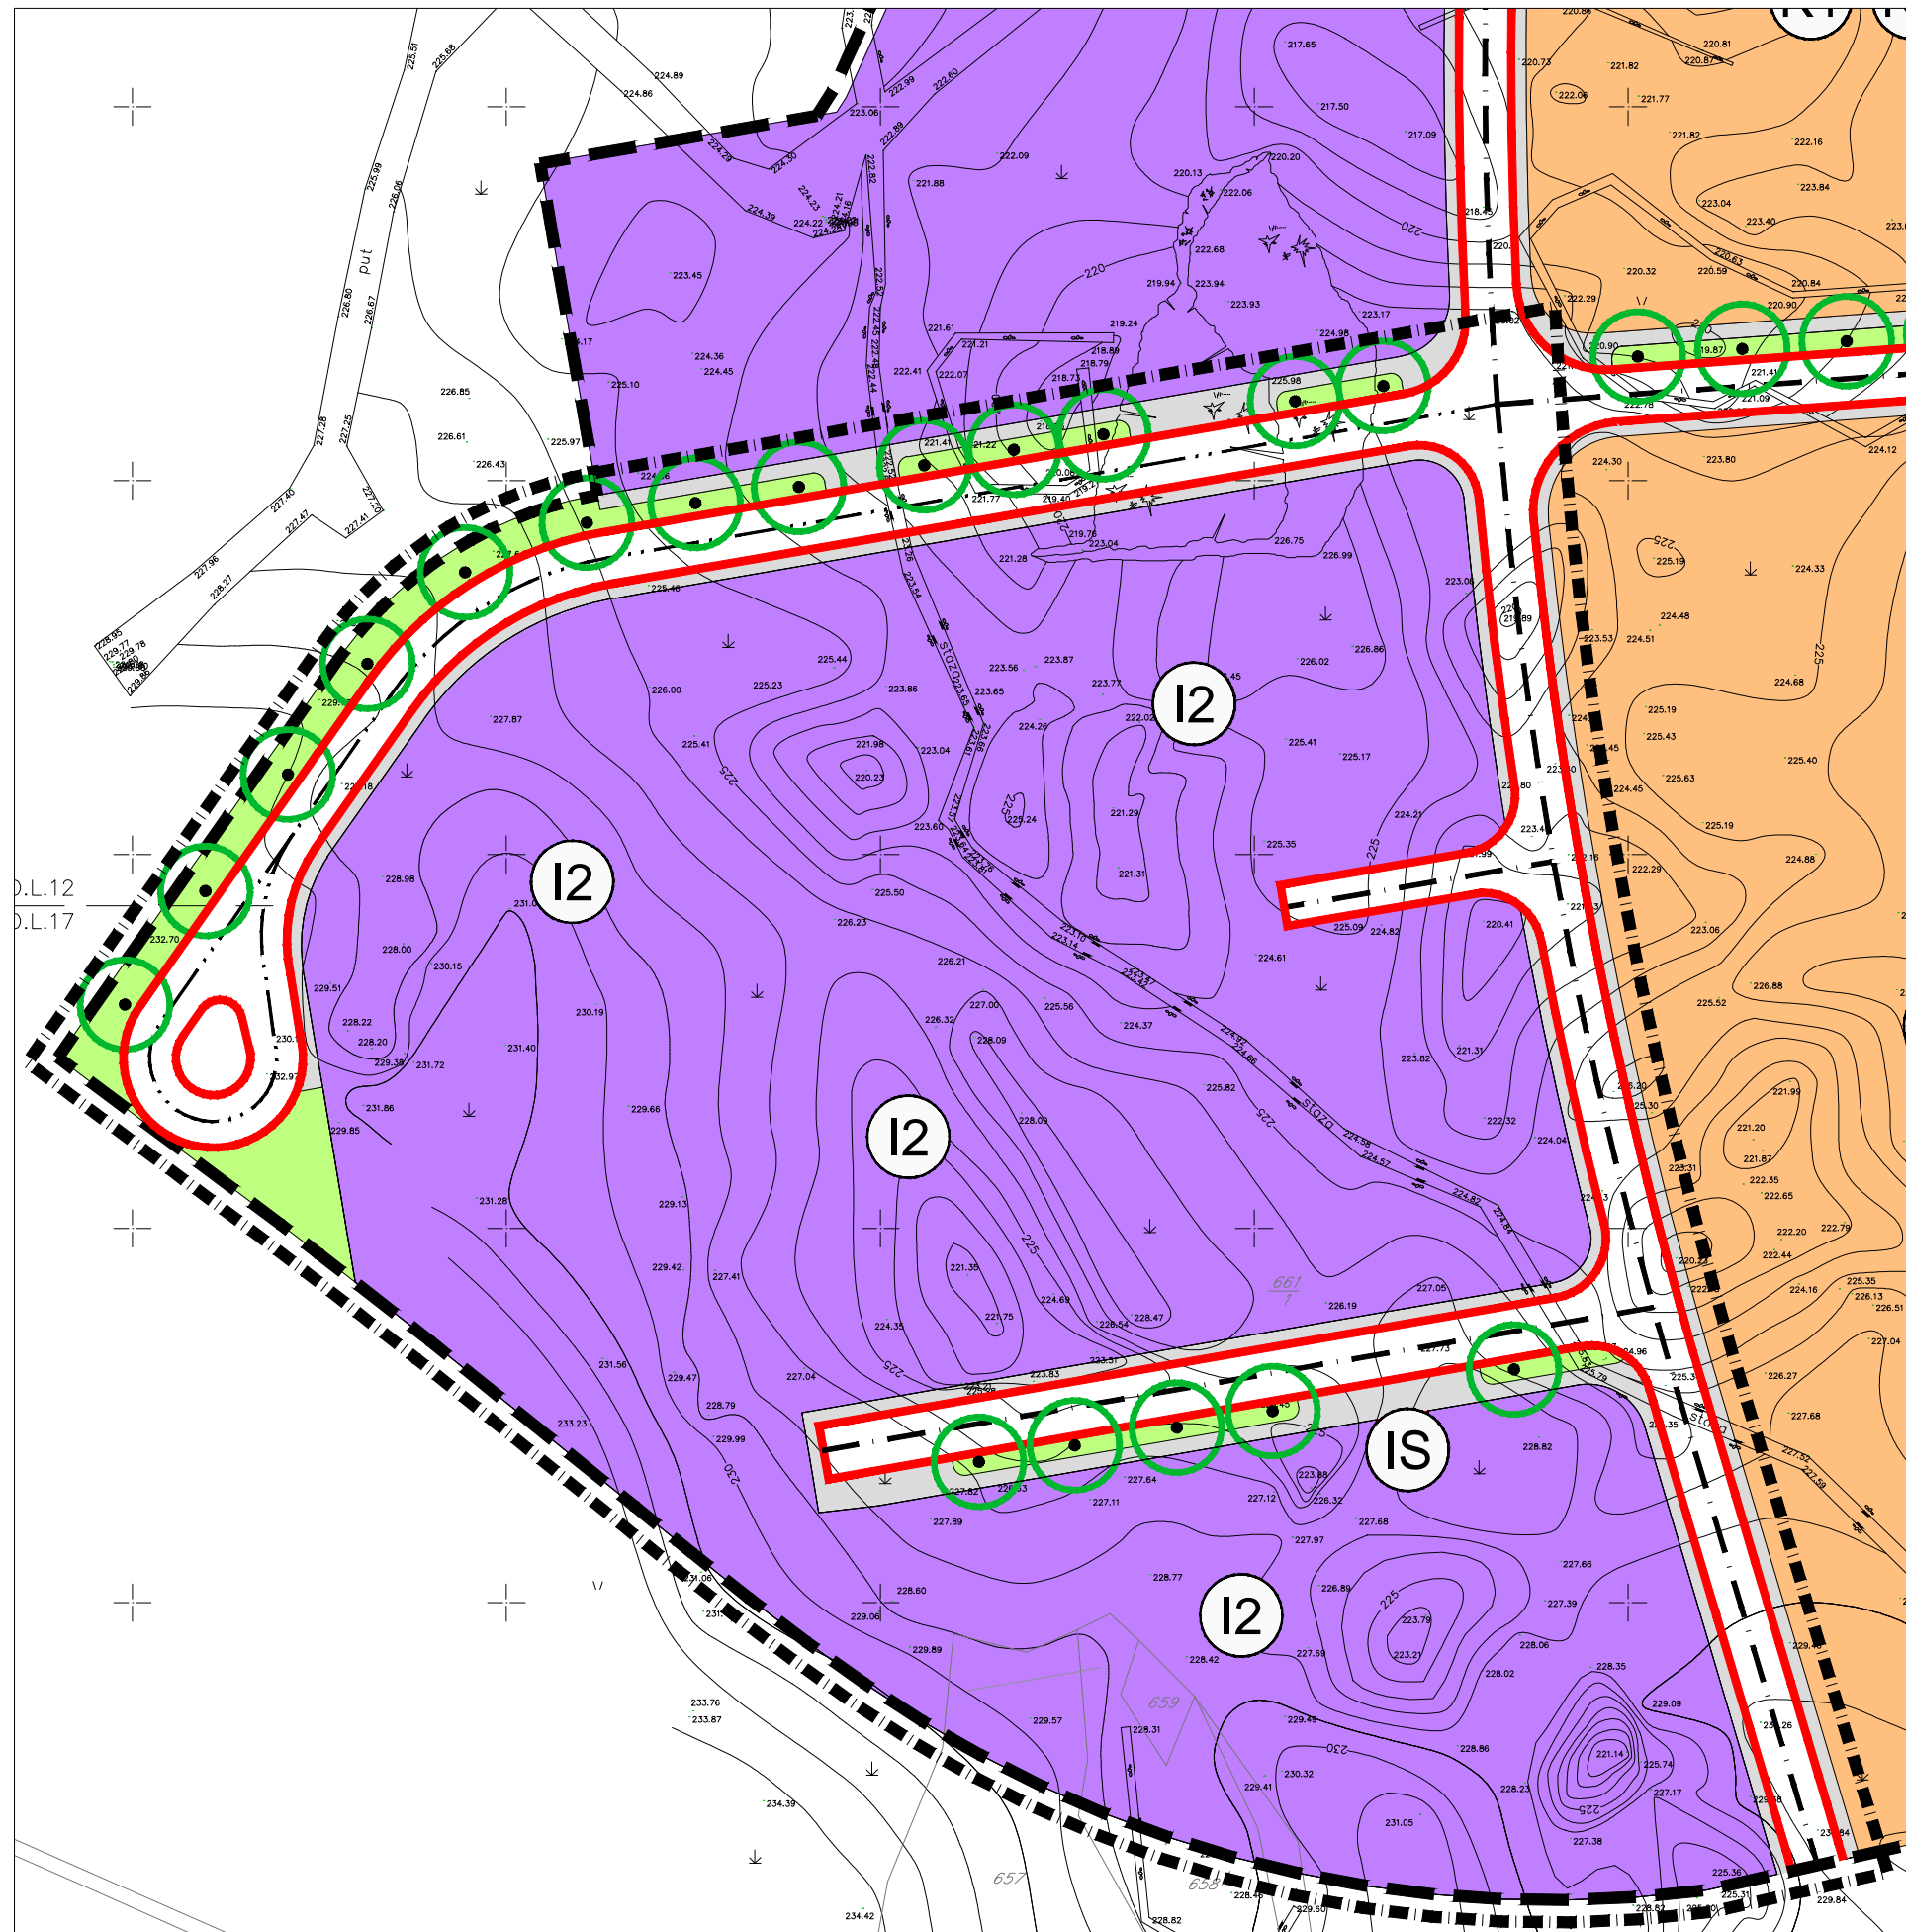


Urbanistički plan uređenja gospodarske zone Zadvarje

1.B. Korištenje i namjena površina







LEGENDA

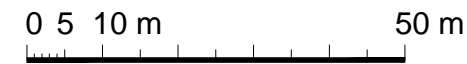


-  GRANICA IZMJENA I DOPUNA UPU-A
-  GRANICA OBUHVATA UPU-A

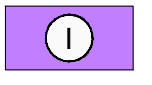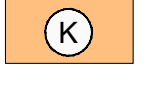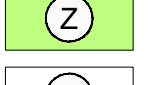

GOSPODARSKA NAMJENA

-  PROIZVODNA
 - pretežno industrijska (I1)
 - pretežno zanatska (I2)
-  POSLOVNA
 - komunalno servisna (K3)
-  ZAŠTITNE ZELENE POVRŠINE
-  POVRŠINE INFRASTRUKTURNIH SUSTAVA

PROMETNE POVRŠINE

-  GLAVNE ULICE
-  PJEŠAČKE POVRŠINE
-  ZELENILO U POTEZU



URBOS

BIRO ZA PROSTORNO PLANIRANJE,
URBANIZAM I ZAŠTITU OKOLIŠA
d.o.o., SPLIT, Karamanova 11
Split, lipanj 2019. Br. lab. 769/19



Županija: SPLITSKO DALMATINSKA	
Općina: ZADVARJE	
Naziv prostornog plana: IZMJENE I DOPUNE URBANISTIČKOG PLANA UREĐENJA GOSPODARSKE ZONE ZADVARJE	
Naziv kartografskog prikaza: KORIŠTENJE I NAMJENA POVRŠINA	
Broj kartografskog prikaza: 1.B	Mjerilo kartografskog prikaza: 1:1000
Odluka o izradi izmjena i dopuna Urbanističkog plana uređenja Zadvarje	Odluka predstavničkog tijela o donošenju plana:
"Službeni glasnik Općine Zadvarje", br. 4/19.	"Službeni glasnik Općine Zadvarje", br. 10/19.
Javna rasprava (datum objave):	Javni uvid održan:
"Večernji list" od 18. srpnja 2019.	22. srpnja do 30. srpnja 2019.
Pečat tijela odgovornog za provođenje javne rasprave:	Odgovorna osoba za provođenje javne rasprave:
	IVAN KRŽELJ, ing.el.
Pravna osoba/tijelo koje je izradilo plan: URBOS doo SPLIT Biro za prostorno planiranje, urbanizam i zaštitu okoliša	
Pečat pravne osobe/tijela koje je izradilo plan:	Odgovorna osoba:
	GORDANA RADMAN, dipl.inž.arh.
Odgovorni voditelj: Gordana Radman, dipl.ing.arh.; Koordinator: Dr.sc. Zoran Radman	
Stručni tim u izradi plana:	
1. GORDANA RADMAN, dipl. inž. arh.	5. IVANA BUBIĆ, univ.spec.oec.
2. MAJA MADIRACA, dipl. oec.	6. MISLAV MADIRACA, man. EU fondova
3. Dr.sc.ZORAN RADMAN, znanstveni suradnik	7. _____
4. LARISA BAČIĆ, dipl.ing.građ	8. _____
Pečat predstavničkog tijela:	Predsjednik predstavničkog tijela:
	Tonči Popović
Istovjetnost ovog prostornog plana s izvornikom ovjerava:	Pečat nadležnog tijela:
(ime, prezime i potpis)	