

URBANISTIČKI PLAN UREĐENJA

GOSPODARSKE ZONE ZADVARJE

1. KORIŠTENJE I NAMJENA POVRŠINA

PROMETNE POVRŠINE



-  DRŽAVNA CESTA
-  SABIRNE ULICE
-  OSTALE ULICE
-  JAVNA PARKIRALIŠTA
-  PJEŠAČKE POVRŠINE
-  DRVORED

GRANICA

-  OBUHVAT URBANISTIČKOG PLANA UREĐENJA

GOSPODARSKA NAMJENA

-  **PROIZVODNA**
PRETEŽNO INDUSTRIJSKA (I1)
PRETEŽNO ZANAJSKA (I2)
-  **POSLOVNA**
PRETEŽNO USLUŽNA (K1)
PRETEŽNO TRGOVAČKA (K2)
-  JAVNE ZELENE POVRŠINE
-  ZAŠTITNE ZELENE POVRŠINE
-  POVRŠINA INFRASTRUKTURNOG SUSTAVA

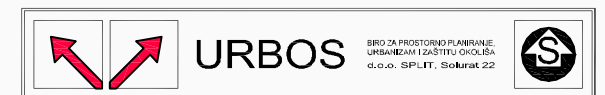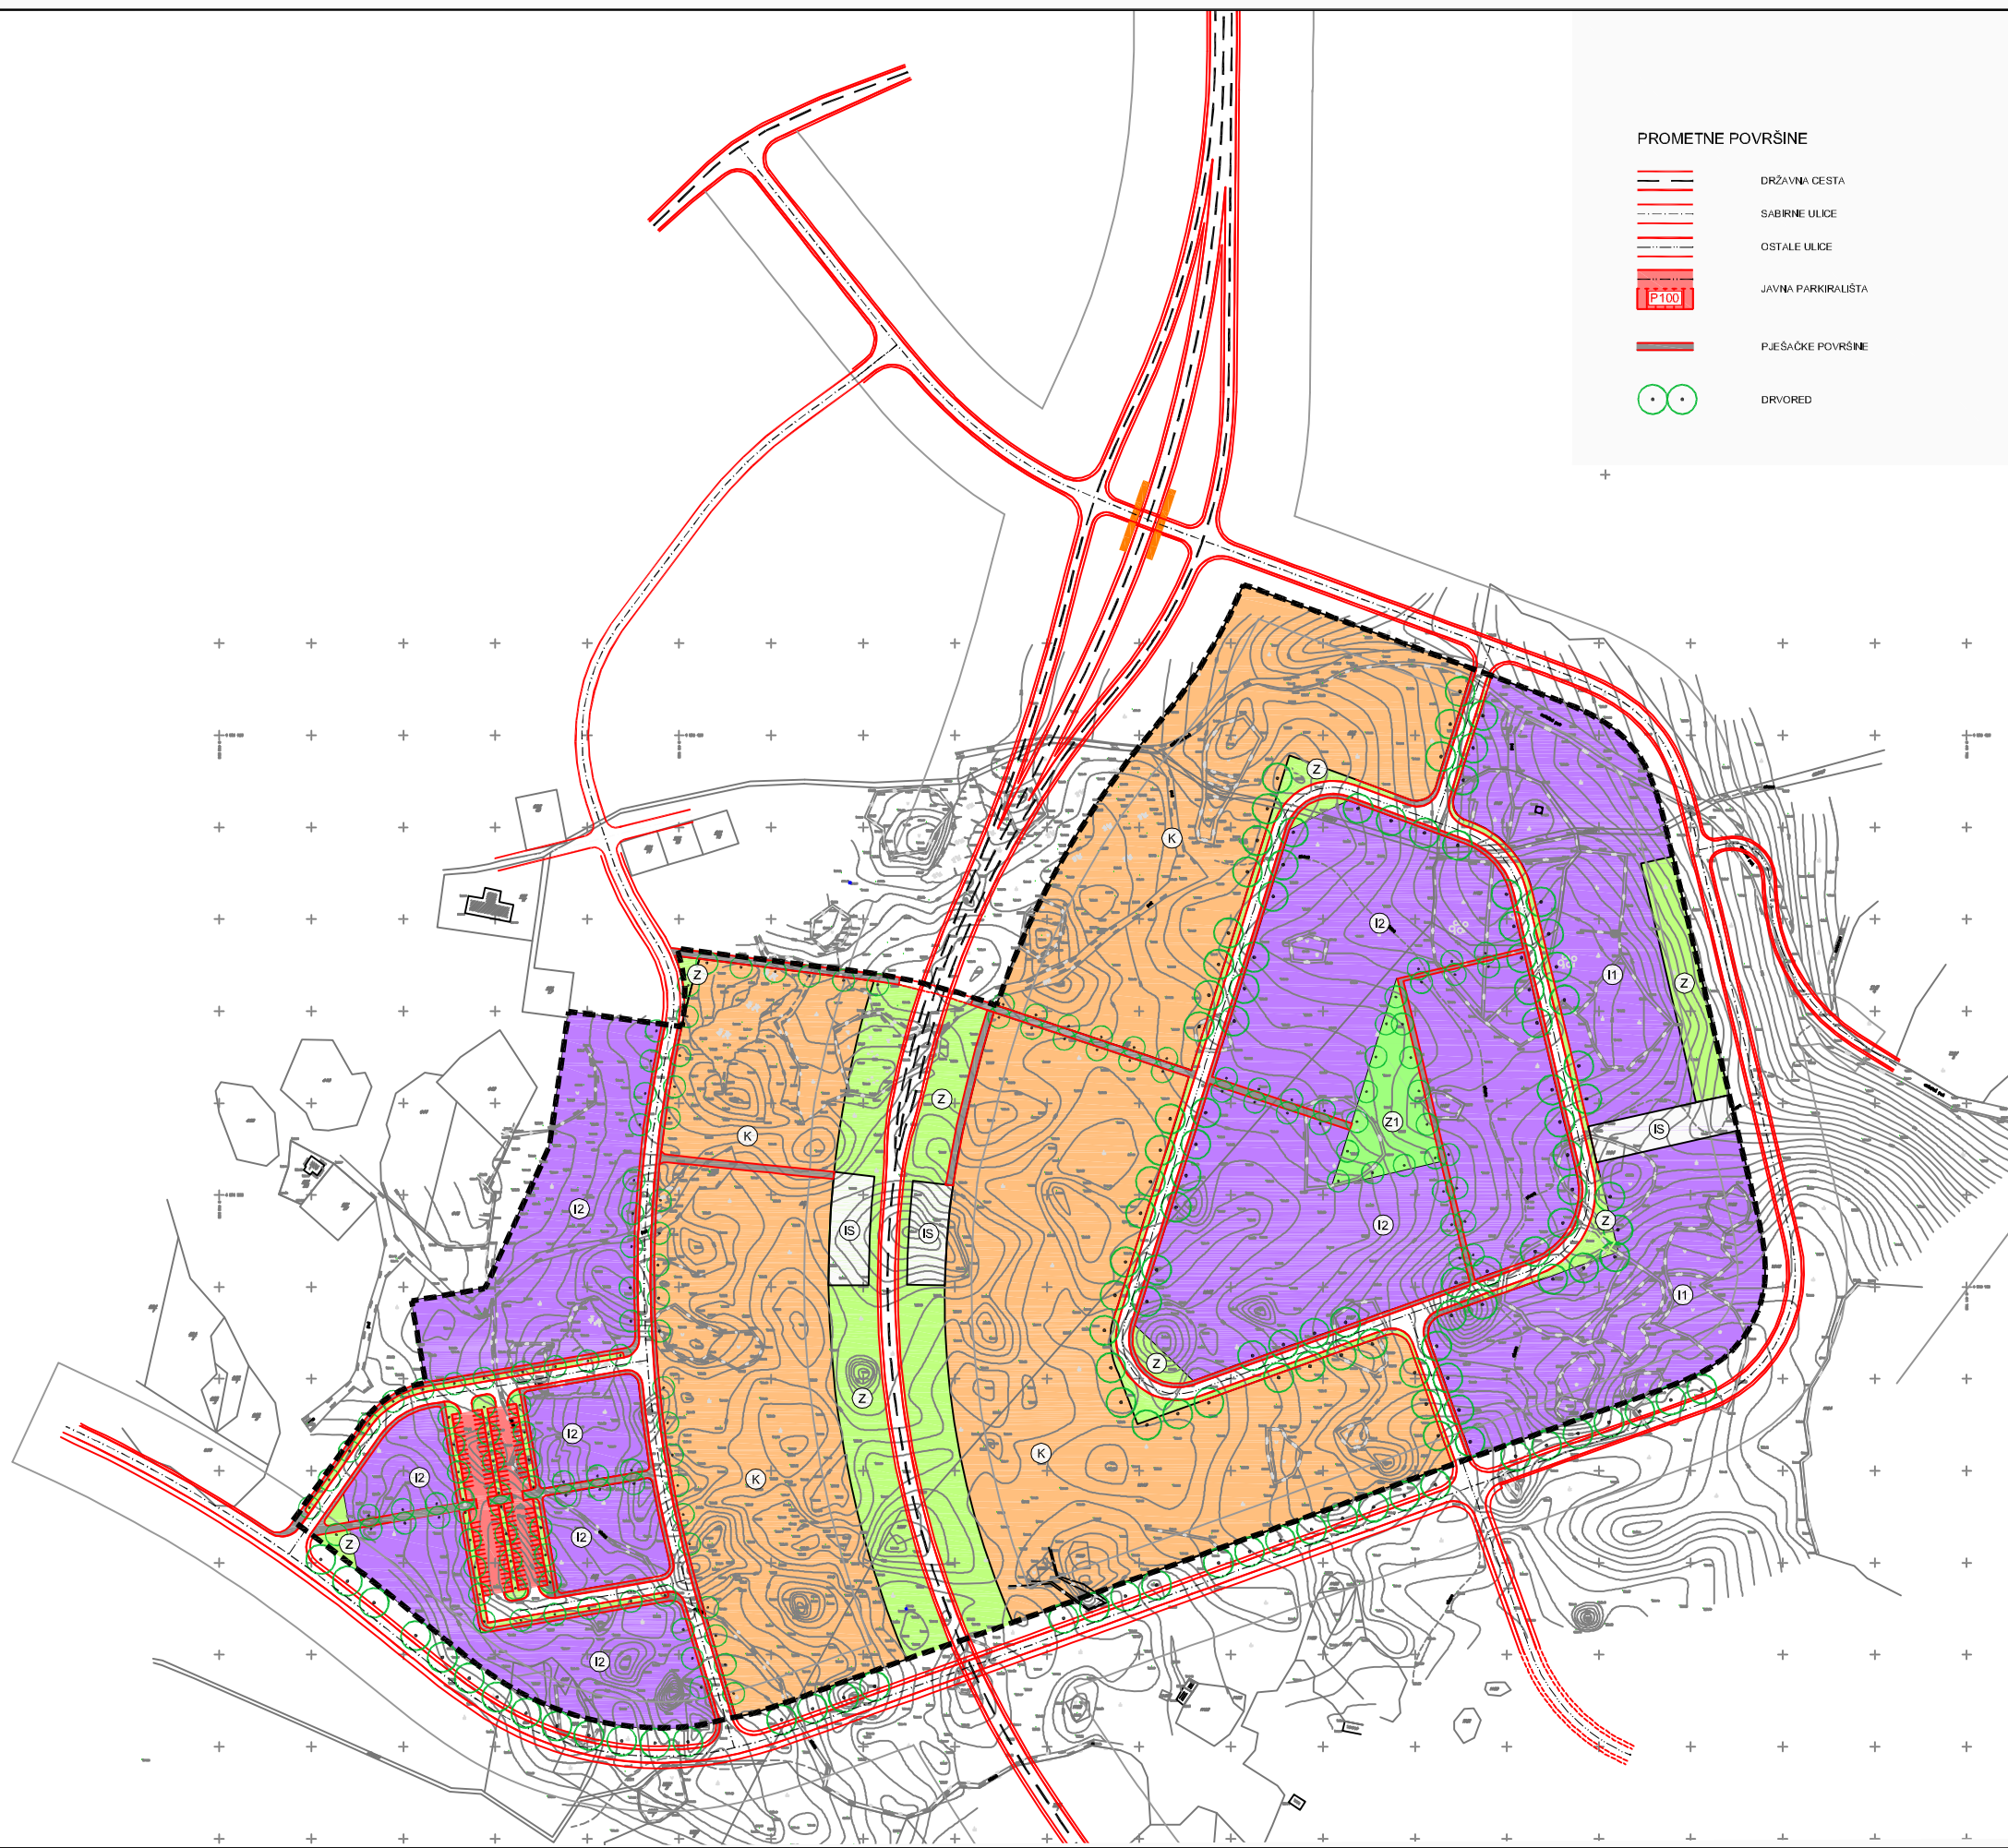

408/05.

Općina: SPLITSKO DALMATINSKA ZADVARJE	
Naziv prostornog plana: URBANISTIČKI PLAN UREĐENJA GOSPODARSKE ZONE ZADVARJE	
Naziv kartografskog prikaza: KORIŠTENJE I NAMJENA POVRŠINA	
Broj kartografskog prikaza: 1.	Mjerilo kartografskog prikaza: 1:2000
Program mjera za unapređenje stanja u prostoru (službeno glasilo): Službeni glasnik Općine Zadvarje br. 04/05	Odluka predstavničkog tijela o donošenju plana: (službeno glasilo): Službeni glasnik Općine Zadvarje br. 06/06
Javna rasprava (datum objave): 24.05.2006. "Slobodna Dalmacija"	Javni uvid održan od: 31.05.2006. do: 01.07.2006.
Pečat tijela odgovornog za provođenje javne rasprave:	Odgovorna osoba za provođenje javne rasprave: BRANKO KRNIC (ime, prezime i potpis)
Suglasnost na plan prema članku 24 Zakona o prostornom uređenju ("Narodne novine" br.30/94 i 99/98), broj suglasnosti klasa: 350-0/105-01/001/16/RB5 Utr.br.: 2/181-05-0/100-05/03 datum: 15.09.2006. Sač.	
Pravna osoba/tijelo koje je izradilo plan: URBOS d.o.o SPLIT	Biro za prostorno planiranje, urbanizam i zaštitu okoliša
Pečat pravne osobe/tijela koje je izradilo plan:	Odgovorna osoba: MAJA MADIRACA, dipl. oec. (ime, prezime i potpis)
Kordinator plana: HRVOJE BOTA, dipl. ing. arh.	
Stručni tim u izradi plana:	
1. GORDANA RADMAN, dipl. ing. arh.	5. LARIŠA BULJEVIĆ, dipl. ing. grad.
2. MAJA MADIRACA, dipl. oec.	6. mr.sc.ZORAN RADMAN, prof.
3. HRVOJE BOTA, dipl. ing. arh.	7. SEKA ROJE, arb. tehn.
4. KATARINA PULJIĆ, dipl. ing. arh.	8.
Pečat predstavničkog tijela:	Predsjednik predstavničkog tijela: MILICA SANTRIC (ime, prezime i potpis)
Istovjetnost ovog prostornog plana s izvornikom ovjeravaj:	Pečat nadležnog tijela: