


Urbanistički plan uređenja gospodarske zone Zadvarje

2.1.A. Promet

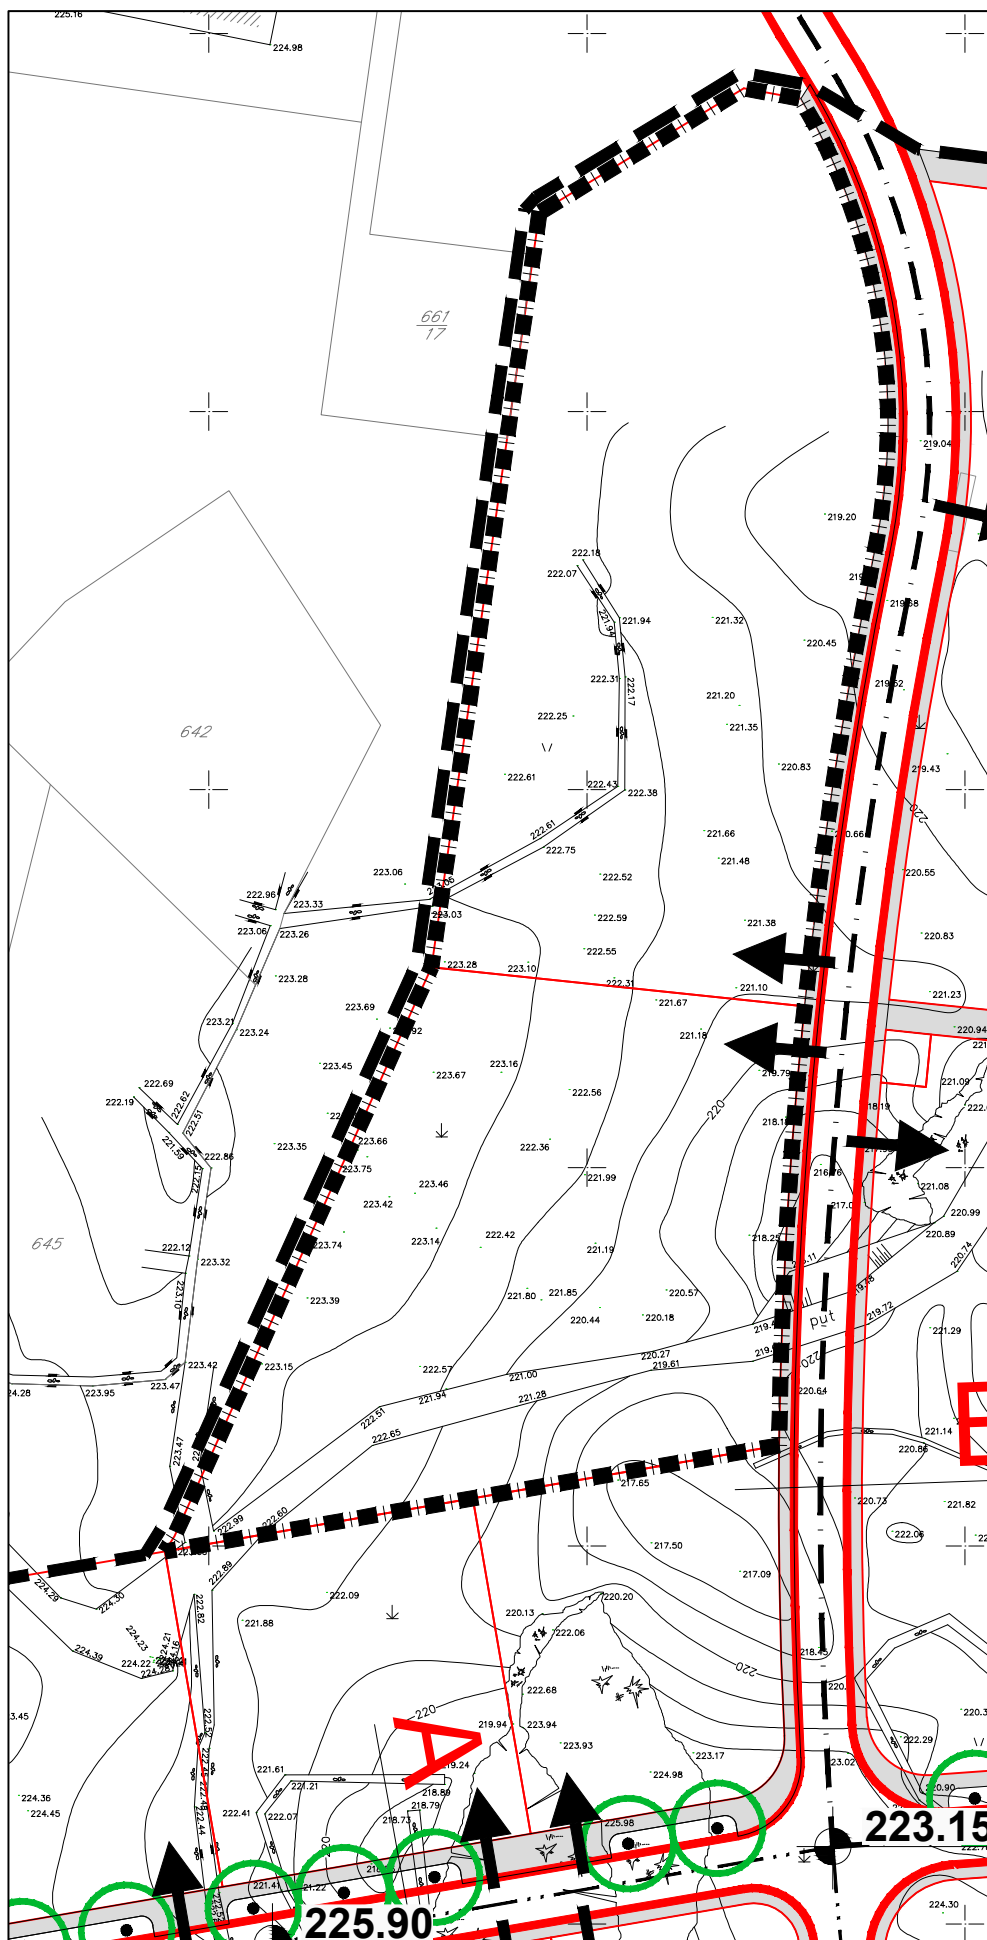

LEGENDA

- GRANICA IZMJENA I DOPUNA UPU-A
- GRANICA OBUHVATA UPU-A

PROMETNE POVRŠINE

- GLAVNE ULICE
- OSTALE ULICE
- PJEŠAČKE POVRŠINE
- ZELENILU U POTEZU
- MOGUĆE PRIKLJUČENJE GRAĐEVNIH ČESTICA NA JAVNO PROMETNU POVRŠINU
- ORIJENTACIJSKE KOTE NIVELETE
- GRANICA MOGUĆE GRAĐEVNE ČESTICE
- OZNAKA PRESJEKA CESTE



Županija:	SPLITSKO DALMATINSKA
Općina:	ZADVARJE
Naziv prostornog plana:	IZMJENE I DOPUNE URBANISTIČKOG PLANA UREĐENJA GOSPODARSKE ZONE ZADVARJE
Naziv kartografskog prikaza:	PROMET
Broj kartografskog prikaza:	2.1.A
Mjerilo kartografskog prikaza:	1:1000
Odluka o izradi izmjena i dopuna Urbanističkog plana uređenja Zadvarje	Odluka predstavničkog tijela o donošenju plana: "Službeni glasnik Općine Zadvarje", br. 6/16
"Službeni glasnik Općine Zadvarje", br. 3/15	Javni uvid održan: od: 17.11.2015. do: 24.11.2015.
Javna rasprava (datum objave):	Pečat tijela odgovornog za provođenje javne rasprave:
Pečat tijela odgovornog za provođenje javne rasprave:	Odgovorna osoba za provođenje javne rasprave: IVAN KRŽELJ, ing.el.
Pravna osoba/tijelo koje je izradilo plan:	URBOS doo SPLIT Biro za prostorno planiranje, urbanizam i zaštitu okoliša
Pečat pravne osobe/tijela koje je izradilo plan:	Odgovorna osoba: GORDANA RADMAN, dipl.inž.arh.
Odgovorni voditelj: Gordana Radman, dipl.ing.arh.;	Koordinator: Dr.sc. Zoran Radman
Stručni tim u izradi plana:	5. ANA PASTUOVIĆ, mag.ing.aedif.
1. GORDANA RADMAN, dipl. inž. arh.	6. LARISA BAČIĆ, dipl.ing.građ.
2. MAJA MADIRACA, dipl. oec.	7. IVANA BUBIĆ, univ.spec.oec.
3. Dr.sc.ZORAN RADMAN, znanstveni suradnik	8. MISLAV MADIRACA, stud.oec.
4. JELENA BOROTA, mag.inž.arh.	
Pečat predstavničkog tijela:	Predsjednik predstavničkog tijela: Tonči Popović
Istovjetnost ovog prostornog plana s izvornikom ovjerava: (ime, prezime i potpis)	Pečat nadležnog tijela: