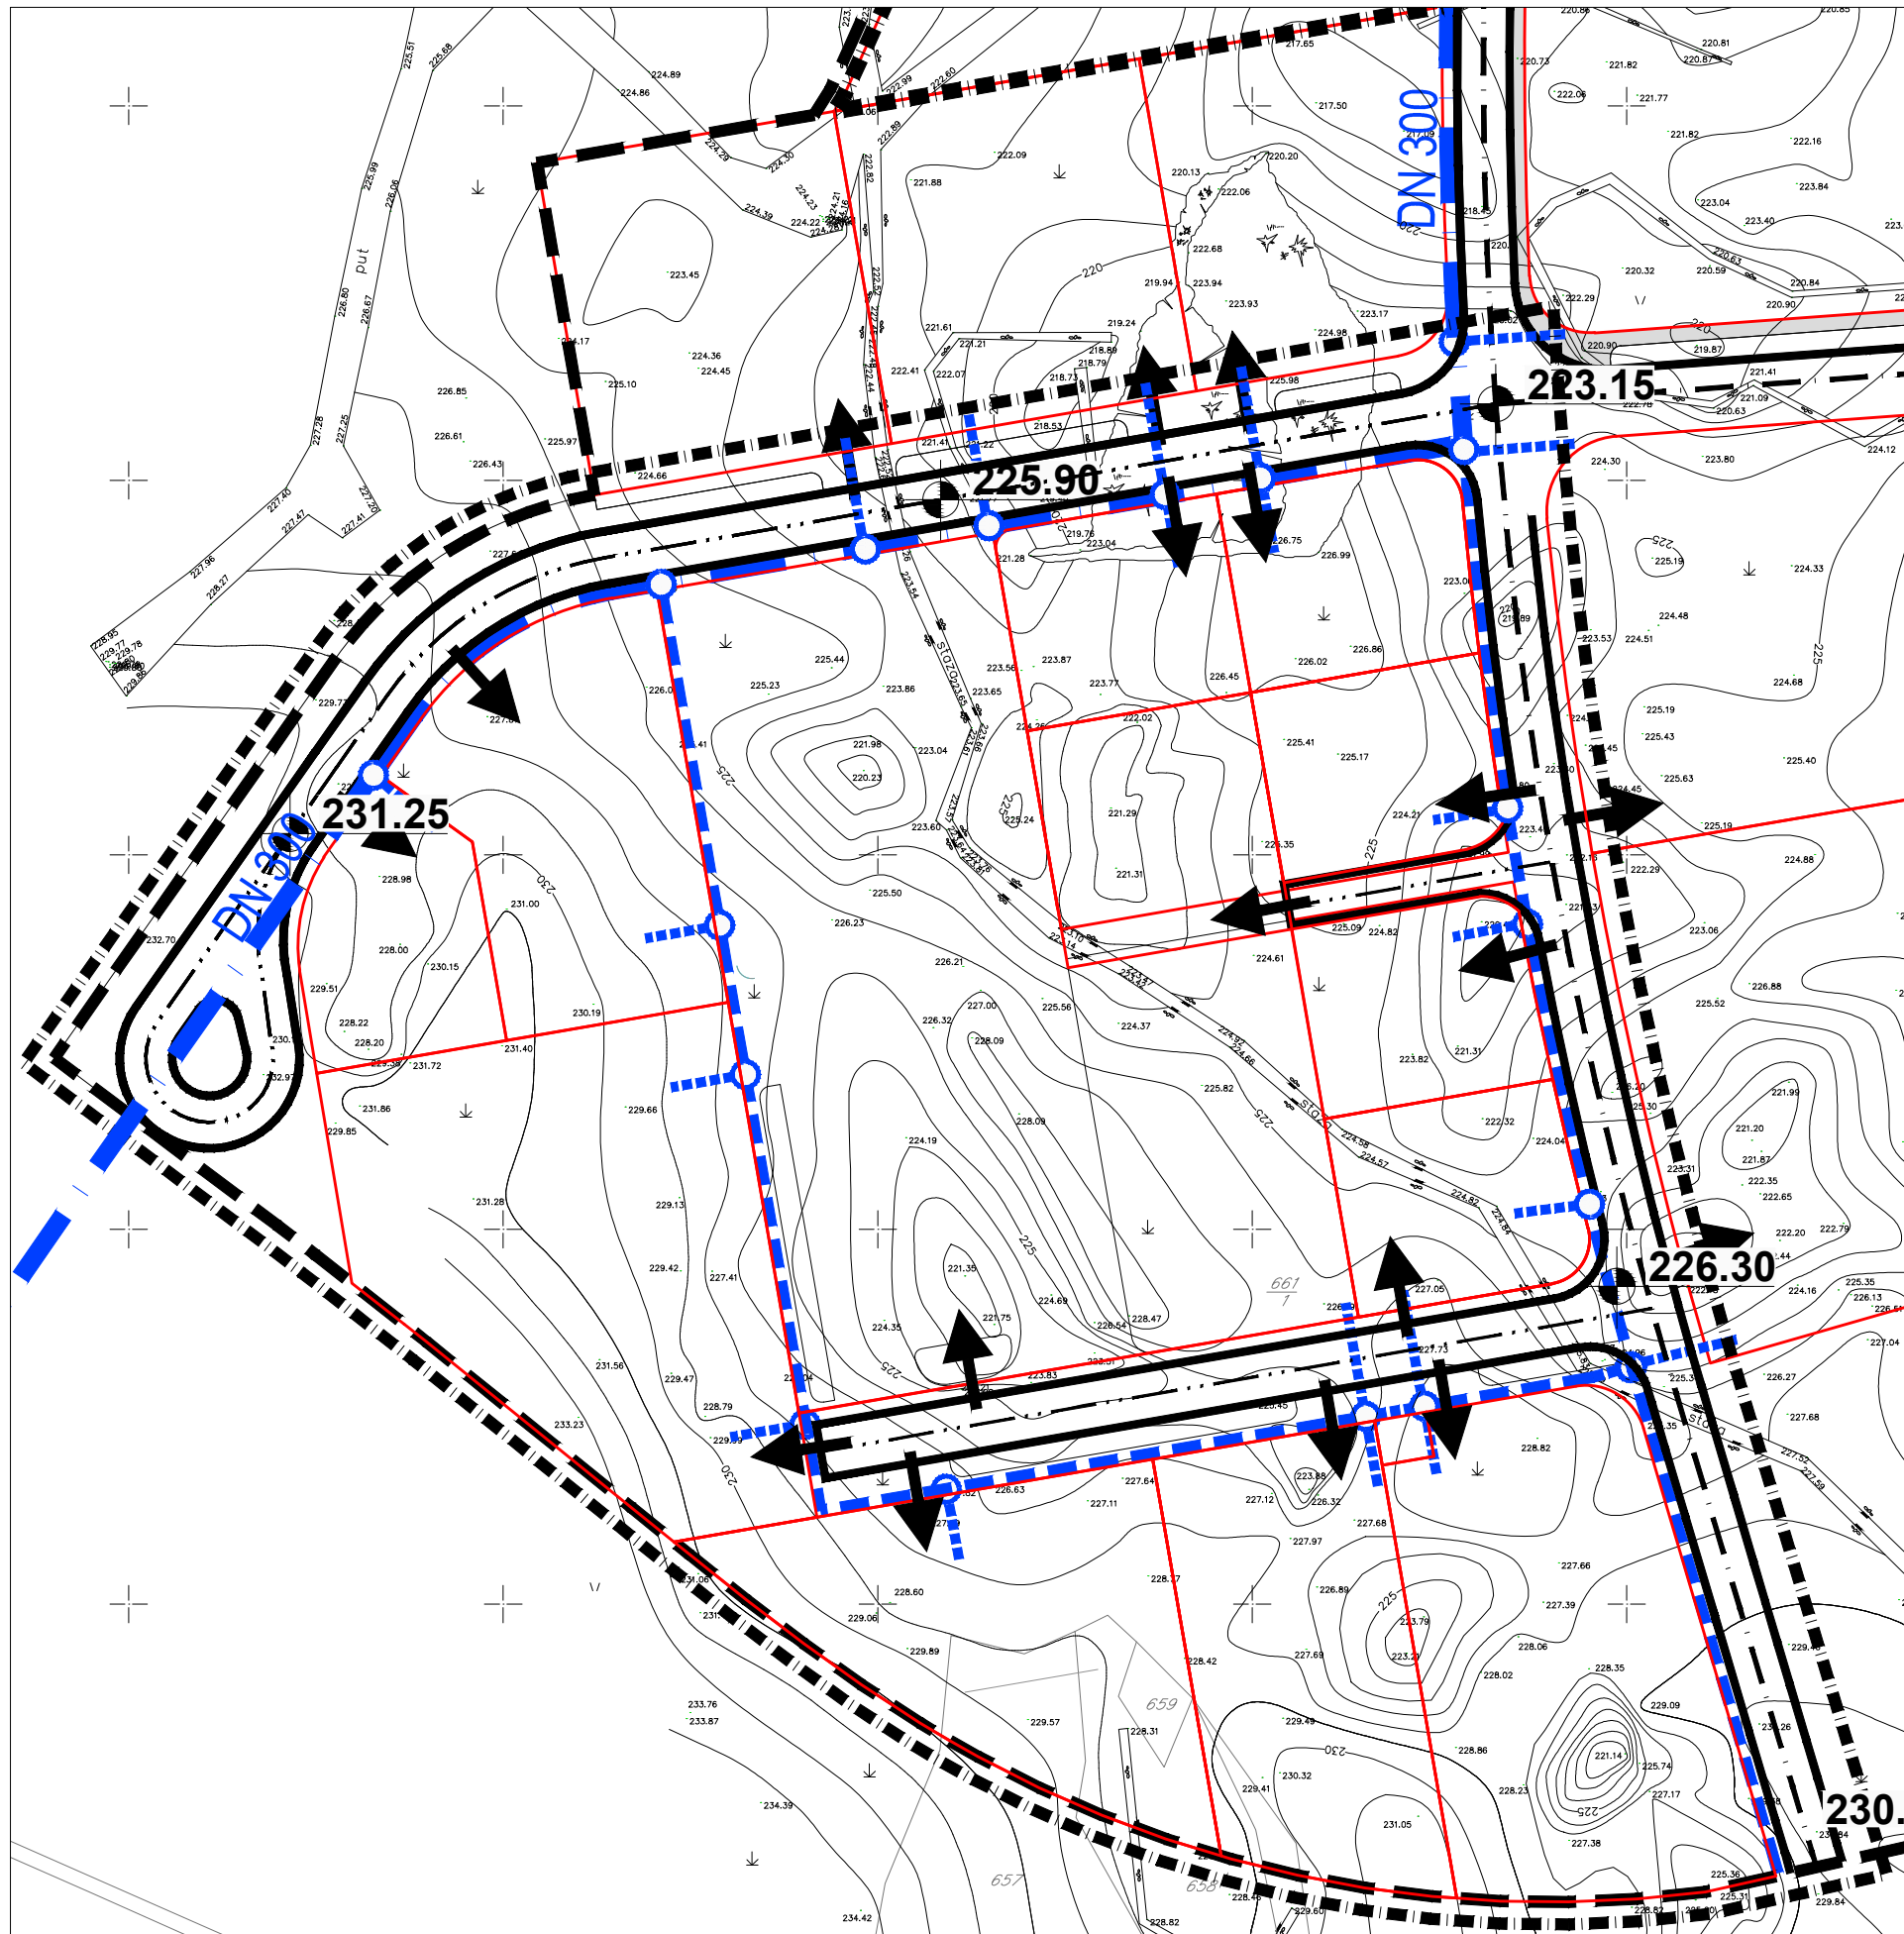




Urbanistički plan uređenja gospodarske zone Zadvarje

2.4.B. Vodoopskrbna mreža






LEGENDA

-  GRANICA IZMJENA I DOPUNA UPU-A
-  GRANICA OBUHVATA UPU-A


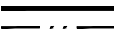


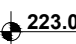

GRANICA

-  OBUHVAT URBANISTIČKOG PLANA UREĐENJA

VODOOPSKRBA

-  VODOVOD VIŠE RAZINE
-  CJEVOVOD
-  OKNO/MJESTO PRIKLJUČKA

PROMETNE POVRŠINE

-  GLAVNE ULICE
-  OSTALE ULICE
-  PJEŠAČKE POVRŠINE
-  MOGUĆE PRIKLJUČENJE GRAĐEVNIH ČESTICA NA JAVNO PROMETNU POVRŠINU
-  ORIJENTACIJSKE KOTE NIVELETE
-  GRANICA MOGUĆE GRAĐEVNE ČESTICE

0 5 10 m 50 m



Županija:	SPLITSKO DALMATINSKA									
Općina:	ZADVARJE									
Naziv prostornog plana:	IZMJENE I DOPUNE URBANISTIČKOG PLANA UREĐENJA GOSPODARSKE ZONE ZADVARJE									
Naziv kartografskog prikaza:	VODOOPSKRIBNA MREŽA									
Broj kartografskog prikaza:	2.4.B.	Mjerilo kartografskog prikaza: 1:1000								
Odluka o izradi izmjena i dopuna Urbanističkog plana uređenja Zadvarje	Odluka predstavničkog tijela o donošenju plana:									
"Službeni glasnik Općine Zadvarje", br. 4/19.	"Službeni glasnik Općine Zadvarje", br. 10/19.									
Javna rasprava (datum objave):	Javni uvid održan:									
"Večernji list" od 18. srpnja 2019.	22. srpnja do 30. srpnja 2019.									
Pečat tijela odgovornog za provođenje javne rasprave:	Odgovorna osoba za provođenje javne rasprave:									
	IVAN KRŽELJ, ing.el.									
Pravna osoba/tijelo koje je izradilo plan:	URBOS doo SPLIT Biro za prostorno planiranje, urbanizam i zaštitu okoliša									
Pečat pravne osobe/tijela koje je izradilo plan:	Odgovorna osoba:									
	GORDANA RADMAN, dipl.inž.arh.									
Odgovorni voditelj:	Gordana Radman, dipl.ing.arh.;	Koordinator: Dr.sc. Zoran Radman								
Stručni tim u izradi plana:	<table border="0"> <tr> <td>1. GORDANA RADMAN, dipl. inž. arh.</td> <td>5. IVANA BUBIĆ, univ.spec.oec.</td> </tr> <tr> <td>2. MAJA MADIRACA, dipl. oec.</td> <td>6. MISLAV MADIRACA, man. EU fondova</td> </tr> <tr> <td>3. Dr.sc.ZORAN RADMAN, znanstveni suradnik</td> <td>7. _____</td> </tr> <tr> <td>4. LARISA BAČIĆ, dipl.ing.građ</td> <td>8. _____</td> </tr> </table>		1. GORDANA RADMAN, dipl. inž. arh.	5. IVANA BUBIĆ, univ.spec.oec.	2. MAJA MADIRACA, dipl. oec.	6. MISLAV MADIRACA, man. EU fondova	3. Dr.sc.ZORAN RADMAN, znanstveni suradnik	7. _____	4. LARISA BAČIĆ, dipl.ing.građ	8. _____
1. GORDANA RADMAN, dipl. inž. arh.	5. IVANA BUBIĆ, univ.spec.oec.									
2. MAJA MADIRACA, dipl. oec.	6. MISLAV MADIRACA, man. EU fondova									
3. Dr.sc.ZORAN RADMAN, znanstveni suradnik	7. _____									
4. LARISA BAČIĆ, dipl.ing.građ	8. _____									
Pečat predstavničkog tijela:	Predsjednik predstavničkog tijela:									
	Tonči Popović									
Istovjetnost ovog prostornog plana s izvornikom ovjerava:	Pečat nadležnog tijela:									
(ime, prezime i potpis)										