



Urbanistički plan uređenja gospodarske zone Zadvarje


2.5.B. Odvodnja otpadnih voda

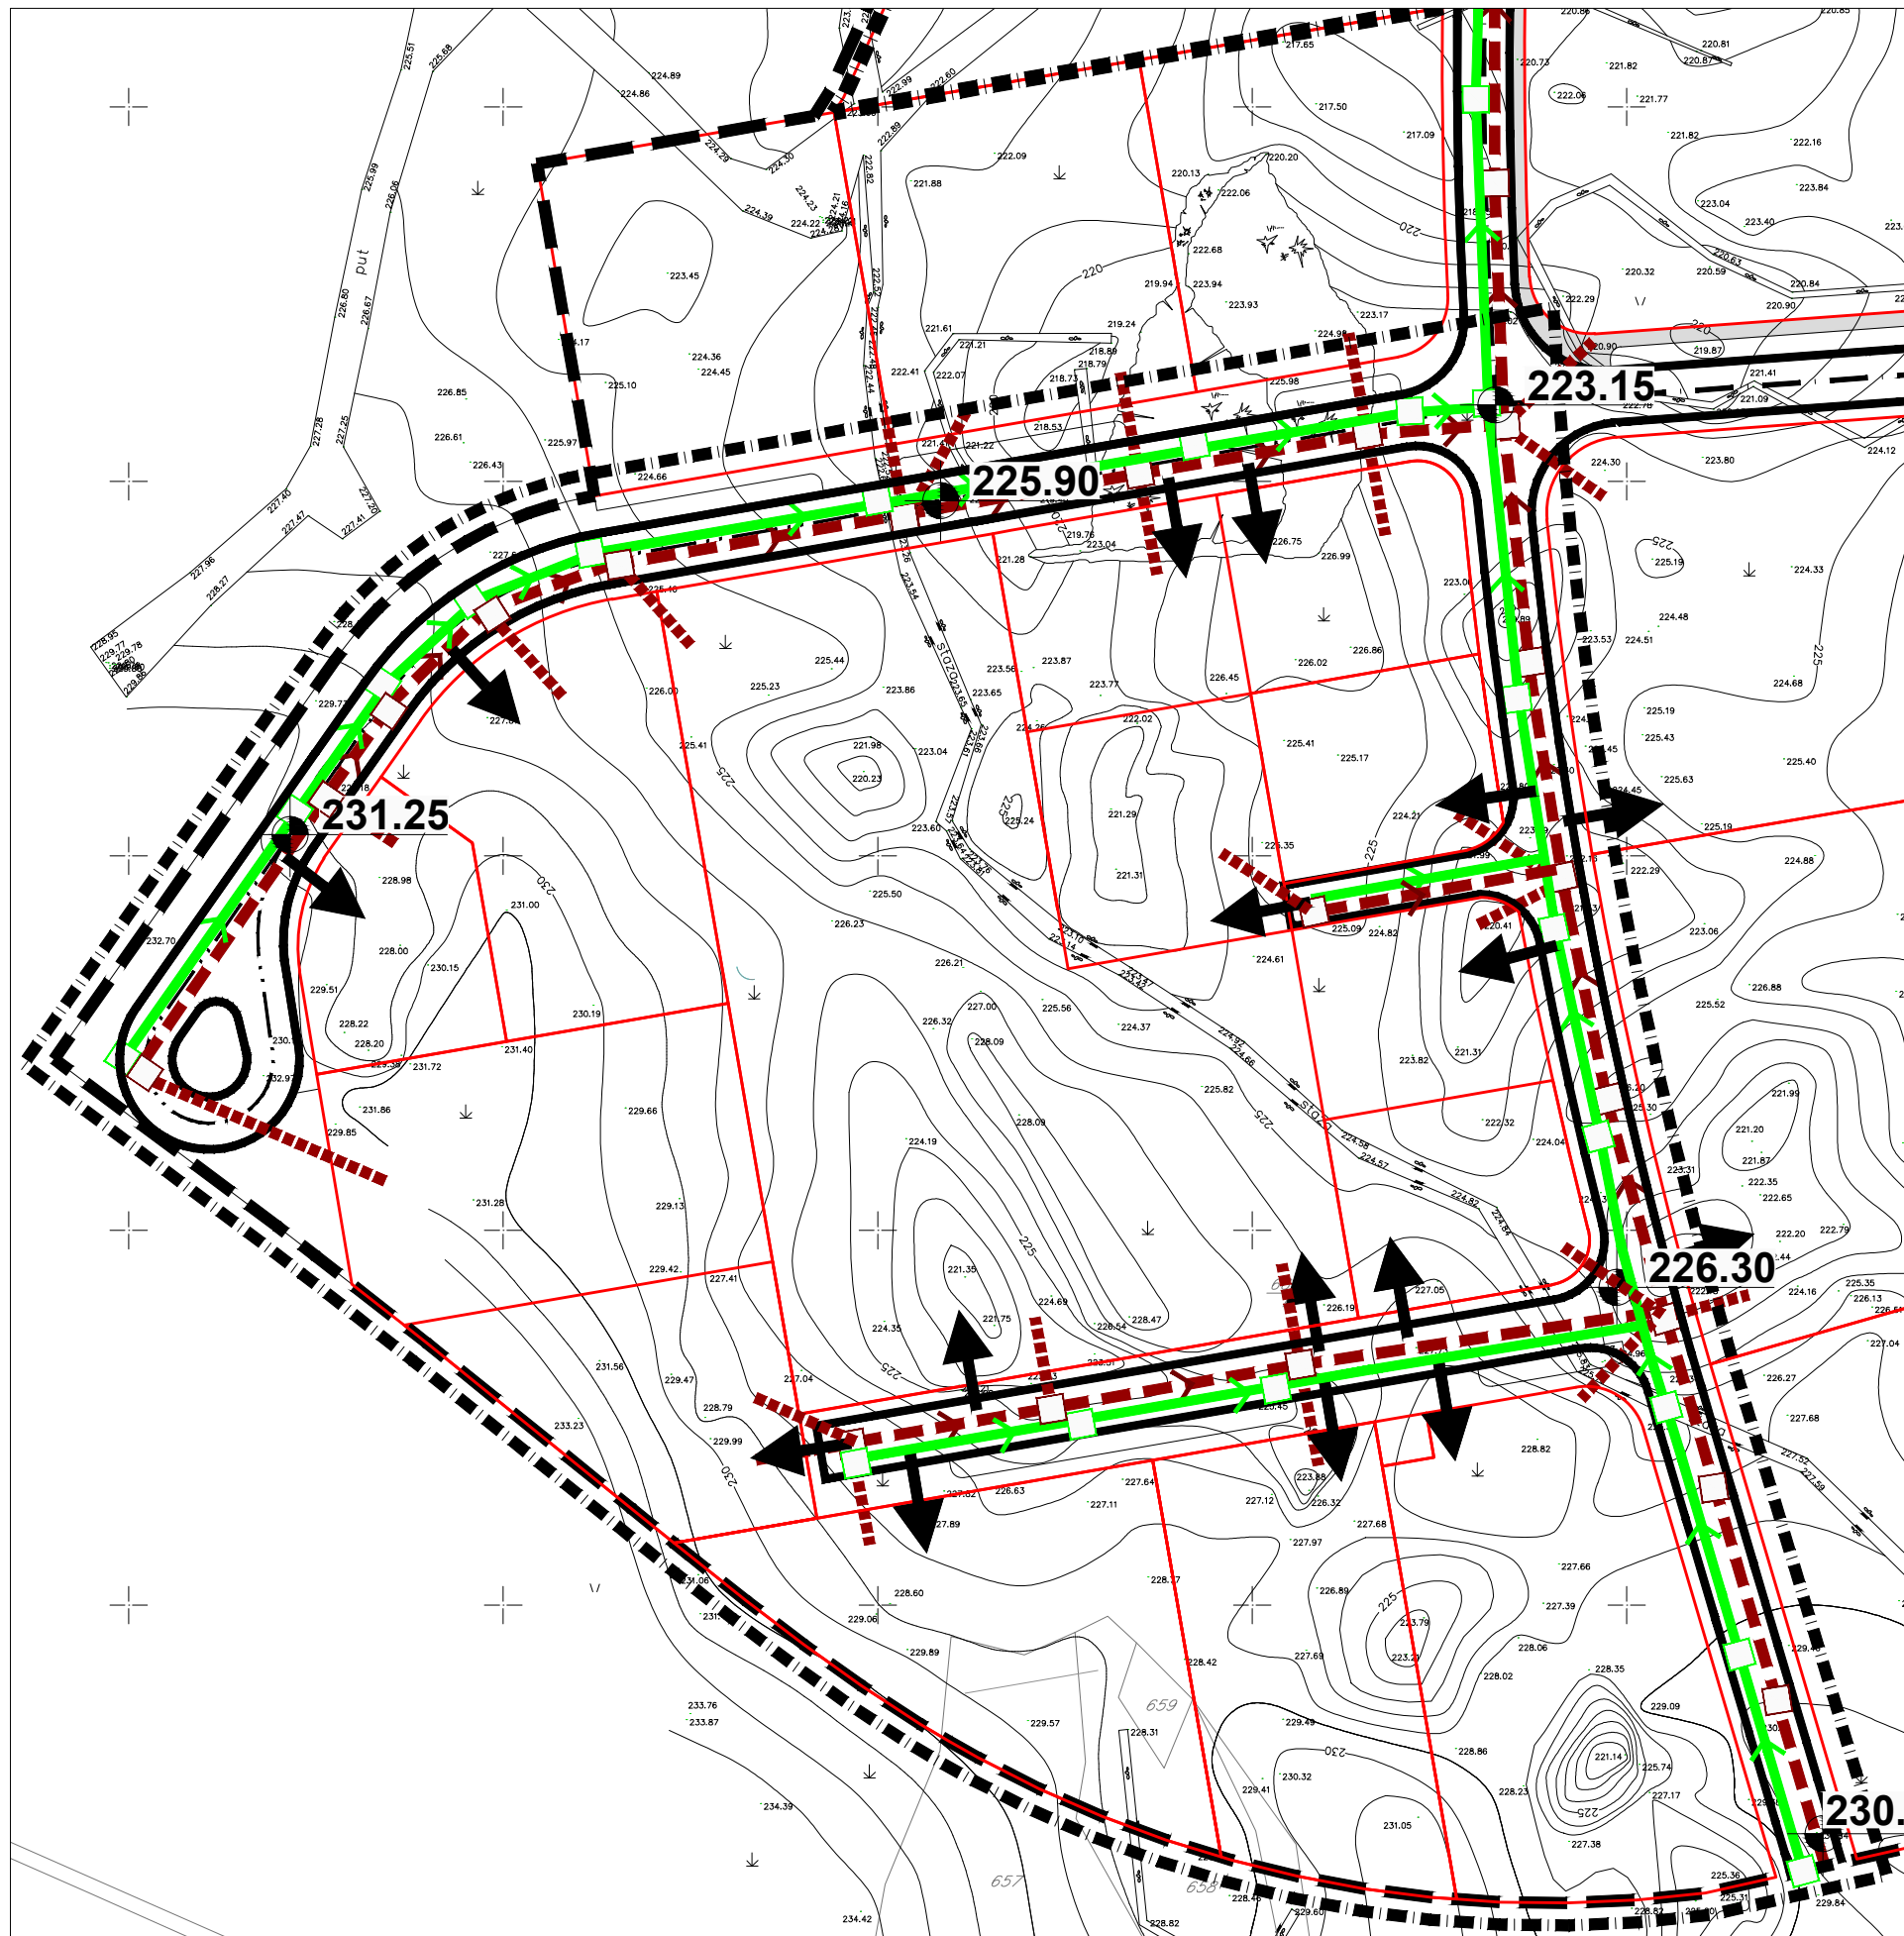

LEGENDA

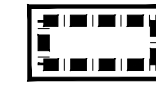

GRANICA IZMJENA I DOPUNA UPU-A

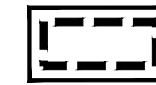

GRANICA OBUHVATA UPU-A

ODVODNJA FEKALNIH OTPADNIH VODA



KOLEKTOR FEKALNE ODVODNJE



PLANIRANO REVIZIONO OKNO



SMJER ODVODNJE



UREĐAJ ZA PROČIŠĆAVANJE OTPADNIH VODA

ODVODNJA OBORINSKIH VODA



KANAL OBORINSKE ODVODNJE




PLANIRANO REVIZIONO OKNO




SMJER ODVODNJE

PROMETNE POVRŠINE

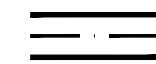


GLAVNE ULICE

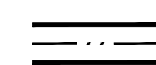

OSTALE ULICE



MOGUĆE PRIKLJUČENJE GRAĐEVNIH ČESTICA
NA JAVNO PROMETNU POVRŠINU

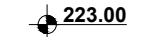

ORIJENTACIJSKE KOTE NIVELETE



GRANICA MOGUĆE GRAĐEVNE ČESTICE

0 5 10 m 50 m



Županija:	SPLITSKO DALMATINSKA	
Općina:	ZADVARJE	
Naziv prostornog plana:	IZMJENE I DOPUNE URBANISTIČKOG PLANA UREĐENJA GOSPODARSKE ZONE ZADVARJE	
Naziv kartografskog prikaza:	ODVODNJA OTPADNIH VODA	
Broj kartografskog prikaza:	2.5.B	Mjerilo kartografskog prikaza: 1:1000
Odluka o izradi izmjena i dopuna Urbanističkog plana uređenja Zadvarje	Odluka predstavničkog tijela o donošenju plana:	
"Službeni glasnik Općine Zadvarje", br. 4/19.	"Službeni glasnik Općine Zadvarje", br. 10/19.	
Javna rasprava (datum objave):	Javni uvid održan:	
"Večernji list" od 18. srpnja 2019.	22. srpnja do 30. srpnja 2019.	
Pečat tijela odgovornog za provođenje javne rasprave:	Odgovorna osoba za provođenje javne rasprave:	
	IVAN KRŽELJ, ing.el.	
Pravna osoba/tijelo koje je izradilo plan:	URBOS doo SPLIT Biro za prostorno planiranje, urbanizam i zaštitu okoliša	
Pečat pravne osobe/tijela koje je izradilo plan:	Odgovorna osoba:	
	GORDANA RADMAN, dipl.inž.arh.	
Odgovorni voditelj: Gordana Radman, dipl.ing.arh.;	Kordinator: Dr.sc. Zoran Radman	
Stručni tim u izradi plana:		
1. GORDANA RADMAN, dipl. inž. arh.	5. IVANA BUBIĆ, univ.spec.oec.	
2. MAJA MADIRACA, dipl. oec.	6. MISLAV MADIRACA, man. EU fondova	
3. Dr.sc.ZORAN RADMAN, znanstveni suradnik	7. _____	
4. LARISA BAČIĆ, dipl.ing.građ	8. _____	
Pečat predstavničkog tijela:	Predsjednik predstavničkog tijela:	
	Tonči Popović	
Istovjetnost ovog prostornog plana s izvornikom ovjerava:	Pečat nadležnog tijela:	
(ime, prezime i potpis)		