


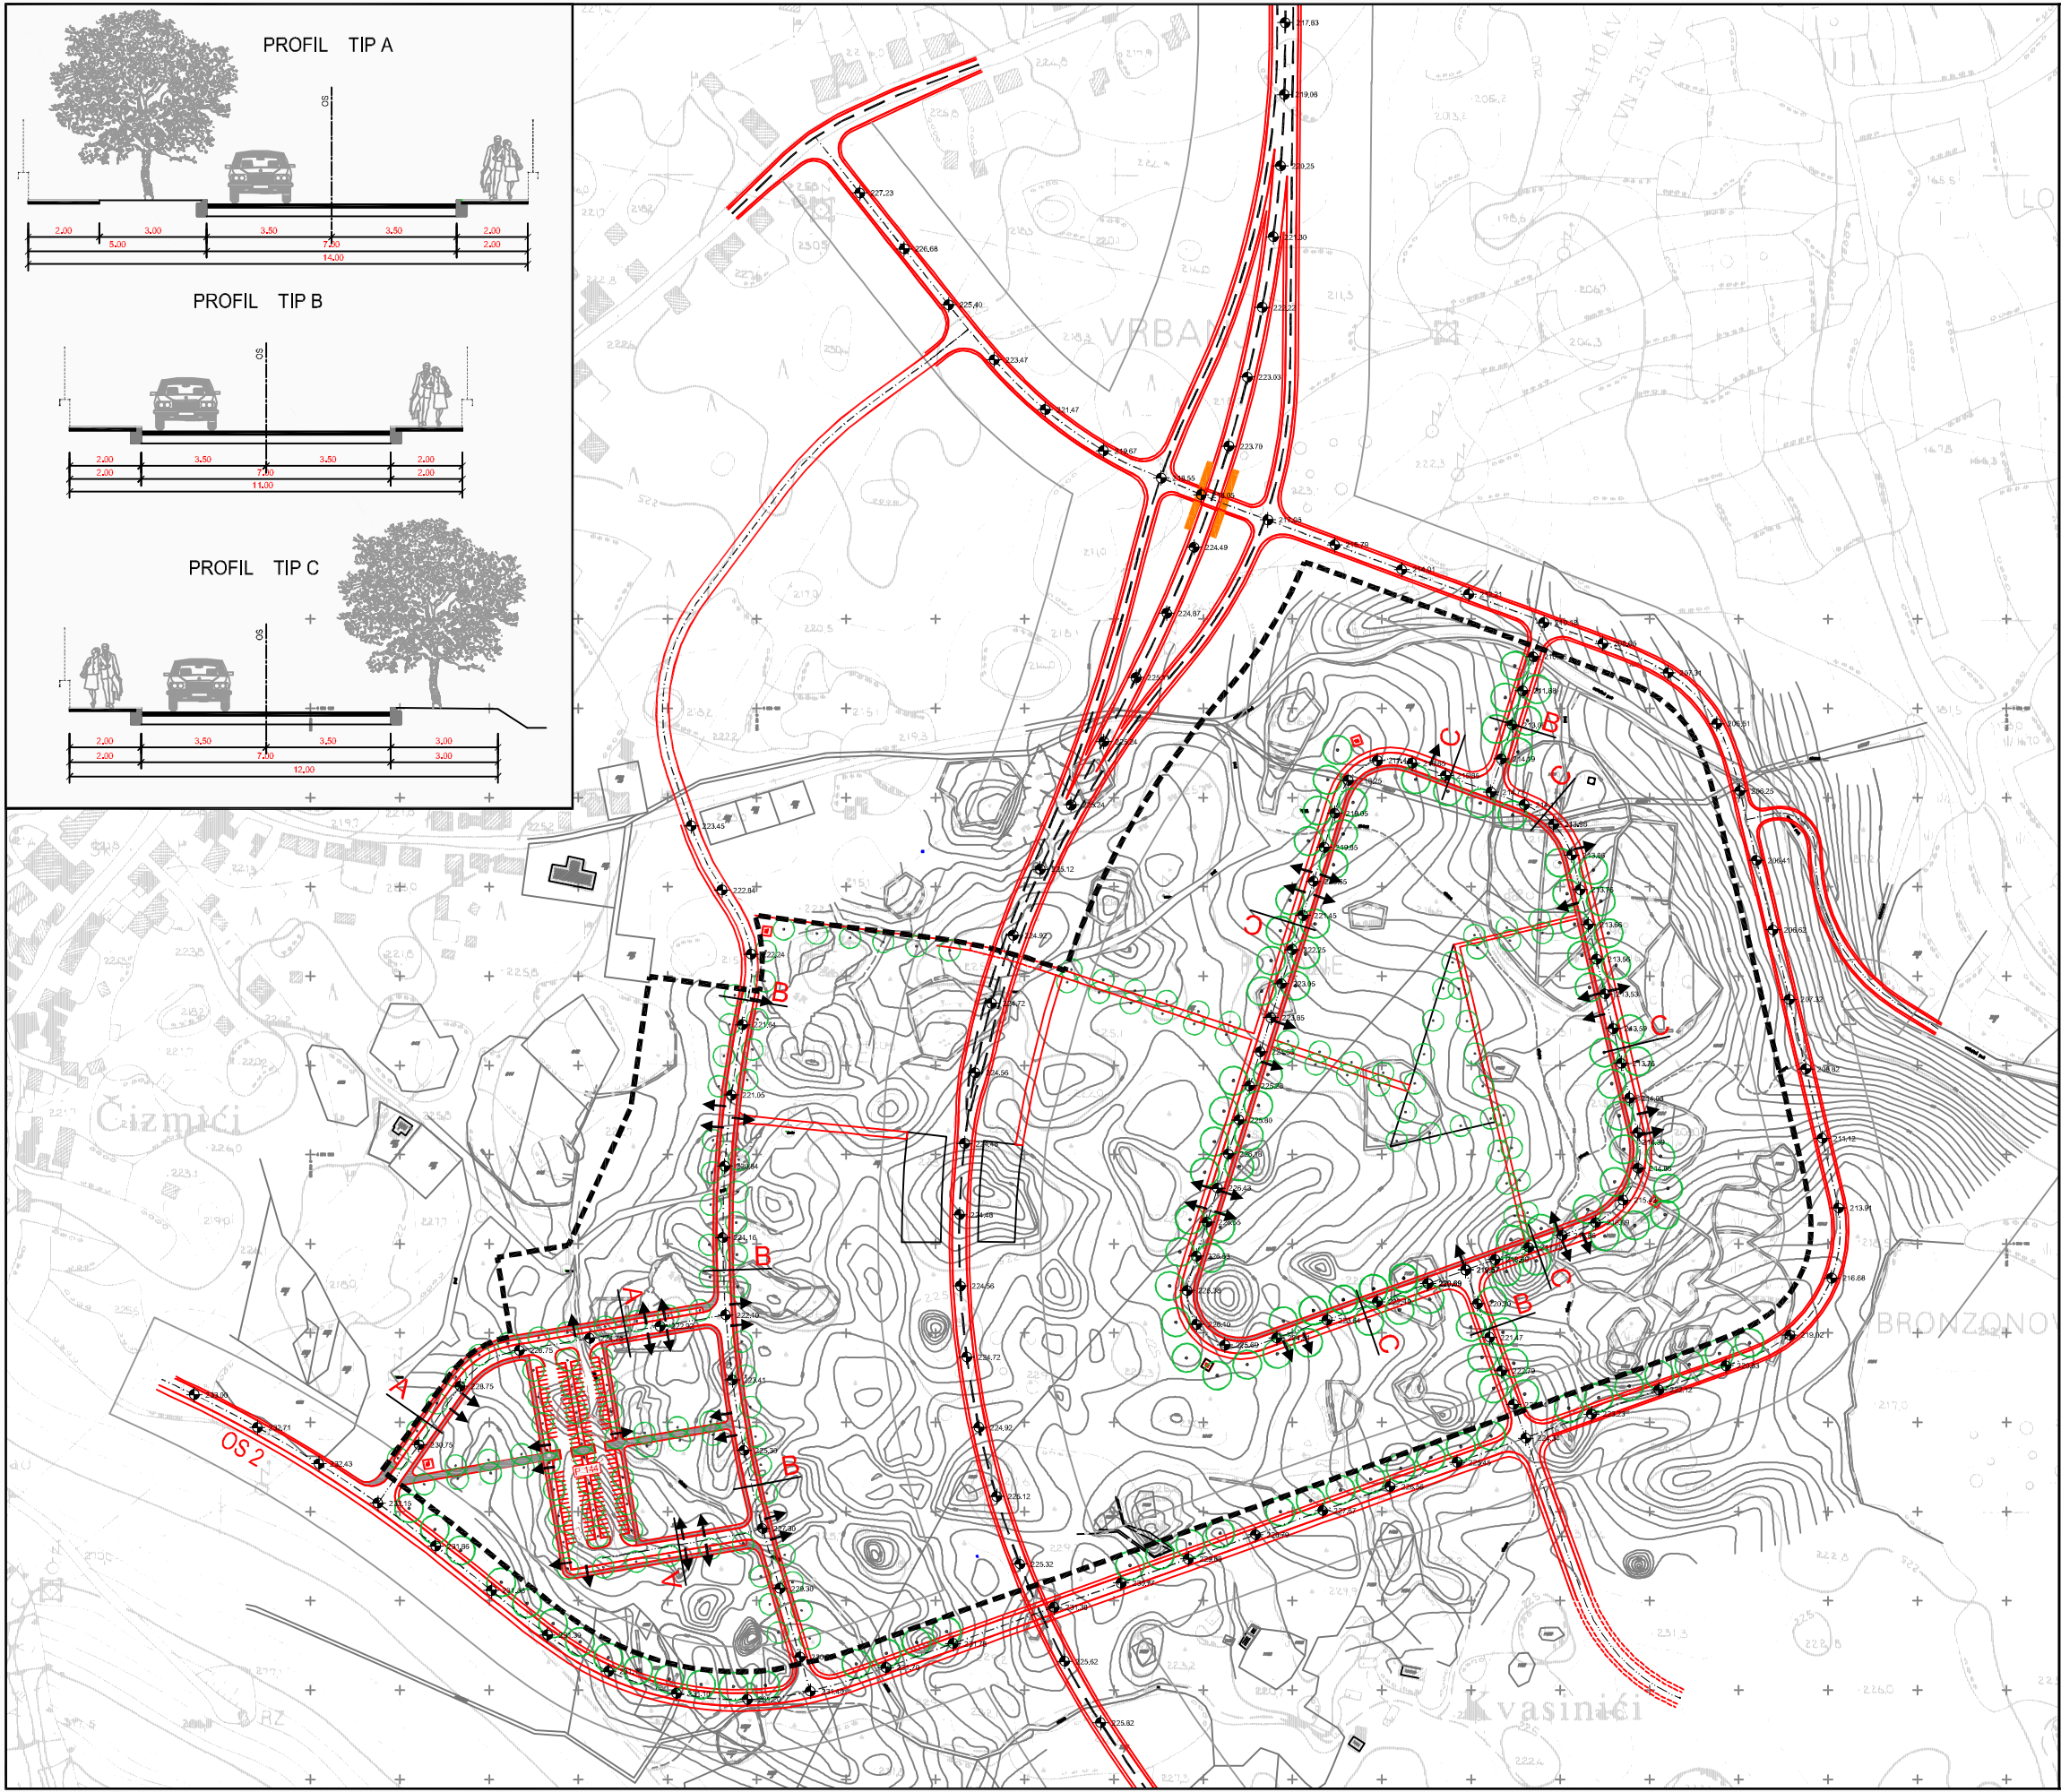

URBANISTIČKI PLAN UREĐENJA

GOSPODARSKE ZONE ZADVARJE

2.a. PROMET

- GRANICA**
- OBUHVAT URBANISTIČKOG PLANA UREĐENJA
- PROMETNE POVRŠINE**
- DRŽAVNA CESTA
 - SABIRNE ULICE
 - OSTALE ULICE
 - JAVNA PARKIRALIŠTA
 - PJEŠAČKE POVRŠINE
 - DRVORED
 - MOGUĆE PRIKLJUČENJE GRAĐEVNIH ČESTICA NA JAVNO PROMETNU POVRŠINU
 - ORIJENTACIJSKE KOTE NIVELETE
 - OZNAKA PRESJeka CESTE

URBOS

BROJ ZA PROSTORNO PLANIRANJE, URBANIZAM I ZAŠTITU OKOLIŠA
d.o.o. SPLIT, Sokurat 22

Županija: SPLITSKO DALMATINSKA	
Općina: ZADVARJE	
Naziv prostornog plana: URBANISTIČKI PLAN UREĐENJA GOSPODARSKE ZONE ZADVARJE	
Naziv kartografskog prikaza: PROMET	
Broj kartografskog prikaza: 2.a.	Mjerilo kartografskog prikaza: 1:2000
Program mjera za unapređenje stanja u prostoru (službeno glasilik):	Odluka predstavničkog tijela o donošenju plana (službeno glasilik):
Službeni glasnik Općine Zadvarje br. 0405	Službeni glasnik Općine Zadvarje br. 0606
Javna rasprava (datum objave): 24.05.2006. "Slobodna Dalmacija"	Javni uvid održan: od: 31.05.2006. do: 01.07.2006.
Pečat tijela odgovornog za provođenje javne rasprave:	Odgovorna osoba za provođenje javne rasprave: BRANKO KRNIC (ime, prezime i potpis)
Suglasnost na plan prema članku 24. Zakona o prostornom uređenju ("Narodne novine" br.30/94 i 69/98), broj suglasnosti klasa: 350-0/105-01/001/16/RBS Ur.br.: 2/181-05-01/00-05-03 datum: 15.09.2006. Sgla	
Pravna osoba/tijelo koje je izradilo plan: URBOS d.o.o. SPLIT	Biro za prostorno planiranje, urbanizam i zaštitu okoliša
Pečat pravne osoba/tijela koje je izradilo plan:	Odgovorna osoba: MAJA MADIRACA, dipl. oec. (ime, prezime i potpis)
Kordinator plan: HRVOJE BOTA, dipl. ing. arh.	
Stručni tim u izradi plana:	
1. GORDANA RADMAN, dipl. ing. arh.	
2. MAJA MADIRACA, dipl. oec.	
3. HRVOJE BOTA, dipl. ing. arh.	
4. KATARINA PULJIC, dipl. ing. arh.	
5. LARIŠA BULJEVIĆ, dipl. ing. grad.	
6. mr.sc. ZORAN RADMAN, prof.	
7. SEKA ROJE, arh. tehn.	
8. MIROSLAV JAKOVČEVIĆ, dipl. ing. grad.	
Pečat predstavničkog tijela:	Predsjednik predstavničkog tijela: MILICA SANTRIC (ime, prezime i potpis)
Istovjetnost ovog prostornog plana s izvornikom ovjerav:	Pečat nadležnog tijela:
(ime, prezime i potpis)	