


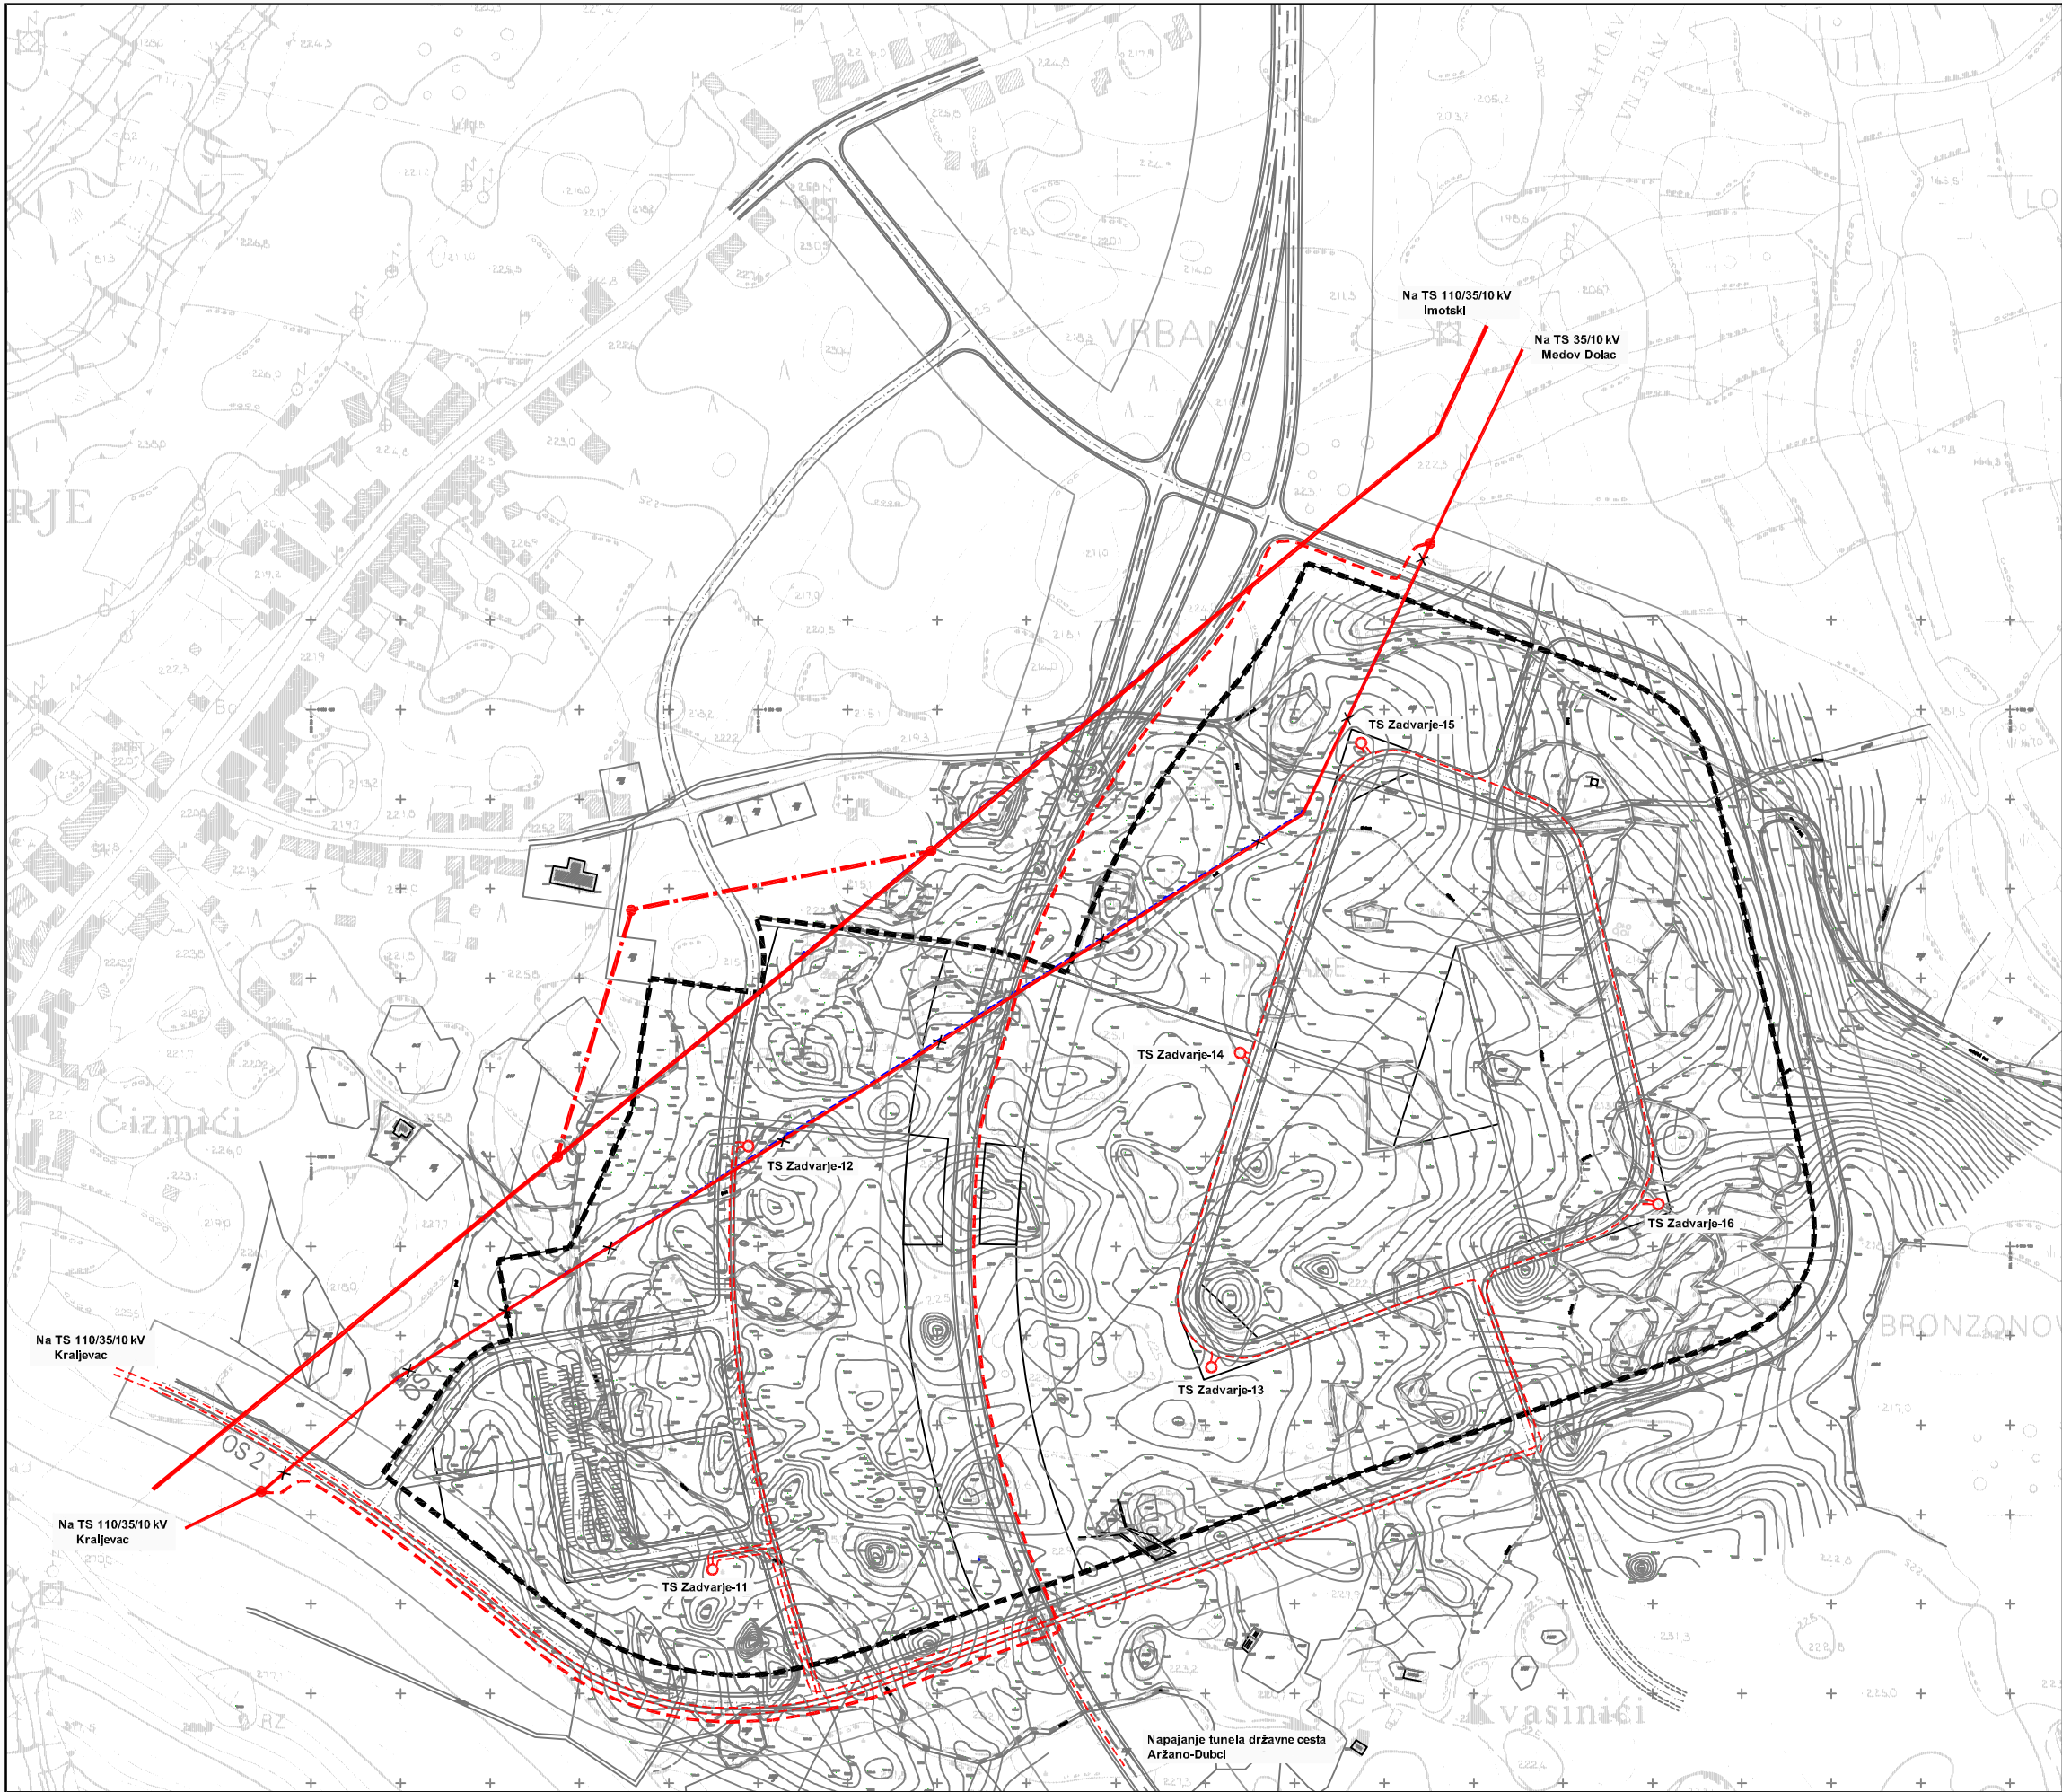

URBANISTIČKI PLAN UREĐENJA

GOSPODARSKE ZONE ZADVARJE

2.b. ENERGETSKI SUSTAV

GRANICA

--- OBUHVAT URBANISTIČKOG PLANA UREĐENJA

ELEKTROENERGETIKA	
Postojeće	Planirano
	TS 10-20/0,4 kV
	DV 110 kV
	DV 110 kV - izmješta se
	DV 35 kV
	DV 35 kV - uklja se
	KB 35 kV
	KB 20 kV

URBOS

BROJ ZA PROSTORNO PLANIRANJE, URBANIZAM I ZAŠTITU OKOLIŠA d.o.o. SPLIT, Sokurat 22

SPLITSKO DALMATINSKA ZADVARJE	
Naziv prostornog plana: URBANISTIČKI PLAN UREĐENJA GOSPODARSKE ZONE ZADVARJE	
Naziv kartografskog prikaza: ENERGETSKI SUSTAV	
Broj kartografskog prikaza: 2.b.	Mjerilo kartografskog prikaza: 1:2000
Program: mjera za unapređenje stanja u prostoru (službeno glasilac): Odluka predstavničkog tijela o donošenju plana (službeno glasilac): Službeni glasnik Općine Zadvarje br. 0405	
Javna rasprava (datum objave): 24.05.2006. "Slobodna Dalmacija"	Javni uvid održan: od: 31.05.2006. do: 01.07.2006.
Pečat tijela odgovornog za provođenje javne rasprave:	Odgovorna osoba za provođenje javne rasprave: BRANKO KRNIC (ime, prezime i potpis)
Suglasnost na plan prema članku 24. Zakona o prostornom uređenju ("Narodne novine" br.30/94 i 99/98), broj suglasnosti klasa: 350-0/105-01/001/16/RBIS Upr.br.: 2181-05-01-00-05-03 datum: 15.09.2006. Sgla	
Pravna osoba/tijelo koje je izradilo plan: URBOS d.o.o. SPLIT	Biro za prostorno planiranje, urbanizam i zaštitu okoliša
Pečat pravne osobe/tijela koje je izradilo plan:	Odgovorna osoba: MAJA MADIRACA, dipl. oec. (ime, prezime i potpis)
Kordinator plan: HRVOJE BOTA, dipl. ing. arh.	
Stručni tim u izradi plana:	
1. GORDANA RADMAN, dipl. ing. arh.	5. LARIŠA BULJEVIĆ, dipl. ing. grad.
2. MAJA MADIRACA, dipl. oec.	6. mr.sc. ZORAN RADMAN, prof.
3. HRVOJE BOTA, dipl. ing. arh.	7. SEKA ROJE, arh. tehn.
4. KATARINA PULJIĆ, dipl. ing. arh.	8. MILADEN ZANČIĆ, dipl. ing. st.
Pečat predstavničkog tijela:	Predsjednik predstavničkog tijela: MILICA SANTRIC (ime, prezime i potpis)
Istovjetnost ovog prostornog plana s izvornikom ovjerav:	Pečat nadležnog tijela: (ime, prezime i potpis)