


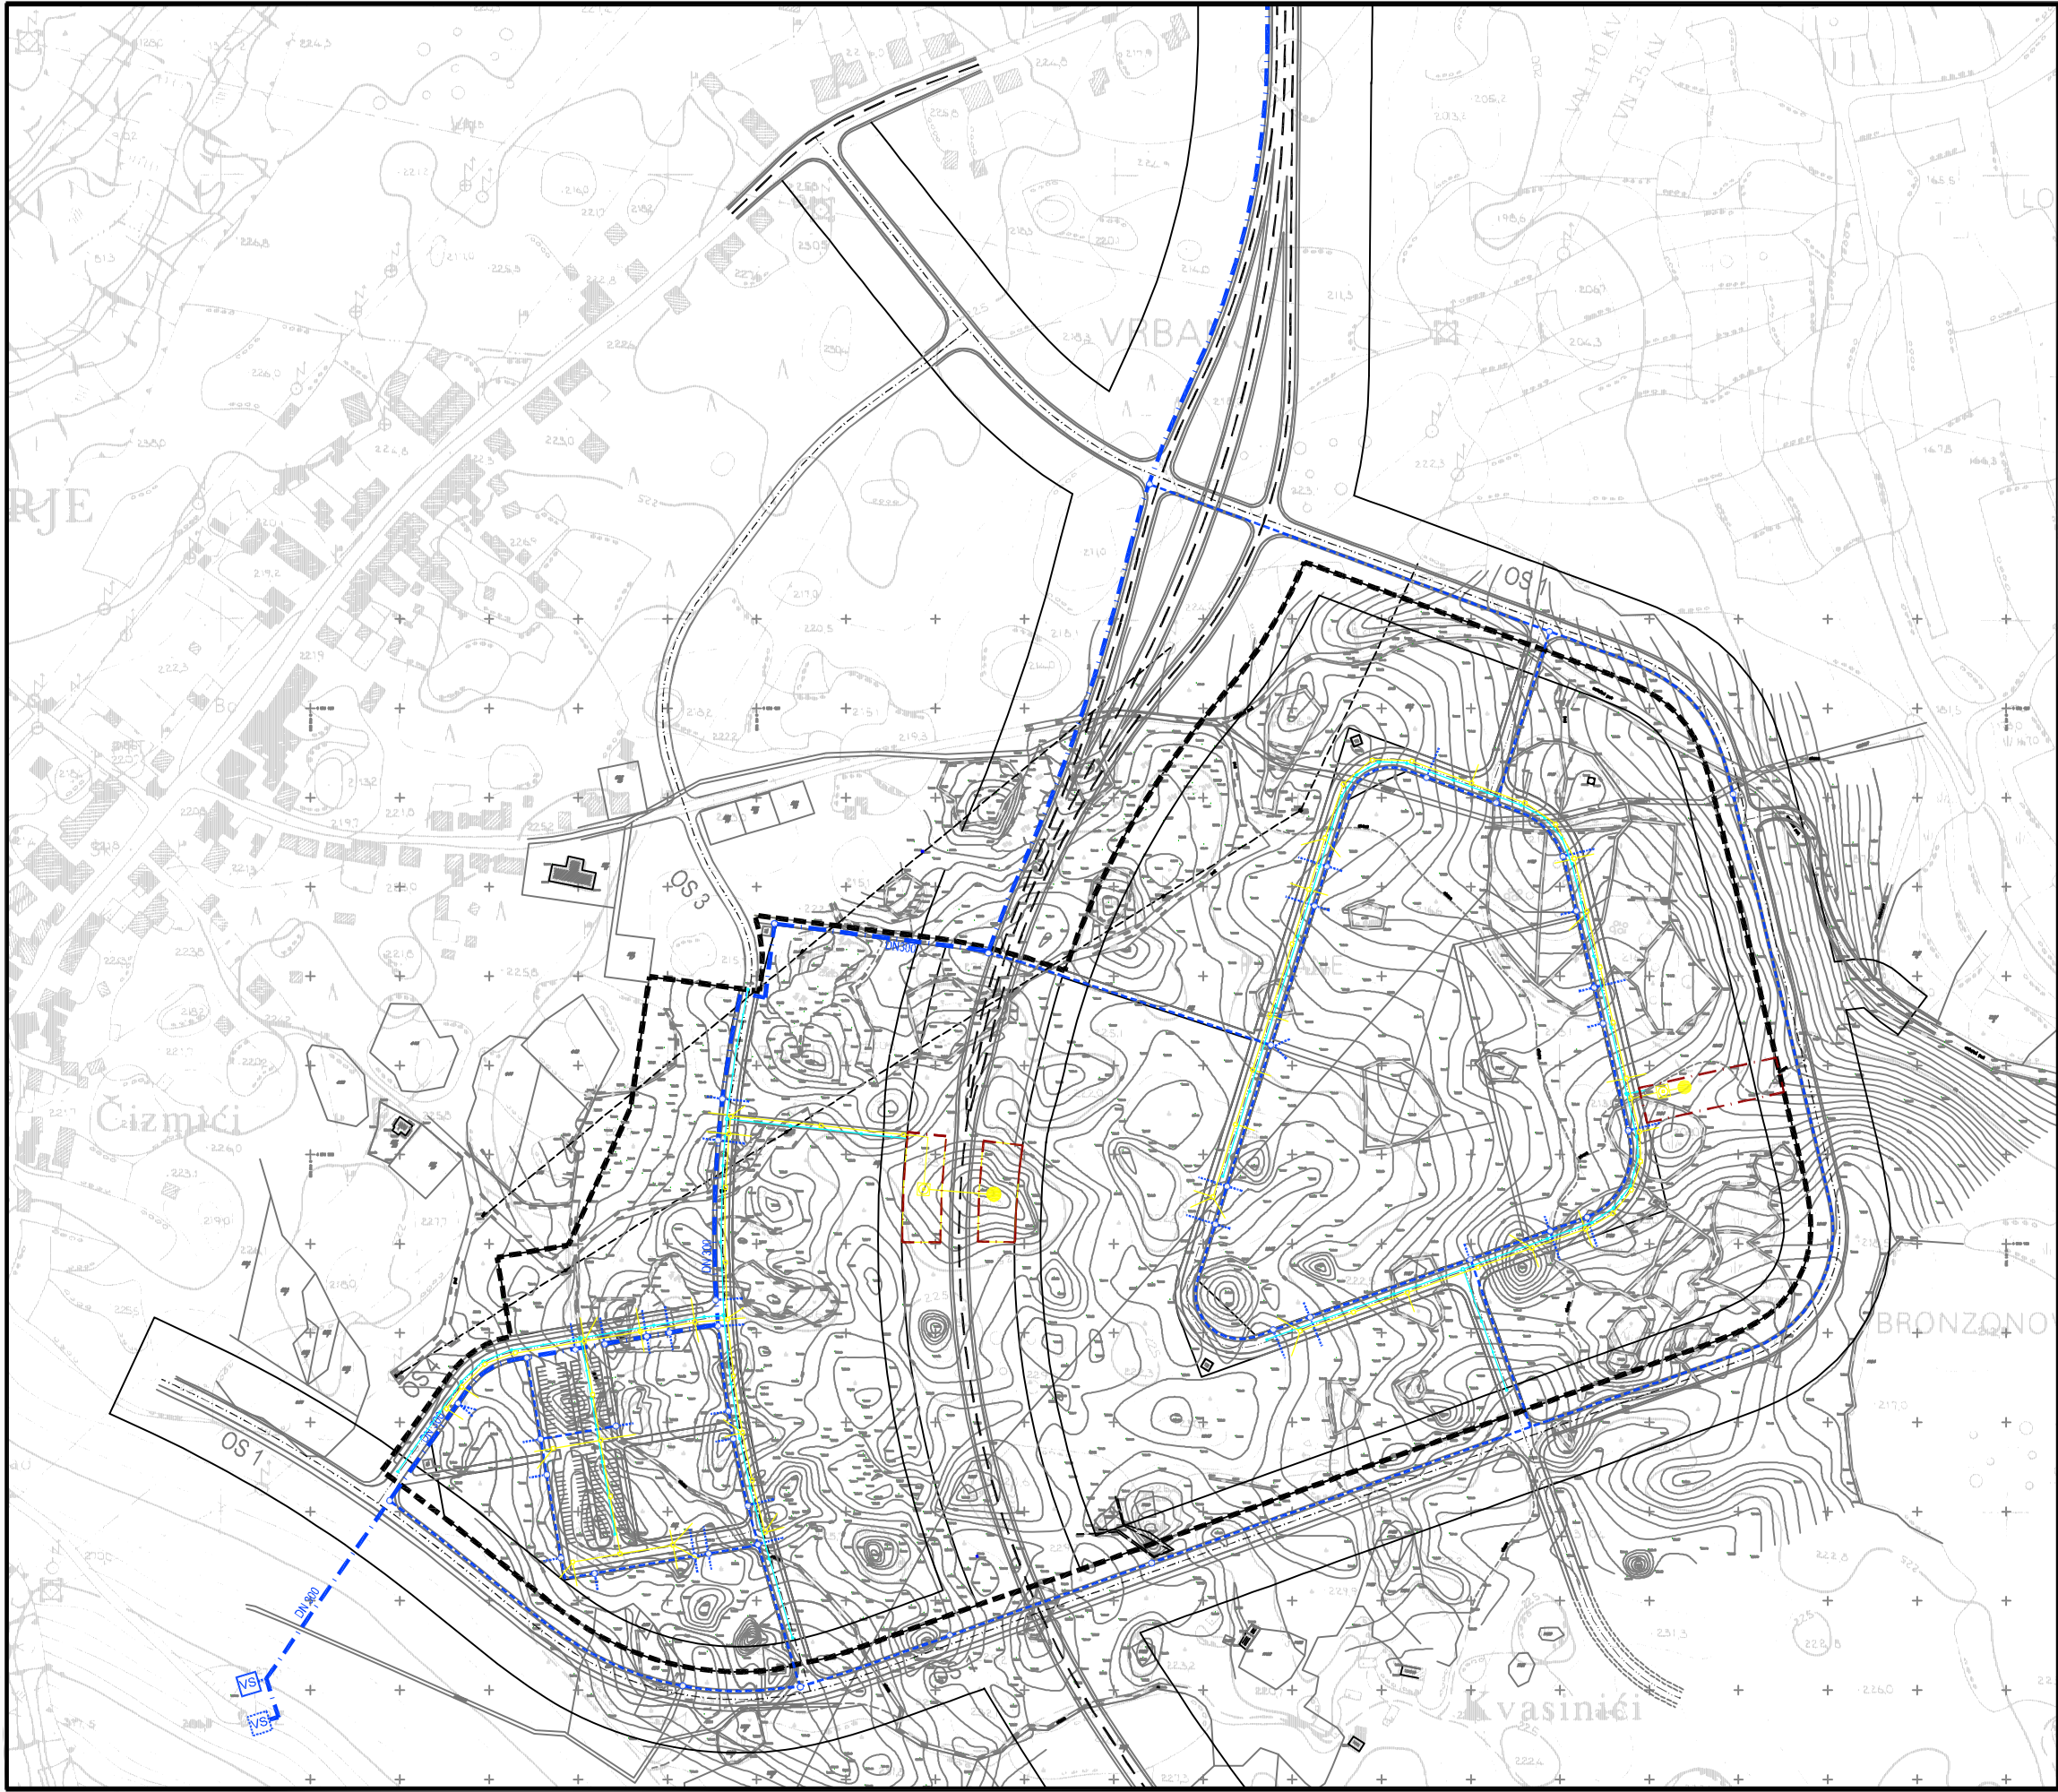

URBANISTIČKI PLAN UREĐENJA

GOSPODARSKE ZONE ZADVARJE

2.d. VODOOPSKRIBNA MREŽA

GRANICA
--- OBUHVAT URBANISTIČKOG PLANA UREĐENJA

VODOOPSKRBA

- VODOVOD VIŠE RAZINE
- CJEVOVOD
- OKNO/MJESTO PRIKLJUČKA
- VS VODOSPREMA POSTOJEĆA
- VS PLANIRANA VODOSPREMA/DOGRADNJA POSTOJEĆE
- POVRŠINA REZERVIRANA ZA PROČIŠĆAVANJE I DISPOZICIJU OTPADNIH VODA / GRANICE



SPLITSKO DALMATINSKA ZADVARJE	
Naziv prostornog plana:	
URBANISTIČKI PLAN UREĐENJA GOSPODARSKE ZONE ZADVARJE	
Naziv kartografskog prikaza:	
VODOOPSKRIBNA MREŽA	
Broj kartografskog prikaza:	2.d.
Mjerilo kartografskog prikaza:	1:2000
Program mjera za unapređenje stanja u prostoru (službeno glasilac):	
Odluka predstavničkog tijela o donošenju plana (službeno glasilac):	
Službeni glasnik Općine Zadvarje br. 0405	
Službeni glasnik Općine Zadvarje br. 0606	
Javna rasprava (datum objave):	Javni uvid održan od: 31.05.2006 do: 01.07.2006
Pečat tijela odgovornog za provođenje javne rasprave:	Odgovorna osoba za provođenje javne rasprave: BRANKO KRNIC (ime, prezime i potpis)
Suglasnost na plan prema članku 24 Zakona o prostornom uređenju ("Narodne novine" br.30/94 i 69/98), broj suglasnosti klasa: 350-0/105-01/001/16/RB Ur.br.: 2181-05-01-00-05-03	
datum: 15.09.2006. Spt	
Pravna osoba/tijelo koje je izradilo plan:	URBOS d.o.o. SPLIT Biro za prostorno planiranje, urbanizam i zaštitu okoliša
Pečat pravne osobe/tijela koje je izradilo plan:	Odgovorna osoba: MAJA MADIRACA, dipl. oec. (ime, prezime i potpis)
Kordinator plana: HRVOJE BOTA, dipl. ing. arh.	
Stručni tim u izradi plana:	
1. GORDANA RADMAN, dipl. ing. arh.	
2. MAJA MADIRACA, dipl. oec.	
3. HRVOJE BOTA, dipl. ing. arh.	
4. ZDENKO ČELAN, dipl. ing. grad.	
5. IVANA MARUŠIĆ, ing. grad.	
6.	
7.	
8.	
Pečat predstavničkog tijela:	Predsjednik predstavničkog tijela: MILICA SANTRIC (ime, prezime i potpis)
Istovjetnost ovog prostornog plana s izvornikom ovjerav:	Pečat nadležnog tijela: (ime, prezime i potpis)