


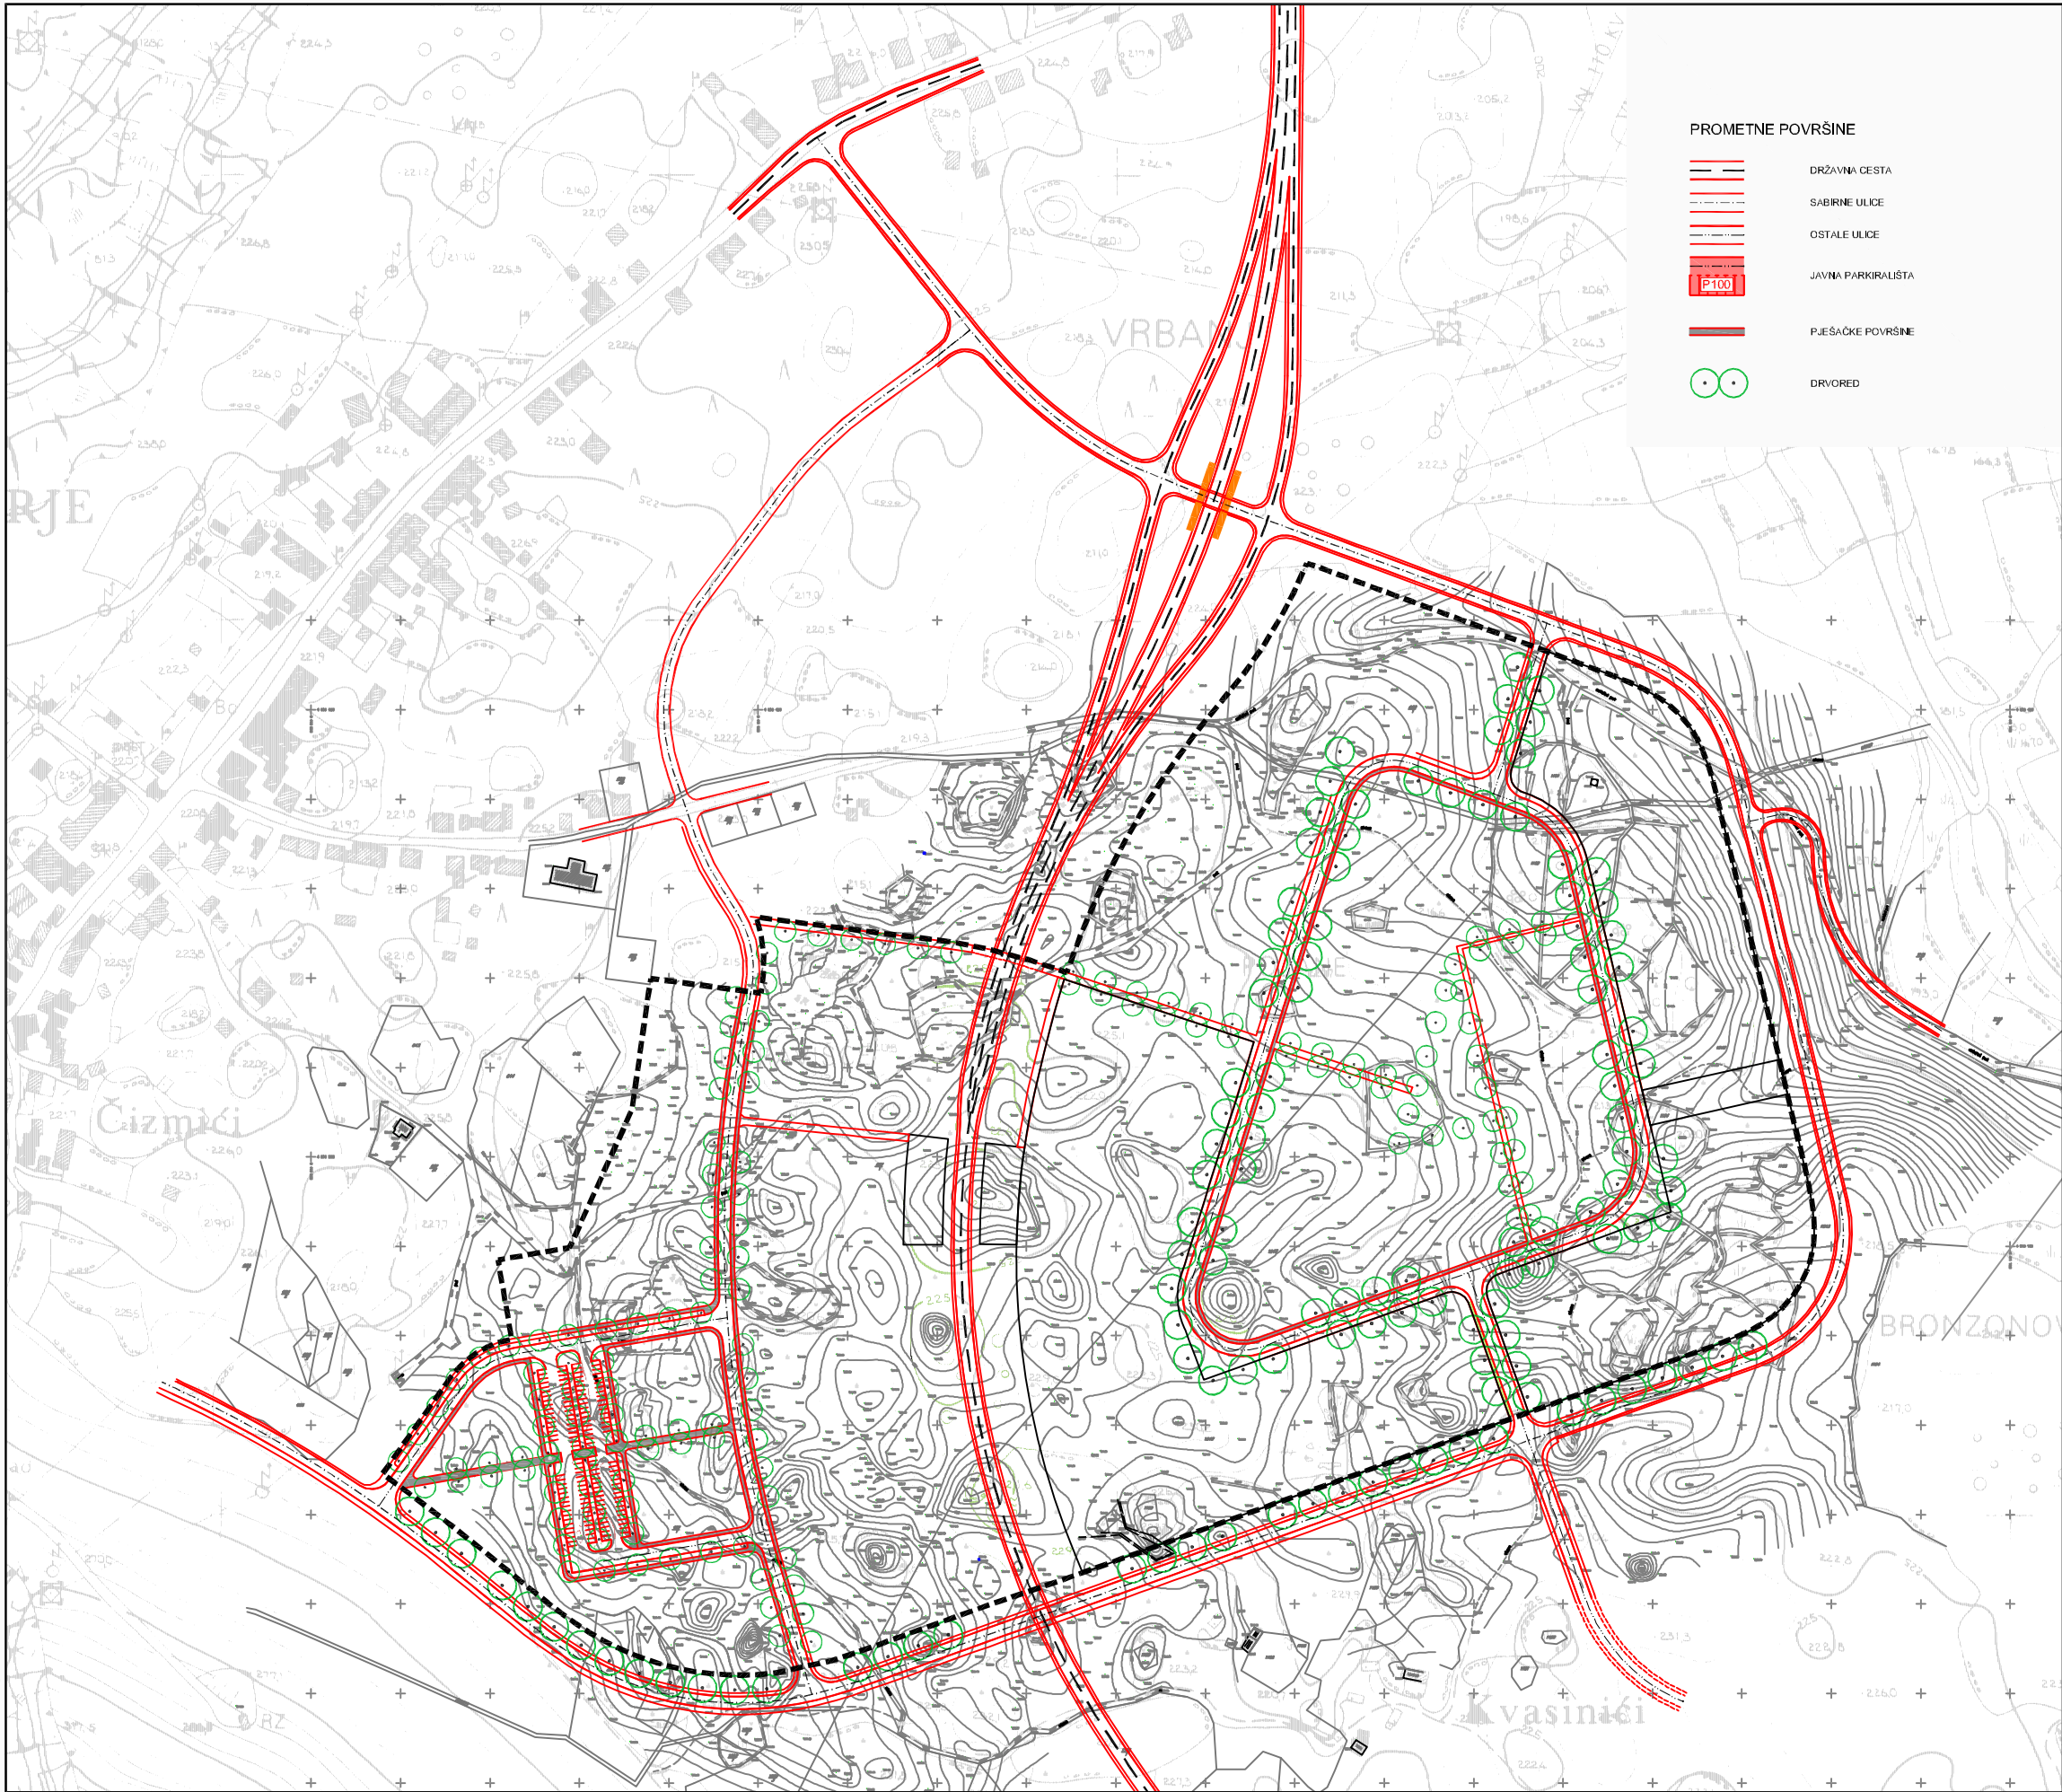

PROMETNE POVRŠINE

- DRŽAVNA CESTA
- SABIRNE ULICE
- OSTALE ULICE
- JAVNA PARKIRALIŠTA
- PJEŠAČKE POVRŠINE
- DRVORED

URBANISTIČKI PLAN UREĐENJA

GOSPODARSKE ZONE ZADVARJE

3. UVJETI KORIŠTENJA, UREĐENJA I ZAŠTITE PROSTORA


GRANICA

OBUHVAAT URBANISTIČKOG PLANA UREĐENJA

PODRUČJE PRIMJENE POSEBNIH MJERA UREĐENJA PROSTORA I ZAŠTITE

UREĐENJE ZEMLJIŠTA

- ZELENILO U POTEZU (DRVOREDI)
- OZELENIJAVANJE
- JAVNE ZELENE POVRŠINE
- ZAŠTITNE ZELENE POVRŠINE

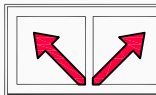

URBOS

BIRO ZA PROSTORNO PLANIRANJE, URBANIZAM I ZAŠTITU OKOLIŠA
d.o.o. SPLIT, Sokurat 22



SPLITSKO DALMATINSKA ZADVARJE	
Naziv prostornog plana: URBANISTIČKI PLAN UREĐENJA GOSPODARSKE ZONE ZADVARJE	
Naziv kartografskog prikaza: UVJETI KORIŠTENJA, UREĐENJA I ZAŠTITE PROSTORA	
Broj kartografskog prikaza: 3.	Mjerilo kartografskog prikaza: 1:2000
Program mjera za unapređenje stanja u prostoru (službeno glasilik): Službeni glasnik Općine Zadvarje br. 0405	Odluka predstavničkog tijela o donošenju plana (službeno glasilik): Službeni glasnik Općine Zadvarje br. 0606
Javna rasprava (datum objave): 24.05.2006. "Slobodna Dalmacija"	Javni uvid održan: od: 31.05.2006. do: 01.07.2006.
Pečat tijela odgovornog za provođenje javne rasprave:	Odgovorna osoba za provođenje javne rasprave: BRANKO KRNIC (ime, prezime i potpis)
Suglasnost na plan prema članku 24. Zakona o prostornom uređenju ("Narodne novine" br.30/94 i 69/98), broj suglasnosti klasa: 350-0/105-01/00116/RBS Uj.br.: 2/181-05-01400-05-03 datum: 15.09.2006. SgB	
Pravna osobitjelito koje je izradio plan: URBOS d.o.o. SPLIT Biro za prostorno planiranje, urbanizam i zaštitu okoliša	Odgovorna osoba: MAJA MADIRACA, dipl. oec. (ime, prezime i potpis)
Kordinator plan: HRVOJE BOTA, dipl. ing. arh.	
Stručni tim u izrad plana: 1. GORDANA RADMAN, dipl. ing. arh. 2. MAJA MADIRACA, dipl. oec. 3. HRVOJE BOTA, dipl. ing. arh. 4. KATARINA PULJIĆ, dipl. ing. arh. 5. LARISA BULJEVIĆ, dipl. ing. grad. 6. mr.sc. ZORAN RADMAN, prof. 7. SEKA ROJE, arh. tehn. 8.	
Pečat predstavničkog tijela:	Predsjednik predstavničkog tijela: MILICA SANTRIC (ime, prezime i potpis)
Istovjetnost ovog prostornog plana s izvornikom ovjerav:	Pečat nadležnog tijela: