



# Urbanistički plan uređenja gospodarske zone Zadvarje

## 3.A. Uvjeti korištenja, uređenja i zaštite prostora

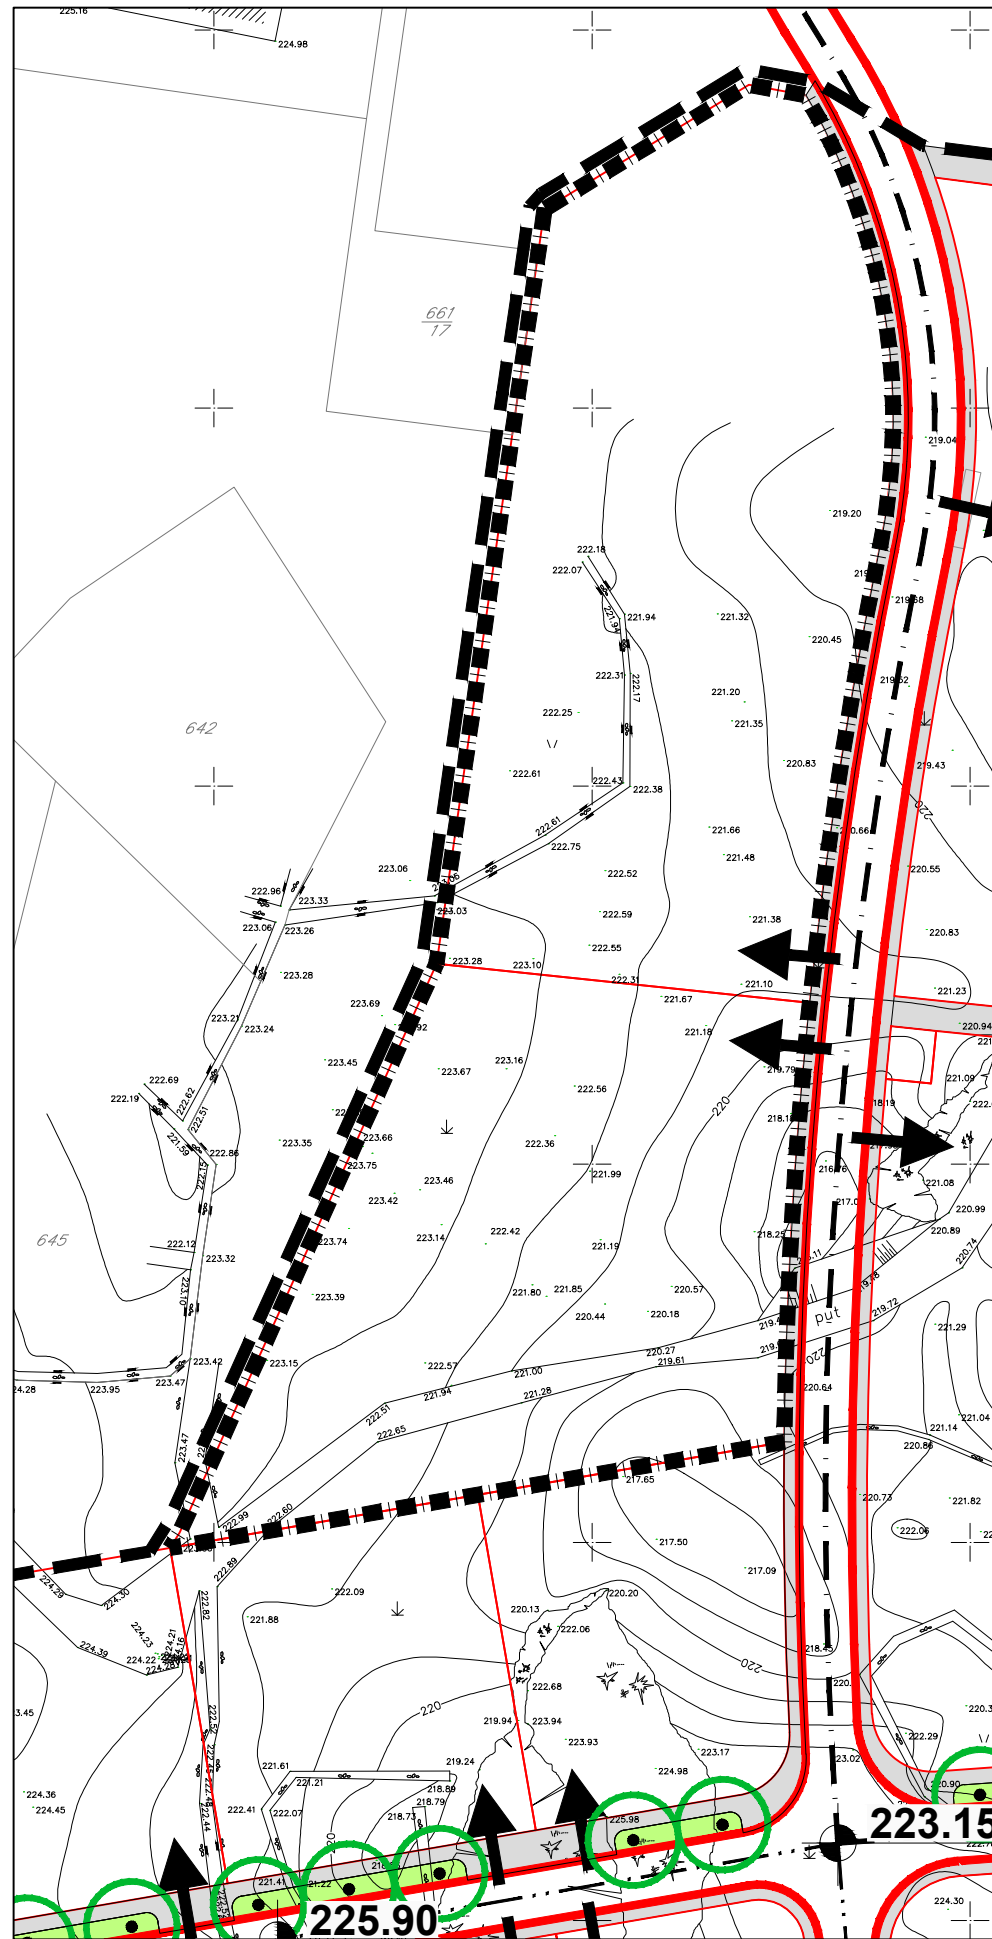


### LEGENDA

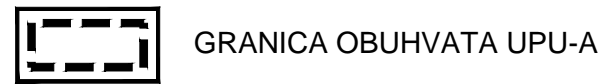


### PODRUČJE PRIMJENE POSEBNIH MJERA UREĐENJA PROSTORA I ZAŠTITE

#### UREĐENJE ZEMLJIŠTA

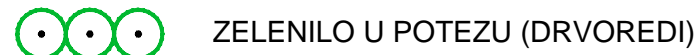

### PROMETNE POVRŠINE

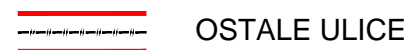

Županija:	SPLITSKO DALMATINSKA									
Općina:	ZADVARJE									
Naziv prostornog plana:	IZMJENE I DOPUNE URBANISTIČKOG PLANA UREĐENJA GOSPODARSKE ZONE ZADVARJE									
Naziv kartografskog prikaza:	UVJETI KORIŠTENJA, UREĐENJA I ZAŠTITE PROSTORA									
Broj kartografskog prikaza:	<b>3.A</b>	Mjerilo kartografskog prikaza: <b>1:1000</b>								
Odluka o izradi izmjena i dopuna Urbanističkog plana uređenja Zadvarje	Odluka predstavničkog tijela o donošenju plana: "Službeni glasnik Općine Zadvarje", br. 3/15									
Javna rasprava (datum objave):	Javni uvid održan: od: 17.11.2015. do: 24.11.2015.									
Pečat tijela odgovornog za provođenje javne rasprave:	Odgovorna osoba za provođenje javne rasprave: IVAN KRŽELJ, ing.el.									
Pravna osoba/tijelo koje je izradilo plan:	URBOS doo SPLIT Biro za prostorno planiranje, urbanizam i zaštitu okoliša									
Pečat pravne osobe/tijela koje je izradilo plan:	Odgovorna osoba: GORDANA RADMAN, dipl.inž.arh.									
Odgovorni voditelj: Gordana Radman, dipl.ing.arh.;	Kordinatorator: Dr.sc. Zoran Radman									
Stručni tim u izradi plana:	<table border="0"> <tr> <td>1. GORDANA RADMAN, dipl. inž. arh.</td> <td>5. ANA PASTUOVIĆ, mag.ing.aedif.</td> </tr> <tr> <td>2. MAJA MADIRACA, dipl. oec.</td> <td>6. LARISA BAČIĆ, dipl.ing.građ.</td> </tr> <tr> <td>3. Dr.sc.ZORAN RADMAN, znanstveni suradnik</td> <td>7. IVANA BUBIĆ, univ.spec.oec.</td> </tr> <tr> <td>4. JELENA BOROTA, mag.inž.arh.</td> <td>8. MISLAV MADIRACA, stud.oec.</td> </tr> </table>		1. GORDANA RADMAN, dipl. inž. arh.	5. ANA PASTUOVIĆ, mag.ing.aedif.	2. MAJA MADIRACA, dipl. oec.	6. LARISA BAČIĆ, dipl.ing.građ.	3. Dr.sc.ZORAN RADMAN, znanstveni suradnik	7. IVANA BUBIĆ, univ.spec.oec.	4. JELENA BOROTA, mag.inž.arh.	8. MISLAV MADIRACA, stud.oec.
1. GORDANA RADMAN, dipl. inž. arh.	5. ANA PASTUOVIĆ, mag.ing.aedif.									
2. MAJA MADIRACA, dipl. oec.	6. LARISA BAČIĆ, dipl.ing.građ.									
3. Dr.sc.ZORAN RADMAN, znanstveni suradnik	7. IVANA BUBIĆ, univ.spec.oec.									
4. JELENA BOROTA, mag.inž.arh.	8. MISLAV MADIRACA, stud.oec.									
Pečat predstavničkog tijela:	Predsjednik predstavničkog tijela: Tonči Popović									
Istovjetnost ovog prostornog plana s izvornikom ovjerava: (ime, prezime i potpis)	Pečat nadležnog tijela:									