


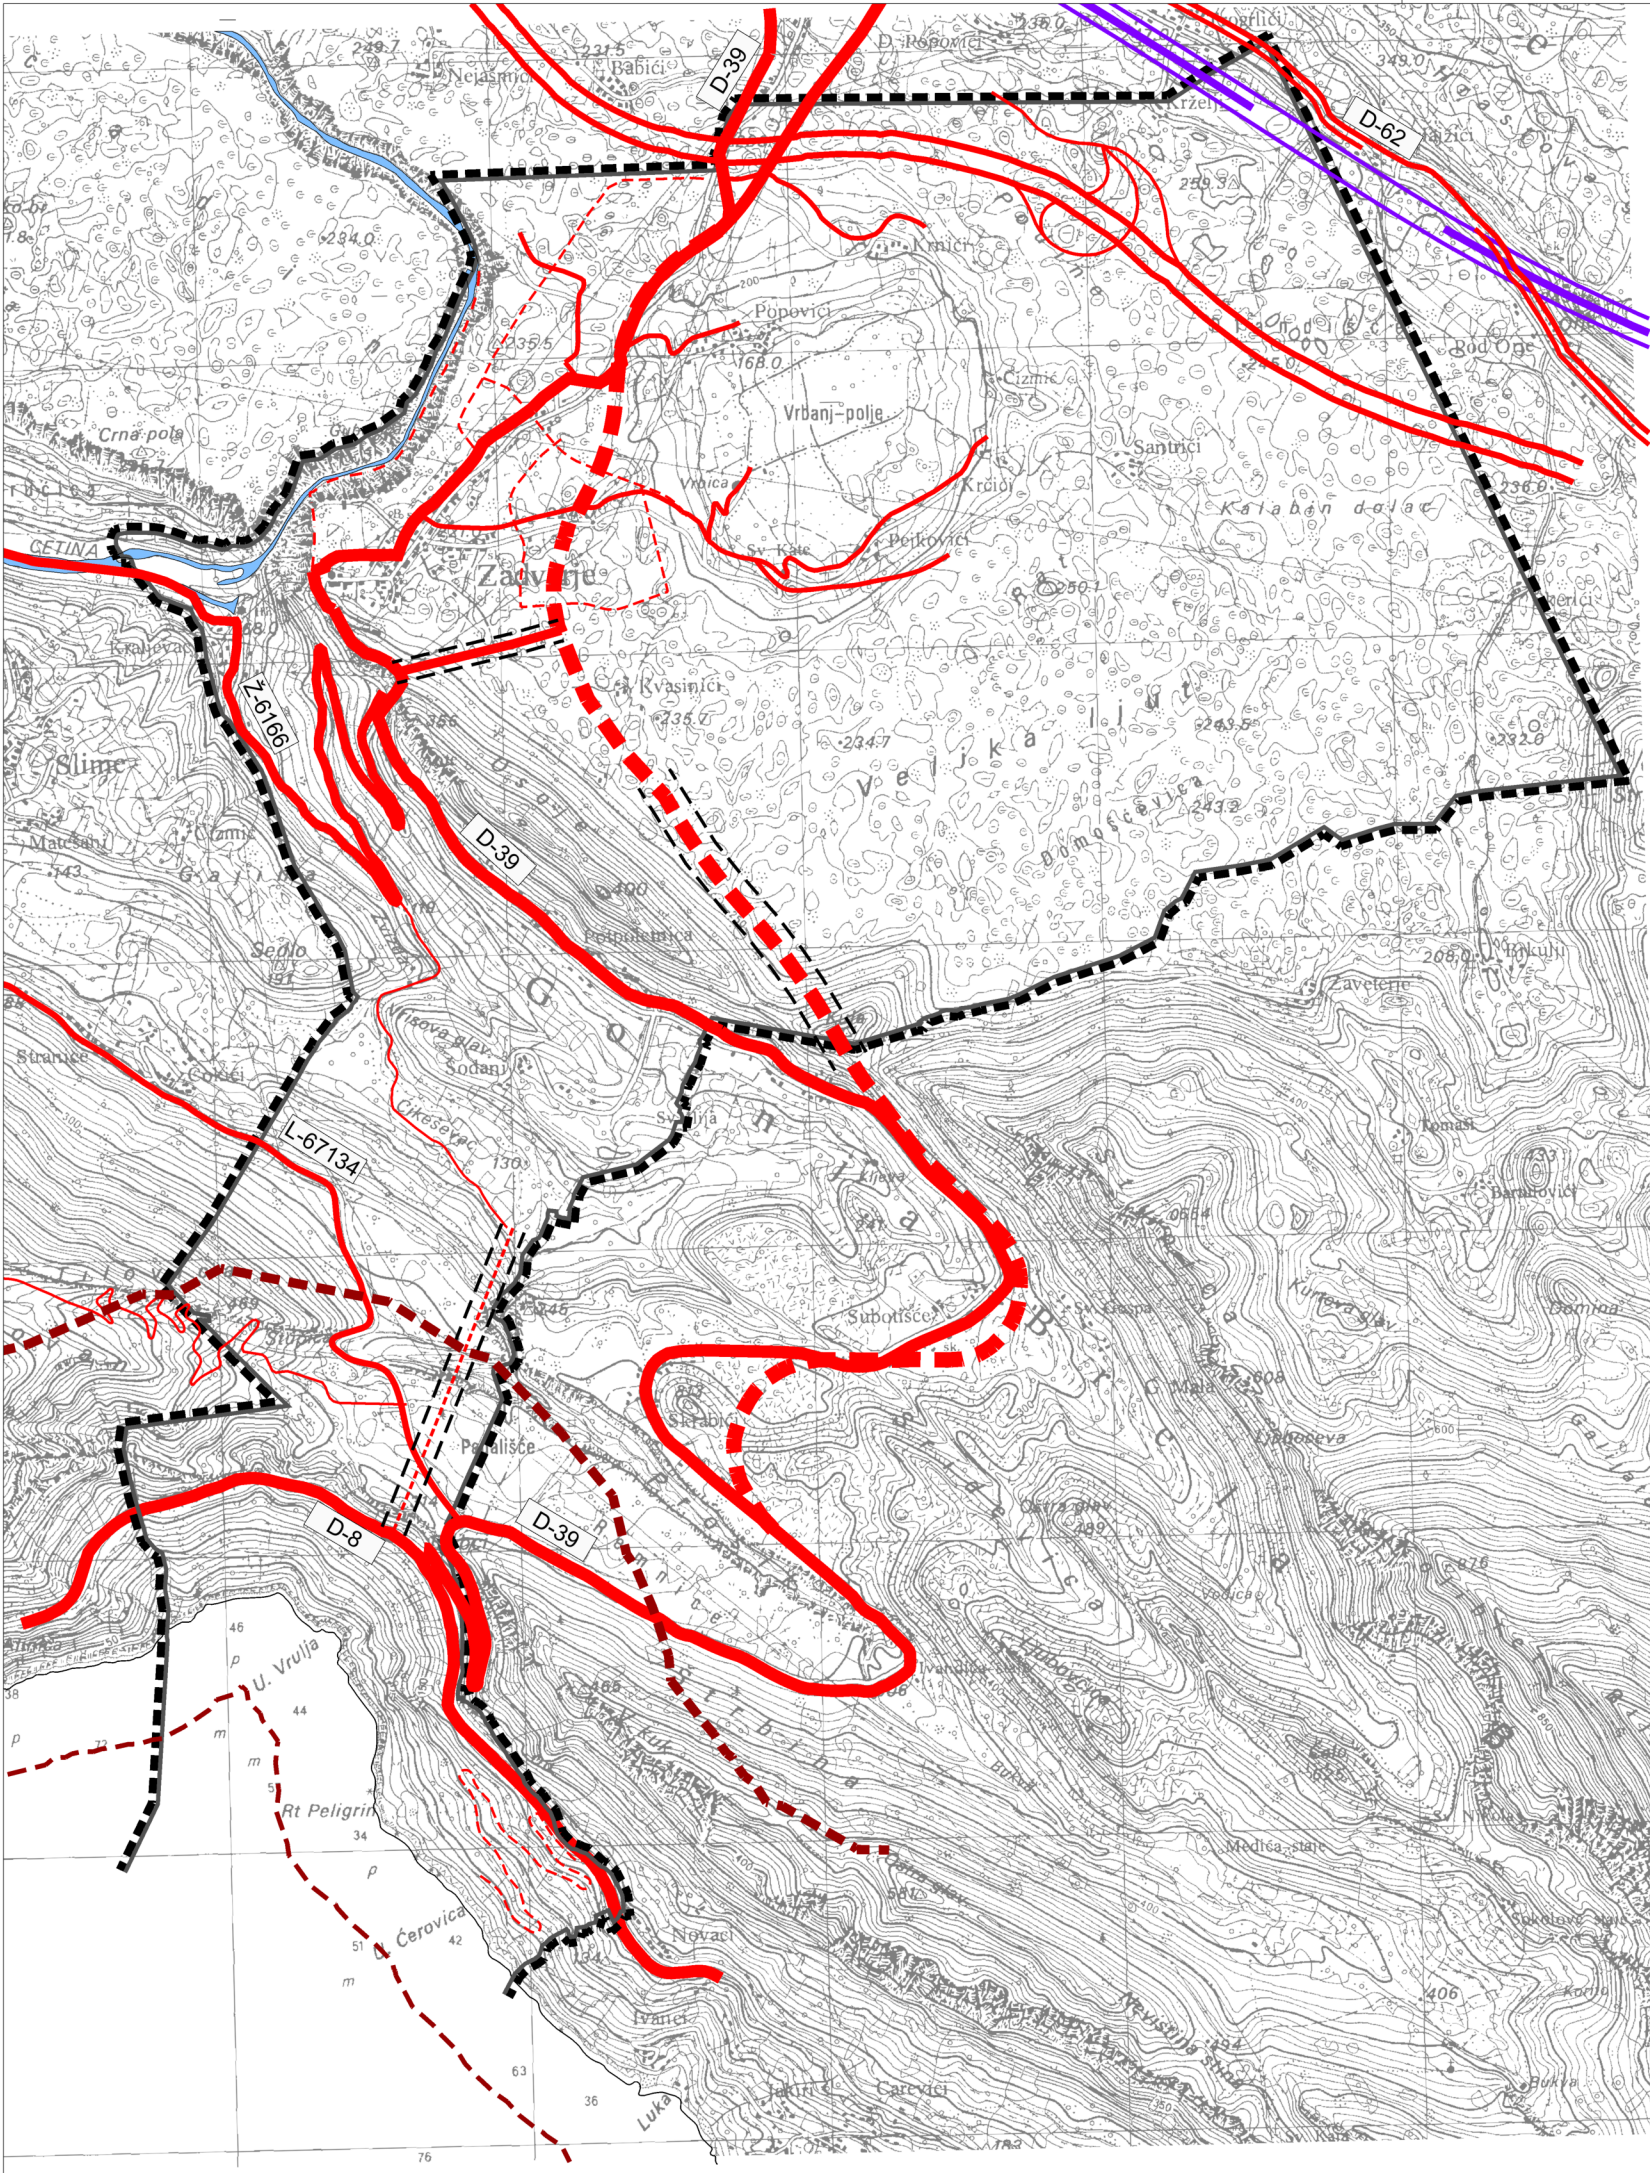

LEGENDA:

- postojeće

planirano

D-39

Ž-6166

L-67134

DRŽAVNA CESTA - AUTOCESTA

DRŽAVNA BRZA CESTA

OSTALE DRŽAVNE CESTE

ŽUPANIJSKA CESTA

LOKALNA CESTA

OSTALE CESTE

ŠETNICA

UREĐENJE KRITIČNE DIONICE TRASE

JADRANSKA ŽELJEZNICA

TUNEL U ISTRAŽIVANJU
- VODENE POVRŠINE
- GRANICE
- OBUHVAT PROSTORNOG PLANA

GRANICA OPĆINE

PODRUČJE OGRANIČENJA U ZOP-u

1000 m od morske obale na kopnu

300 m od morske obale na moru

OBALNA CRTA
- # PROSTORNI PLAN UREĐENJA

OPĆINE ZADVARJE

2.1. Infrastrukturni sustavi i mreže
- geoprojekt

Dioničko društvo za geodetske poslove, građevinsko projektiranje i nadzor

Sukošanska 43, 21000 Split, Hrvatska

Centrala: 021 277 110

Fax: 021 277 144

OIB: 25623466485

E-mail: geoprojekt@geoprojekt.hr

Web: www.geoprojekt.hr

BIC: HPBZHR2X

IBAN 1: HR7425030071148000183

IBAN 2: HR5323900011100329960
- | | | | | | |
|--|--|--|--|--|--|
| Županija splitsko - dalmatinska | | Općina Zadvarje | | | |
| Naziv prostornog plana: | | Izmjene i dopune Prostornog plana uređenja Općine Zadvarje | | | |
| Faza: | | Usvojeni plan | | | |
| Naziv kartografskog prikaza: | | Infrastrukturni sustavi i mreže Promet | | | |
| Broj kartografskog prikaza: | | 2.1. | Mjerilo kartografskog prikaza: 1:25000 | | |
| Odluka o izradi plana:
"Službeni glasnik Općine Zadvarje", broj 1/22 | | Odluka predstavničkog tijela o donošenju plana:
"Službeni glasnik Općine Zadvarje", broj 10/26 | | | |
| Javna rasprava (datum objave):
web stranica MPGI 06.05.2025.
web stranica Općine Zadvarje 06.05.2025.
"Večernji list" 05.05.2025. | | Javni uvid održan:
od 07.05.2025. do 07.06.2025.. | | | |
| Pečat tijela odgovornog za provođenje javne rasprave: | | Odgovorna osoba za provođenje javne rasprave:
JEDINSTVENI UPRAVNI ODJEL
PROČELNICA
Asija Šošić, dipl.iur. | | | |
| Suglasnost na plan prema članku 236. Zakona o prostornom uređenju (NN 155/25) a u svezi članka 108. Zakona o prostornom uređenju (NN 153/13, 65/17, 114/18, 39/19, 98/19, i 67/23) | | | | | |
| Klasa: 350-02/25-14/29
Ur.broj: 531-06-1-26-2 | | Datum: 29.05.2026. | | | |
| Pravna osoba koja je izradila plan: | | Geoprojekt d.d. | | | |
| Pečat pravne osobe koja je izradila plan: | | Odgovorna osoba:
Mirko Smiljanić, mag.oec., univ.spec.oec. | | | |
| Odgovorna voditeljica plana:
Ivana Bojić, dipl. ing. arh. | | | | | |
| Stručni tim u izradi plana:
1. Ivana Bojić, dipl. ing. arh.
2. Gorana Barbarić, mag.ing.arch.
3. Emanuela Tomelić, mag. ing. arch. et urb. | | | | | |
| Pečat predstavničkog tijela: | | Predsjednik predstavničkog tijela:
Toni Popović | | | |
| Istovjetnost ovog prostornog plana s izvornikom ovjerava: | | Pečat nadležnog tijela: | | | |