


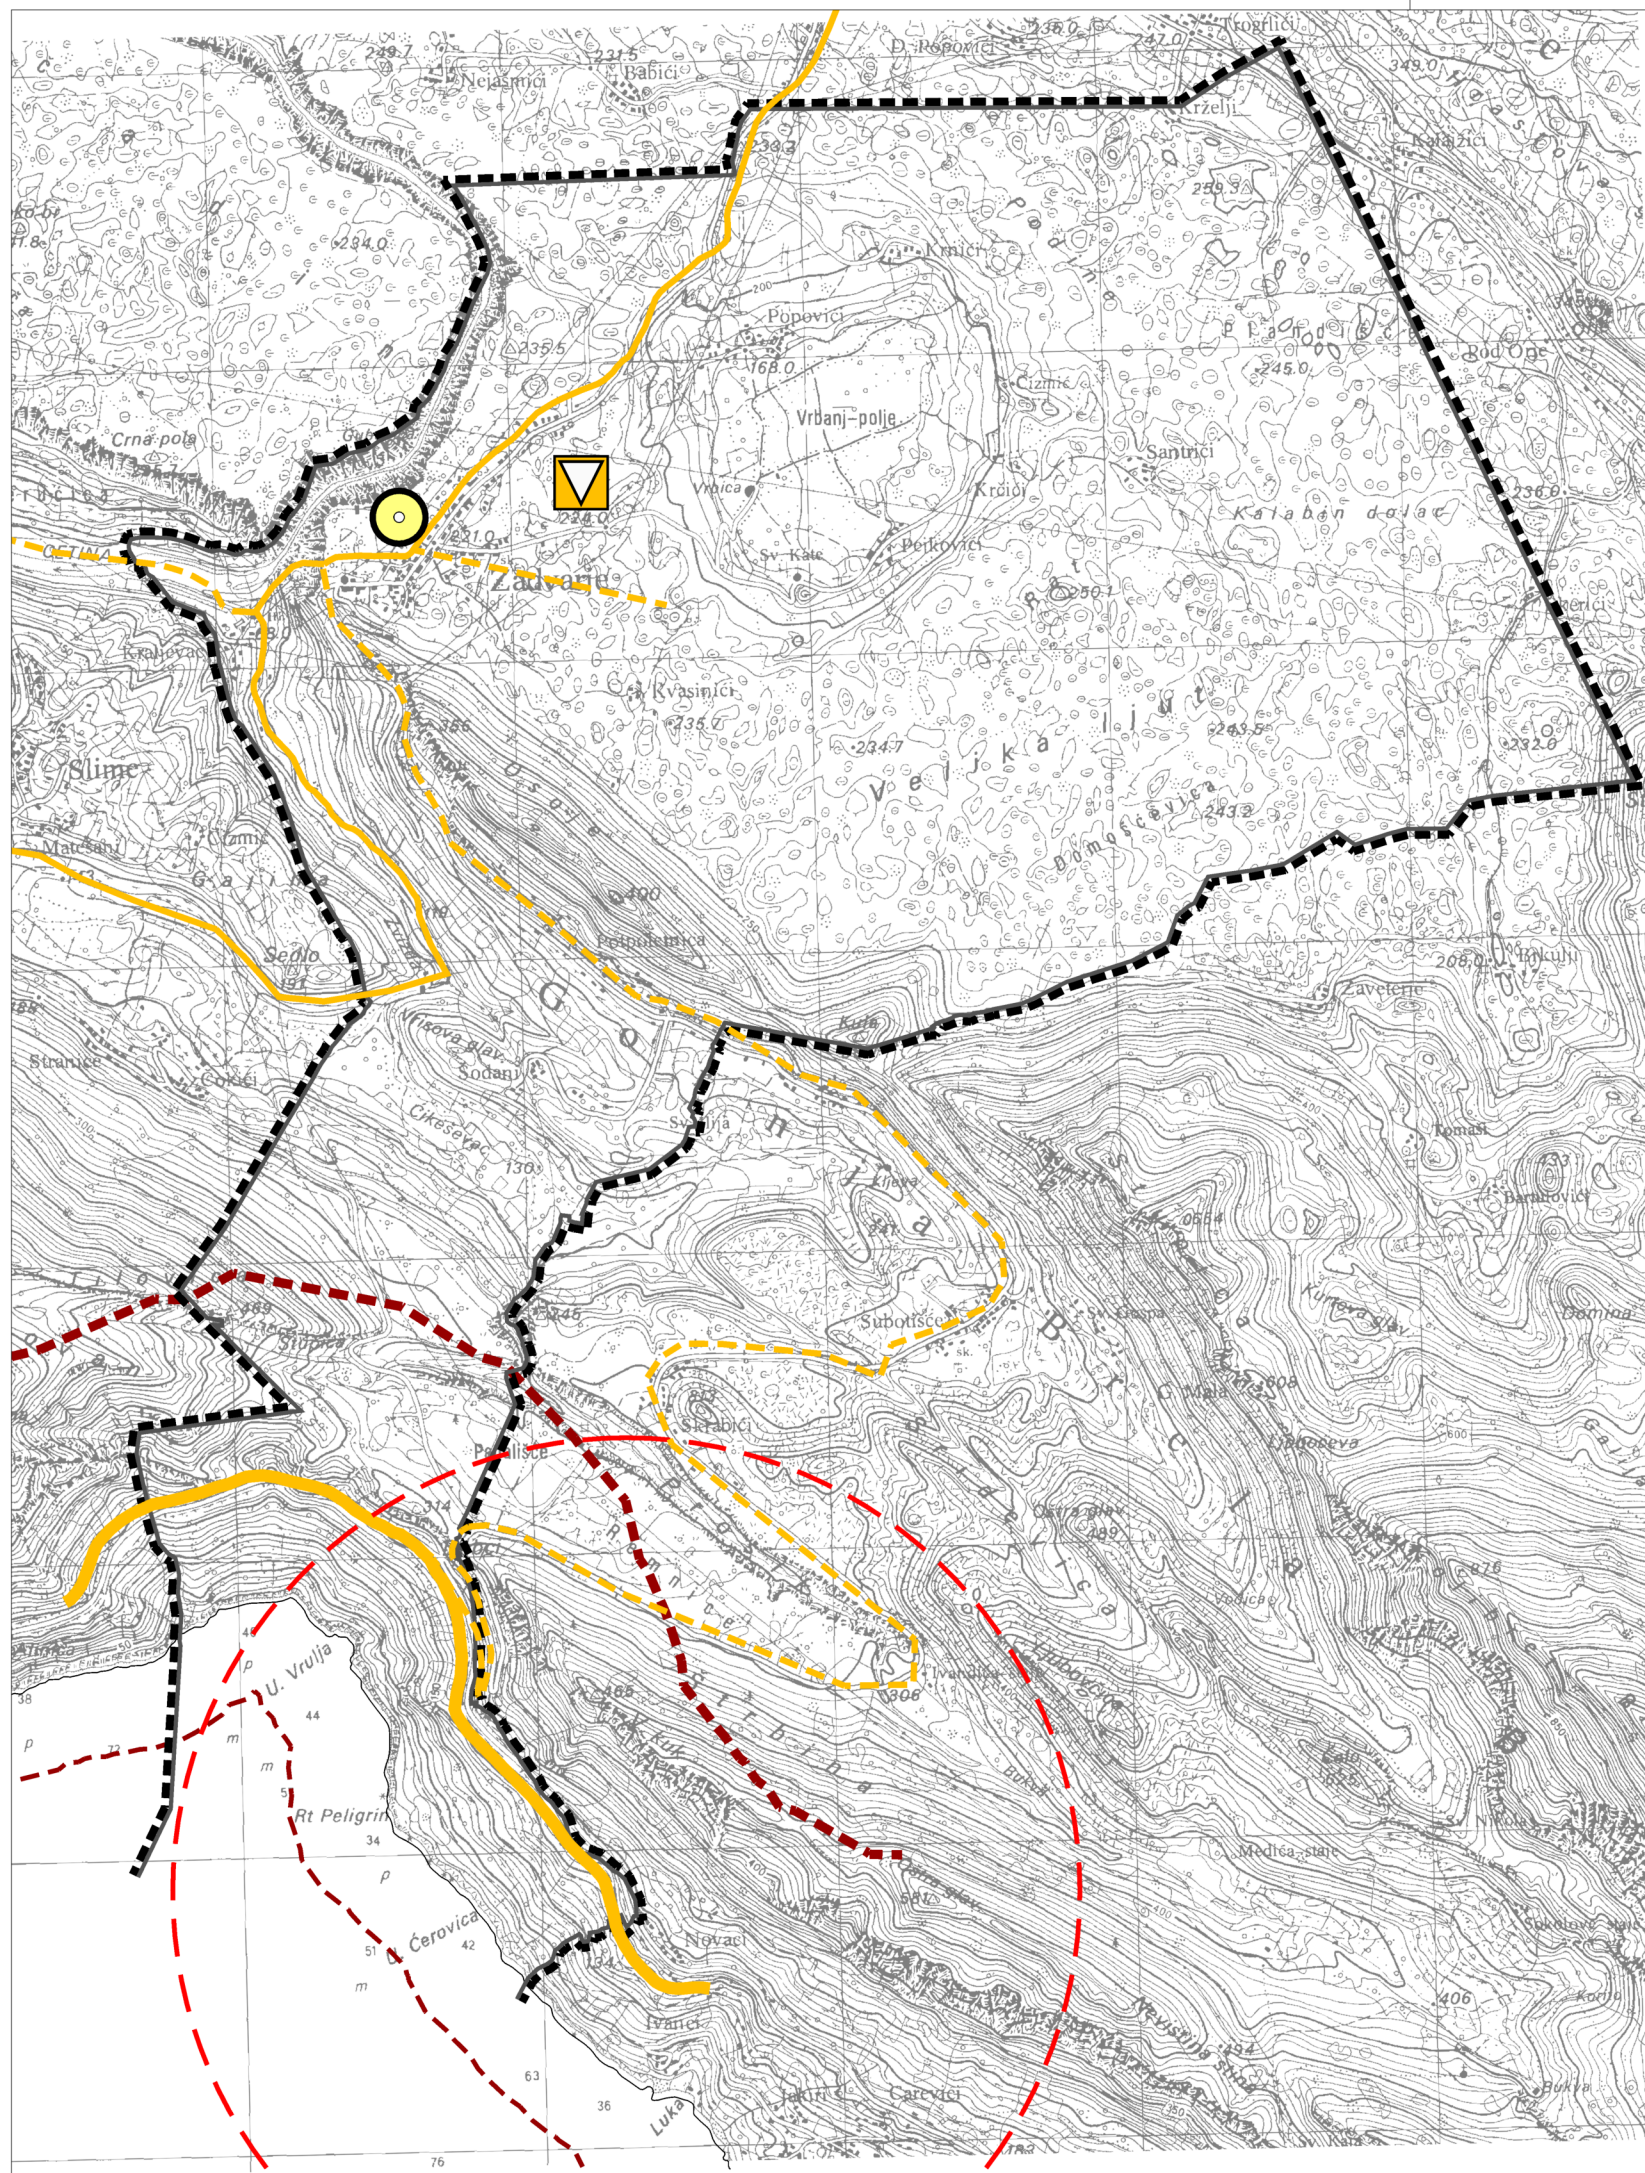

LEGENDA:

-
- OBUHVAT PROSTORNOG PLANA
 GRANICA OPĆINE
 PODRUČJE OGRANIČENJA U ZOP-u
 1000 m od morske obale na kopnu
 300 m od morske obale na moru

INFRASTRUKTURNI SUSTAVI I MREŽE

postojeće	planirano
-----------	-----------

POŠTA I TELEKOMUNIKACIJE

POŠTA



POŠTANSKI CENTAR

JAVNE TELEKOMUNIKACIJE



PODRUČNA CENTRALA



EKI MEĐUNARODNOG ZNAČAJA (prema PPSDŽ)



EKI LOKALNOG ZNAČAJA



PLANIRANA ELEKTRONIČKA
KOMUNIKACIJSKA ZONA (prema PPSDŽ)

PROSTORNI PLAN UREĐENJA

OPĆINE ZADVARJE

2.2. Infrastrukturni sustavi i mreže



geoprojekt
Dioničko društvo za geodetske poslove, građevinsko projektiranje i nadzor
Sukoijanska 43, 21000 Split, Hrvatska

Dioničko društvo za geodetske poslove, građevinsko projektiranje i nadzor
Sukoišanska 43, 21000 Split, Hrvatska

Centrala: 021 277 110
Fax: 021 277 144
OIB: 25623466485
E-mail: geoprojekt@geoprojekt.hr
Web: www.geoprojekt.hr
BIC: HPBZHR2X
IBAN 1: HR7425030071148000183
IBAN 2: HR5323900011100329960

Županija splitsko - dalmatinska		Općina Zadvarje	
Naziv prostornog plana:		Izmjene i dopune Prostornog plana uređenja Općine Zadvarje	
Faza:		Usvojeni plan	
Naziv kartografskog prikaza:		Infrastrukturni sustavi i mreže Pošta i telekomunikacije	
Broj kartografskog prikaza: 2.2.		Mjerilo kartografskog prikaza: 1:25000	
Odluka o izradi plana: "Službeni glasnik Općine Zadvarje", broj 1/22		Odluka predstavničkog tijela o donošenju plana: "Službeni glasnik Općine Zadvarje", broj 10/26	
Javna rasprava (datum objave): web stranica MPGJ 06.05.2025. web stranica Općine Zadvarje 06.05.2025. "Večernji list" 05.05.2025.		Javni uvid održan: od 07.05.2025. do 07.06.2025..	
Pečat tijela odgovornog za provođenje javne rasprave:		Odgovorna osoba za provođenje javne rasprave: JEDINSTVENI UPRAVNI ODJEL PROČELNICA Asija Šošić, dipl.iur.	
Suglasnost na plan prema članku 236. Zakona o prostornom uređenju (NN 155/25) a u svezi članka 108. Zakona o prostornom uređenju (NN 153/13, 65/17, 114/18, 39/19, 98/19, i 67/23)			
Klasa: 350-02/25-14/29 Ur.broj: 531-06-1-26-2		Datum: 29.05.2026.	
Pravna osoba koja je izradila plan:		Geoprojekt d.d.	
Pečat pravne osobe koja je izradila plan:		Odgovorna osoba: Mirko Smiljanić, mag.oec., univ.spec.oec.	
Odgovorna voditeljica plana: Ivana Bojić, dipl. ing. arh.			
Stručni tim u izradi plana:			
1. Ivana Bojić, dipl. ing. arh. 2. Gorana Barbarić, mag.ing.arch. 3. Emanuela Tomelić, mag. ing. arch. et urb.		4. mr.sc. Boris Viđak, dipl.ing.građ. 5. Sofija Runje, dipl. ing. el. 6. Petar Drnas, mag. ing. aedif	
Pečat predstavničkog tijela:		Predsjednik predstavničkog tijela: Toni Popović	
Istovjetnost ovog prostornog plana s izvornikom ovjerava:		Pečat nadležnog tijela:	