


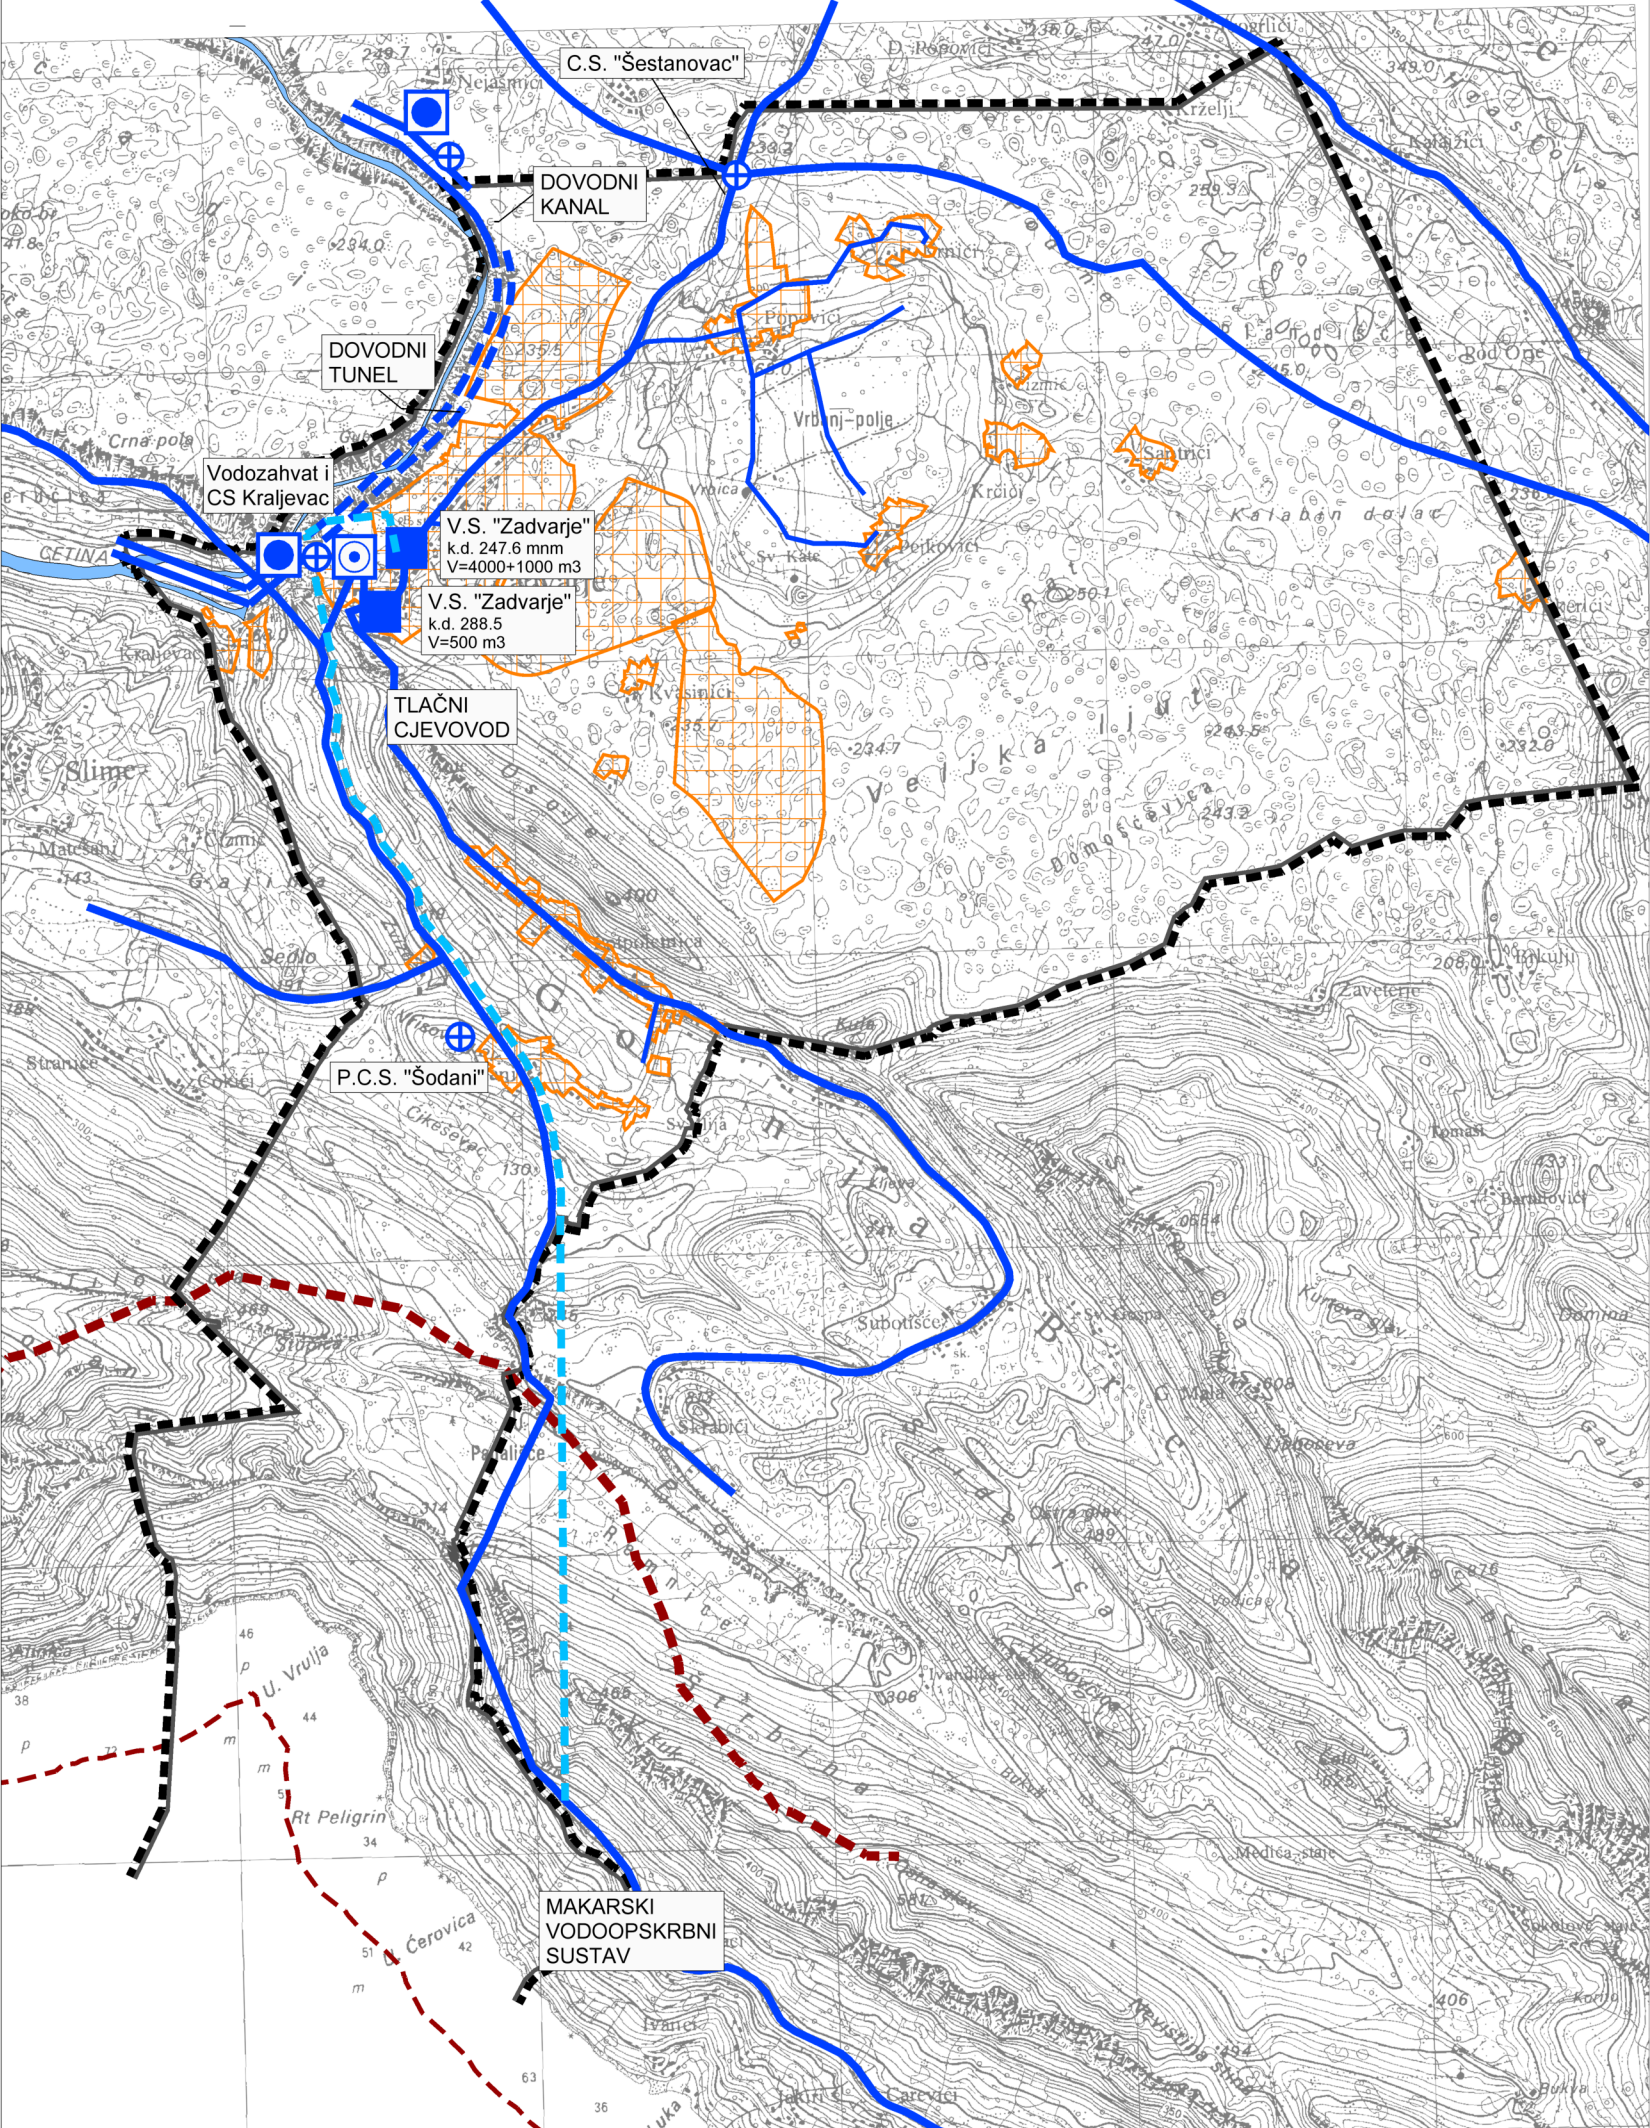

LEGENDA:

- OBUHVAT PROSTORNOG PLANA
- GRANICA OPĆINE
- PODRUČJE OGRANIČENJA U ZOP-u
- 1000 m od morske obale na kopnu
- 300 m od morske obale na moru

INFRASTRUKTURNI SUSTAVI I MREŽE

postojeće planirano

VODNOGOSPODARSKI SUSTAV

- VODOZAHVAT
- VODOSPREMA
- UREĐAJ ZA PROČIŠĆAVANJE PITKE VODE
- ⊕ CRPNA STANICA
- MAGISTRALNI CJEVOVOD
- OSTALI CJEVOVODI

KORIŠTENJE VODA

- == AKUMULACIJA HIDROELEKTRANE - dovodni i odvodni kanal
- == AKUMULACIJA HIDROELEKTRANE - tunel
- ~ VODENE POVRŠINE

ODVODNJA

- PODRUČJA ODVODNJE SA INDIVIDUALNIM RJEŠENJIMA (Prema Studiji zaštite voda i mora SDŽ)

PROSTORNI PLAN UREĐENJA

OPĆINE ZADVARJE

2.4. Infrastrukturni sustavi i mreže



geoprojekt
Dioničko društvo za geodetske poslove, građevinsko projektiranje i nadzor
Sukošanska 43, 21000 Split, Hrvatska

Centrala: 021 277 110
Fax: 021 277 144
OIB: 25623466485
E-mail: geoprojekt@geoprojekt.hr
Web: www.geoprojekt.hr
BIC: HPBZHR2X
IBAN 1: HR7425030071148000183
IBAN 2: HR5323900011100329960

Županija splitsko - dalmatinska	Općina Zadvarje
Naziv prostornog plana:	Izmjene i dopune Prostornog plana uređenja Općine Zadvarje
Faza:	Usvojeni plan
Naziv kartografskog prikaza:	Infrastrukturni sustavi i mreže Vodnogospodarski sustav
Broj kartografskog prikaza:	2.4.
Mjerilo kartografskog prikaza:	1:25000
Odluka o izradi plana: "Službeni glasnik Općine Zadvarje", broj 1/22	Odluka predstavničkog tijela o donošenju plana: "Službeni glasnik Općine Zadvarje", broj 10/26
Javna rasprava (datum objave): web stranica MPGI 06.05.2025. web stranica Općine Zadvarje 06.05.2025. "Večernji list" 05.05.2025.	Javni uvid održan: od 07.05.2025. do 07.06.2025..
Pečat tijela odgovornog za provođenje javne rasprave:	Odgovorna osoba za provođenje javne rasprave: JEDINSTVENI UPRAVNI ODJEL PROČELNICA Asija Šošić, dipl.iur.
Suglasnost na plan prema članku 236. Zakona o prostornom uređenju (NN 155/25) a u svezi članka 108. Zakona o prostornom uređenju (NN 153/13, 65/17, 114/18, 39/19, 98/19, i 67/23) Klasa: 350-02/25-14/29 Ur.broj: 531-06-1-26-2	Datum: 29.05.2026.
Pravna osoba koja je izradila plan:	Geoprojekt d.d.
Pečat pravne osobe koja je izradila plan:	Odgovorna osoba: Mirko Smiljanić, mag.oec., univ.spec.oec.
Odgovorna voditeljica plana: Ivana Bojić, dipl. ing. arh.	
Stručni tim u izradi plana: 1. Ivana Bojić, dipl. ing. arh. 2. Gorana Barbarić, mag.ing.arch. 3. Emanuela Tomelić, mag. ing. arch. et urb.	4. mr.sc. Boris Viđak, dipl.ing.građ. 5. Sofija Runje, dipl. ing. el. 6. Petar Drnas, mag. ing. aedif
Pečat predstavničkog tijela:	Predsjednik predstavničkog tijela: Toni Popović
Istovjetnost ovog prostornog plana s izvornikom ovjerava:	Pečat nadležnog tijela: