


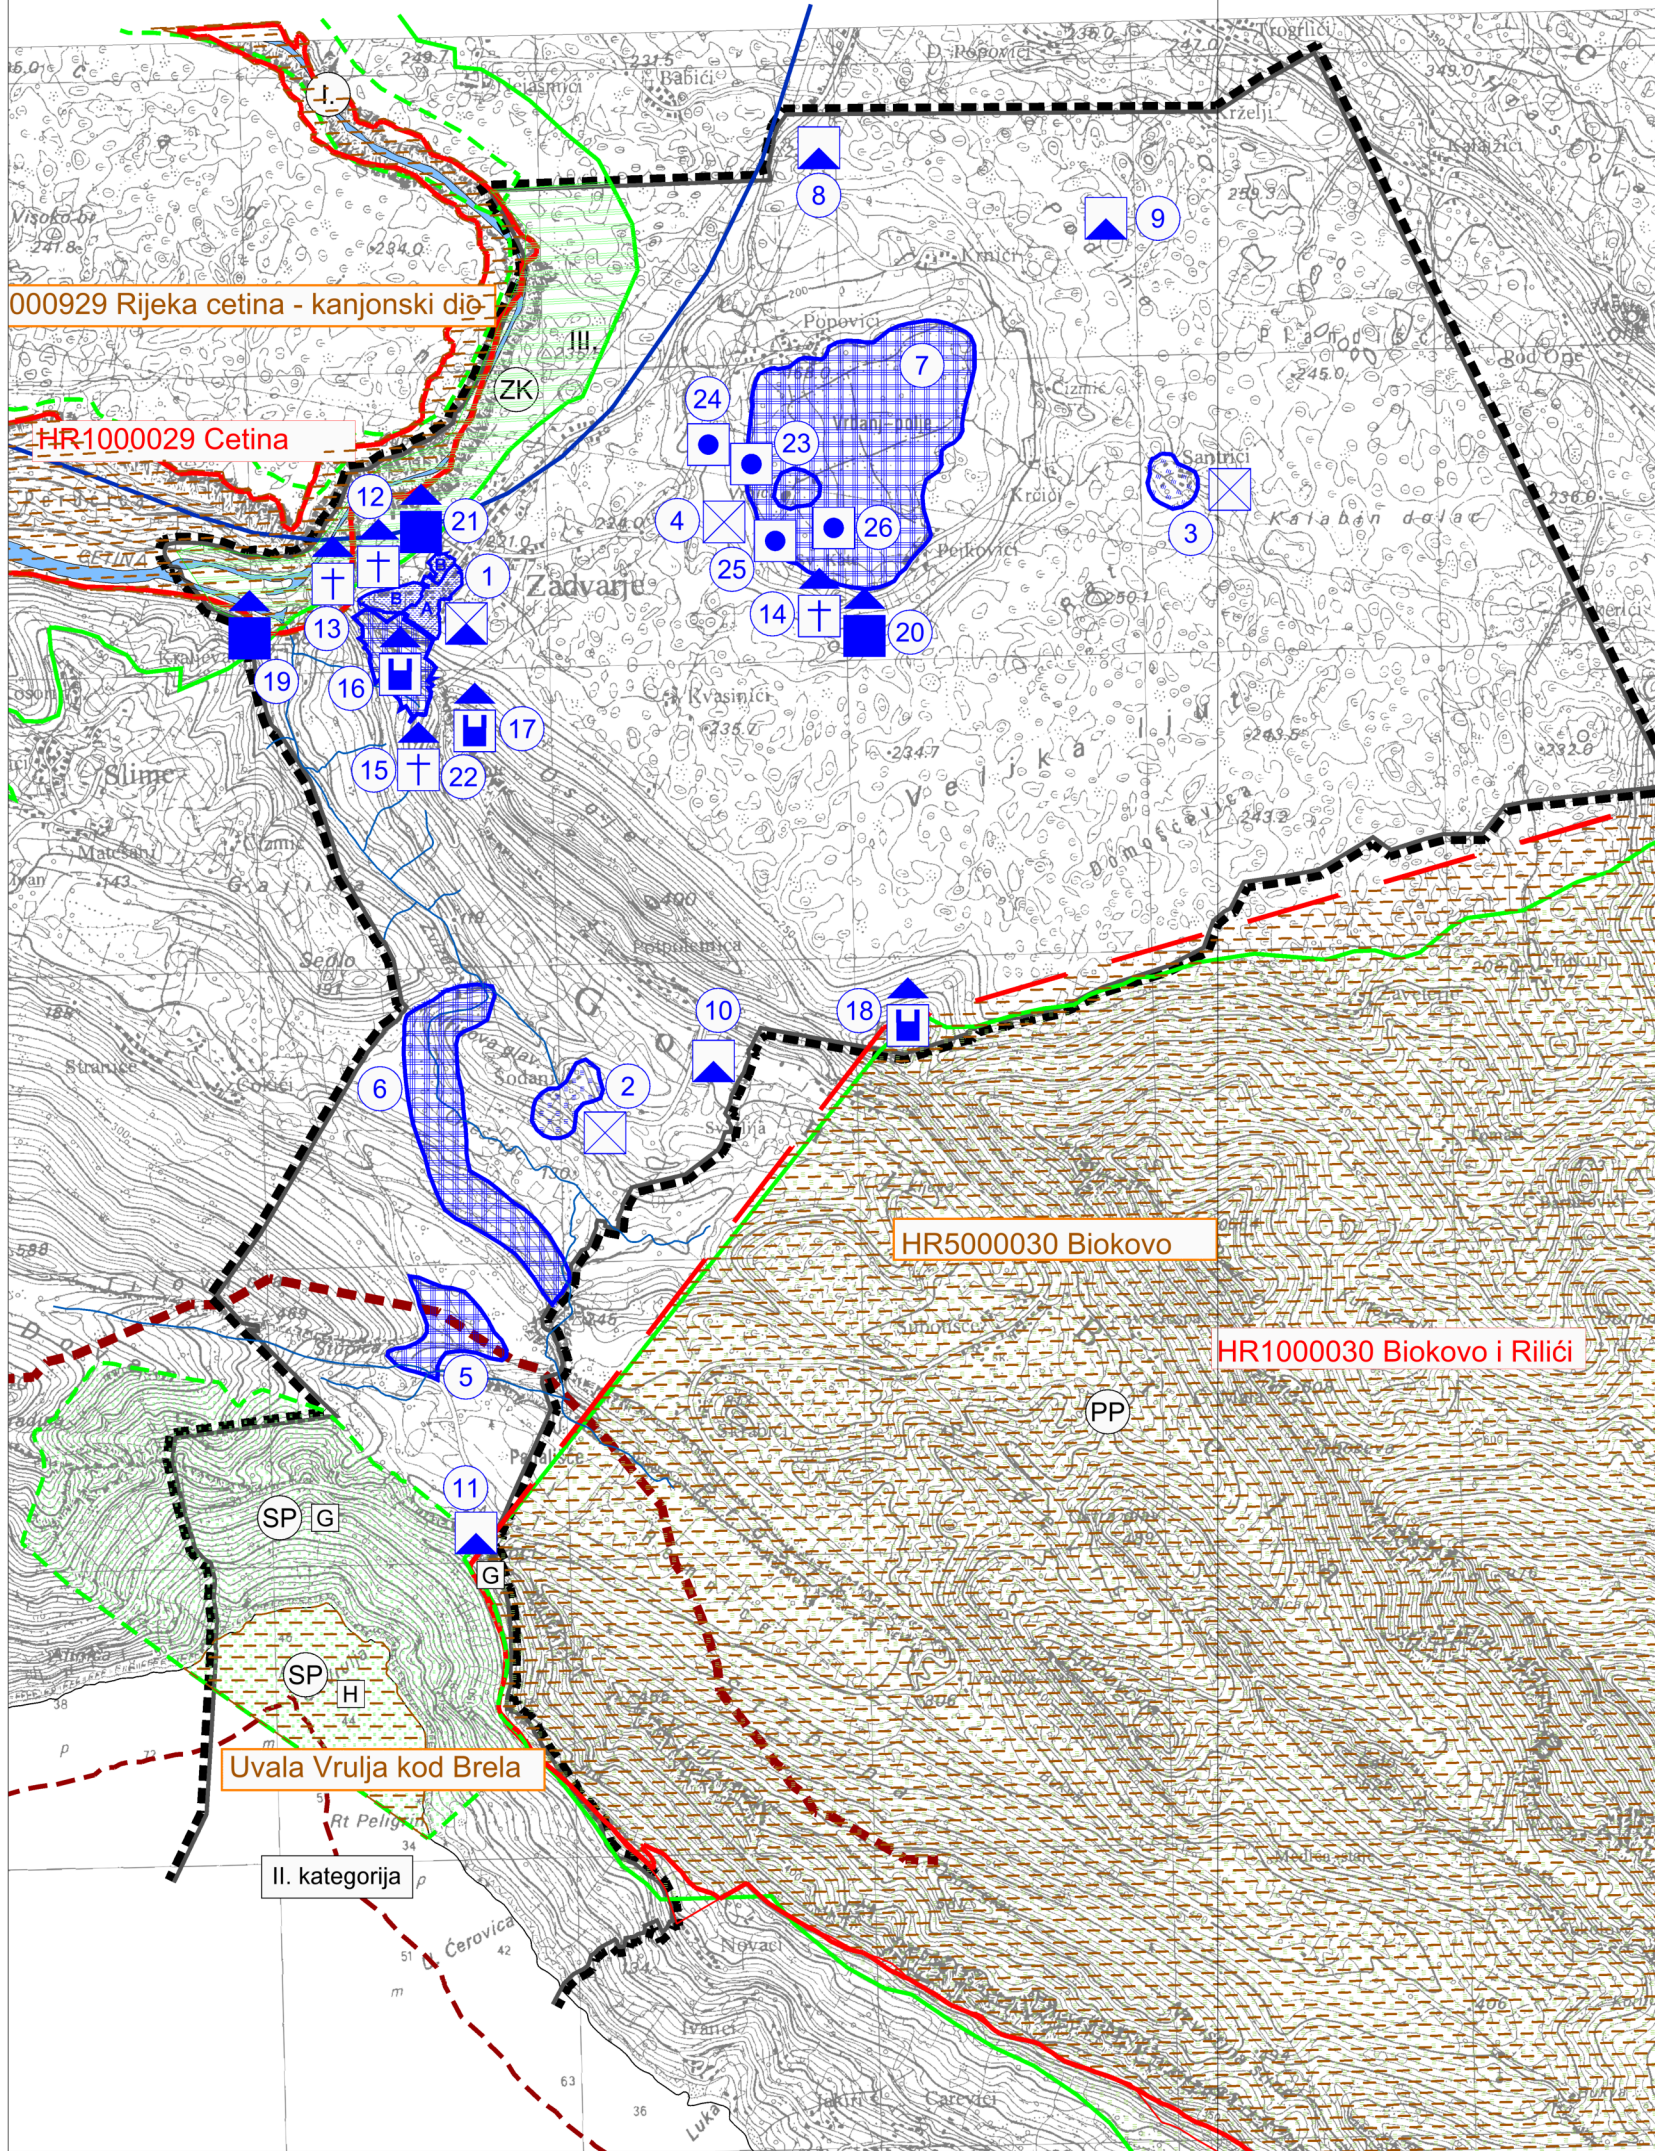

LEGENDA:

- OBUH VAT PROSTORNOG PLANA
- GRANICA OPĆINE
- PODRUČJE OGRANIČENJA U ZOP-u
- 1000 m od morske obale na kopnu
- 300 m od morske obale na moru

UVJETI KORIŠTENJA
PODRUČJA POSEBNIH UVJETA KORIŠTENJA

ZAŠTIĆENI DIJELOVI PRIRODE

- PARK PRIRODE
- ZNAČAJNI KRAJOBRAZ

PRIJEDLOG ZA ZAŠTITU DIJELOVA PRIRODE

- SPOMENIK PRIRODE
- G - geološki, H - hidrološki

PODRUČJA POSEBNIH UVJETA KORIŠTENJA

- PODRUČJA VAŽNE ZA DIVLJE SVOJTE I STANIŠNE TIPOVE
- HR2000929 Rijeka cetina - kanjonski dio
- Uvala Vrulja kod Brela
- HR5000030 Biokovo
- MEĐUNARODNO VAŽNA PODRUČJA ZA PTICE
- HR1000029 Cetina
- HR1000030 Biokovo i Rilići

ZAŠTIĆENA KULTURNA DOBRA

ARHEOLOŠKA BAŠTINA

- ARHEOLOŠKA ZONA
- ARHEOLOŠKI POJEDINAČNI LOKALITET - kopneni

GRADITELJSKA BAŠTINA

- GRADSKO SEOSKO NASELJE
- Kulturnopovijesna cjelina Zadvarje - "A" i "B" zona
- SEOSKA NASELJA
- CIVILNA GRAĐEVINA
- SAKRALNA GRAĐEVINA
- FORTIFIKACIJA
- KOMUNALNA OPREMA (BUNARI, LOKVE)

PODRUČJA POSEBNIH OGRANIČENJA U KORIŠTENJU

- VODE I MORE
- III. VODOZAŠTITNO PODRUČJE
- III. zona zaštite (Studenci)
- VODOTOK (I. kategorija)
- BUJIČNI TOKOVI
- II. kategorija MORE

OPĆINA ZADVARJE - POPIS KULTURNIH DOBARA
legenda uz kartografski prikaz 3.1 Uvjeti korištenja i zaštite prostora

- Kulturnopovijesna cjelina Zadvarje (Z-6338)
- Zaseok Šodani
- Zaseok Santrić
- Zaseok Vrbica
- Arheološka zona Prosik - Podi
- Arheološka zona Dubci Zvizda Zadvarje
- Vrbanj polje, arheološka zona i kultivirani krajolik
- Krnići, arheološki lokalitet
- Krnići, arheološki lokalitet Podine
- Potpoletnica, arheološki lokalitet Bajića kuće
- Dubci, arheološki lokalitet - gomila
- Zadvarje, crkva sv. Ante Padovanskog
- Zadvarje, Gospina kapela
- Zadvarje, crkva sv. Kate
- Zadvarje, grobišna ckva sv. Ante (Z-6861)
- Zadvarje, Utrda Zadvarje i arheološko nalazište (Z-6514)
- Zadvarje, kula Avala
- Zadvarje, Kula Poletnica
- Zadvarje, hidroelektrana Kraljevac
- Zadvarje, stara župna kuća
- Zadvarje, župna kuća
- Zadvarje, groblje oko crkve sv. Ante
- Vrbanj polje, lokva Vrbica
- Vrbanj polje, bunar Soguzovac
- Vrbanj polje, bunar Brist
- Vrbanj polje, bunar Novak

PROSTORNI PLAN UREĐENJA

OPĆINE ZADVARJE

3.1. Uvjeti korištenja i zaštite prostora



geoprojekt
Dioničko društvo za geodetske poslove, građevinsko projektiranje i nadzor
Sukošćanska 43, 21000 Split, Hrvatska

Centrala: 021 277 110
Fax: 021 277 144
OIB: 25623468485
E-mail: geoprojekt@geoprojekt.hr
Web: www.geoprojekt.hr
BIC: HPBZHR2X
IBAN 1: HR7425030071148000183
IBAN 2: HR5323900011100329960

Županija splitsko - dalmatinska		Općina Zadvarje	
Naziv prostornog plana:		Izmjene i dopune Prostornog plana uređenja Općine Zadvarje	
Faza:		Usvojeni plan	
Naziv kartografskog prikaza:		Uvjeti korištenja i zaštite prostora PODRUČJA POSEBNIH UVJETA KORIŠTENJA, PODRUČJA POSEBNIH OGRANIČENJA U KORIŠTENJU	
Broj kartografskog prikaza: 3.1.		Mjerilo kartografskog prikaza: 1:25000	
Odluka o izradi plana: "Službeni glasnik Općine Zadvarje", broj 1/22		Odluka predstavničkog tijela o donošenju plana: "Službeni glasnik Općine Zadvarje", broj 10/26	
Javna rasprava (datum objave): web stranica MPG 06.05.2025. web stranica Općine Zadvarje 06.05.2025. "Večernji list" 05.05.2025.		Javni uvid održan: od 07.05.2025. do 07.06.2025..	
Pečat tijela odgovornog za provođenje javne rasprave:		Odgovorna osoba za provođenje javne rasprave: JEDINSTVENI UPRAVNI ODJEL PROČELNICA Asija Šošić, dipl.iur.	
Suglasnost na plan prema članku 236. Zakona o prostornom uređenju (NN 155/25) a u svezi članka 108. Zakona o prostornom uređenju (NN 153/13, 65/17, 114/18, 39/19, 98/19, i 67/23) Klasa: 350-02/25-14/29 Ur.broj: 531-06-1-26-2 Datum: 29.05.2026.			
Pravna osoba koja je izradila plan:		Geoprojekt d.d.	
Pečat pravne osobe koja je izradila plan:		Odgovorna osoba: Mirko Smiljanić, mag.oec., univ.spec.oec.	
Odgovorna voditeljica plana: Ivana Bojić, dipl. ing. arh.			
Stručni tim u izradi plana: 1. Ivana Bojić, dipl. ing. arh. 2. Gorana Barbarić, mag.ing.arch. 3. Emanuela Tomelić, mag. ing. arch. et urb.		4. mr.sc. Boris Viđak, dipl.ing.građ. 5. Sofija Runje, dipl. ing. el. 6. Petar Drnas, mag. ing. aedif	
Pečat predstavničkog tijela:		Predsjednik predstavničkog tijela: Toni Popović	
Istovjetnost ovog prostornog plana s izvornikom ovjerava:		Pečat nadležnog tijela:	