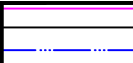
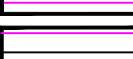
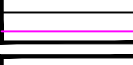
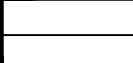
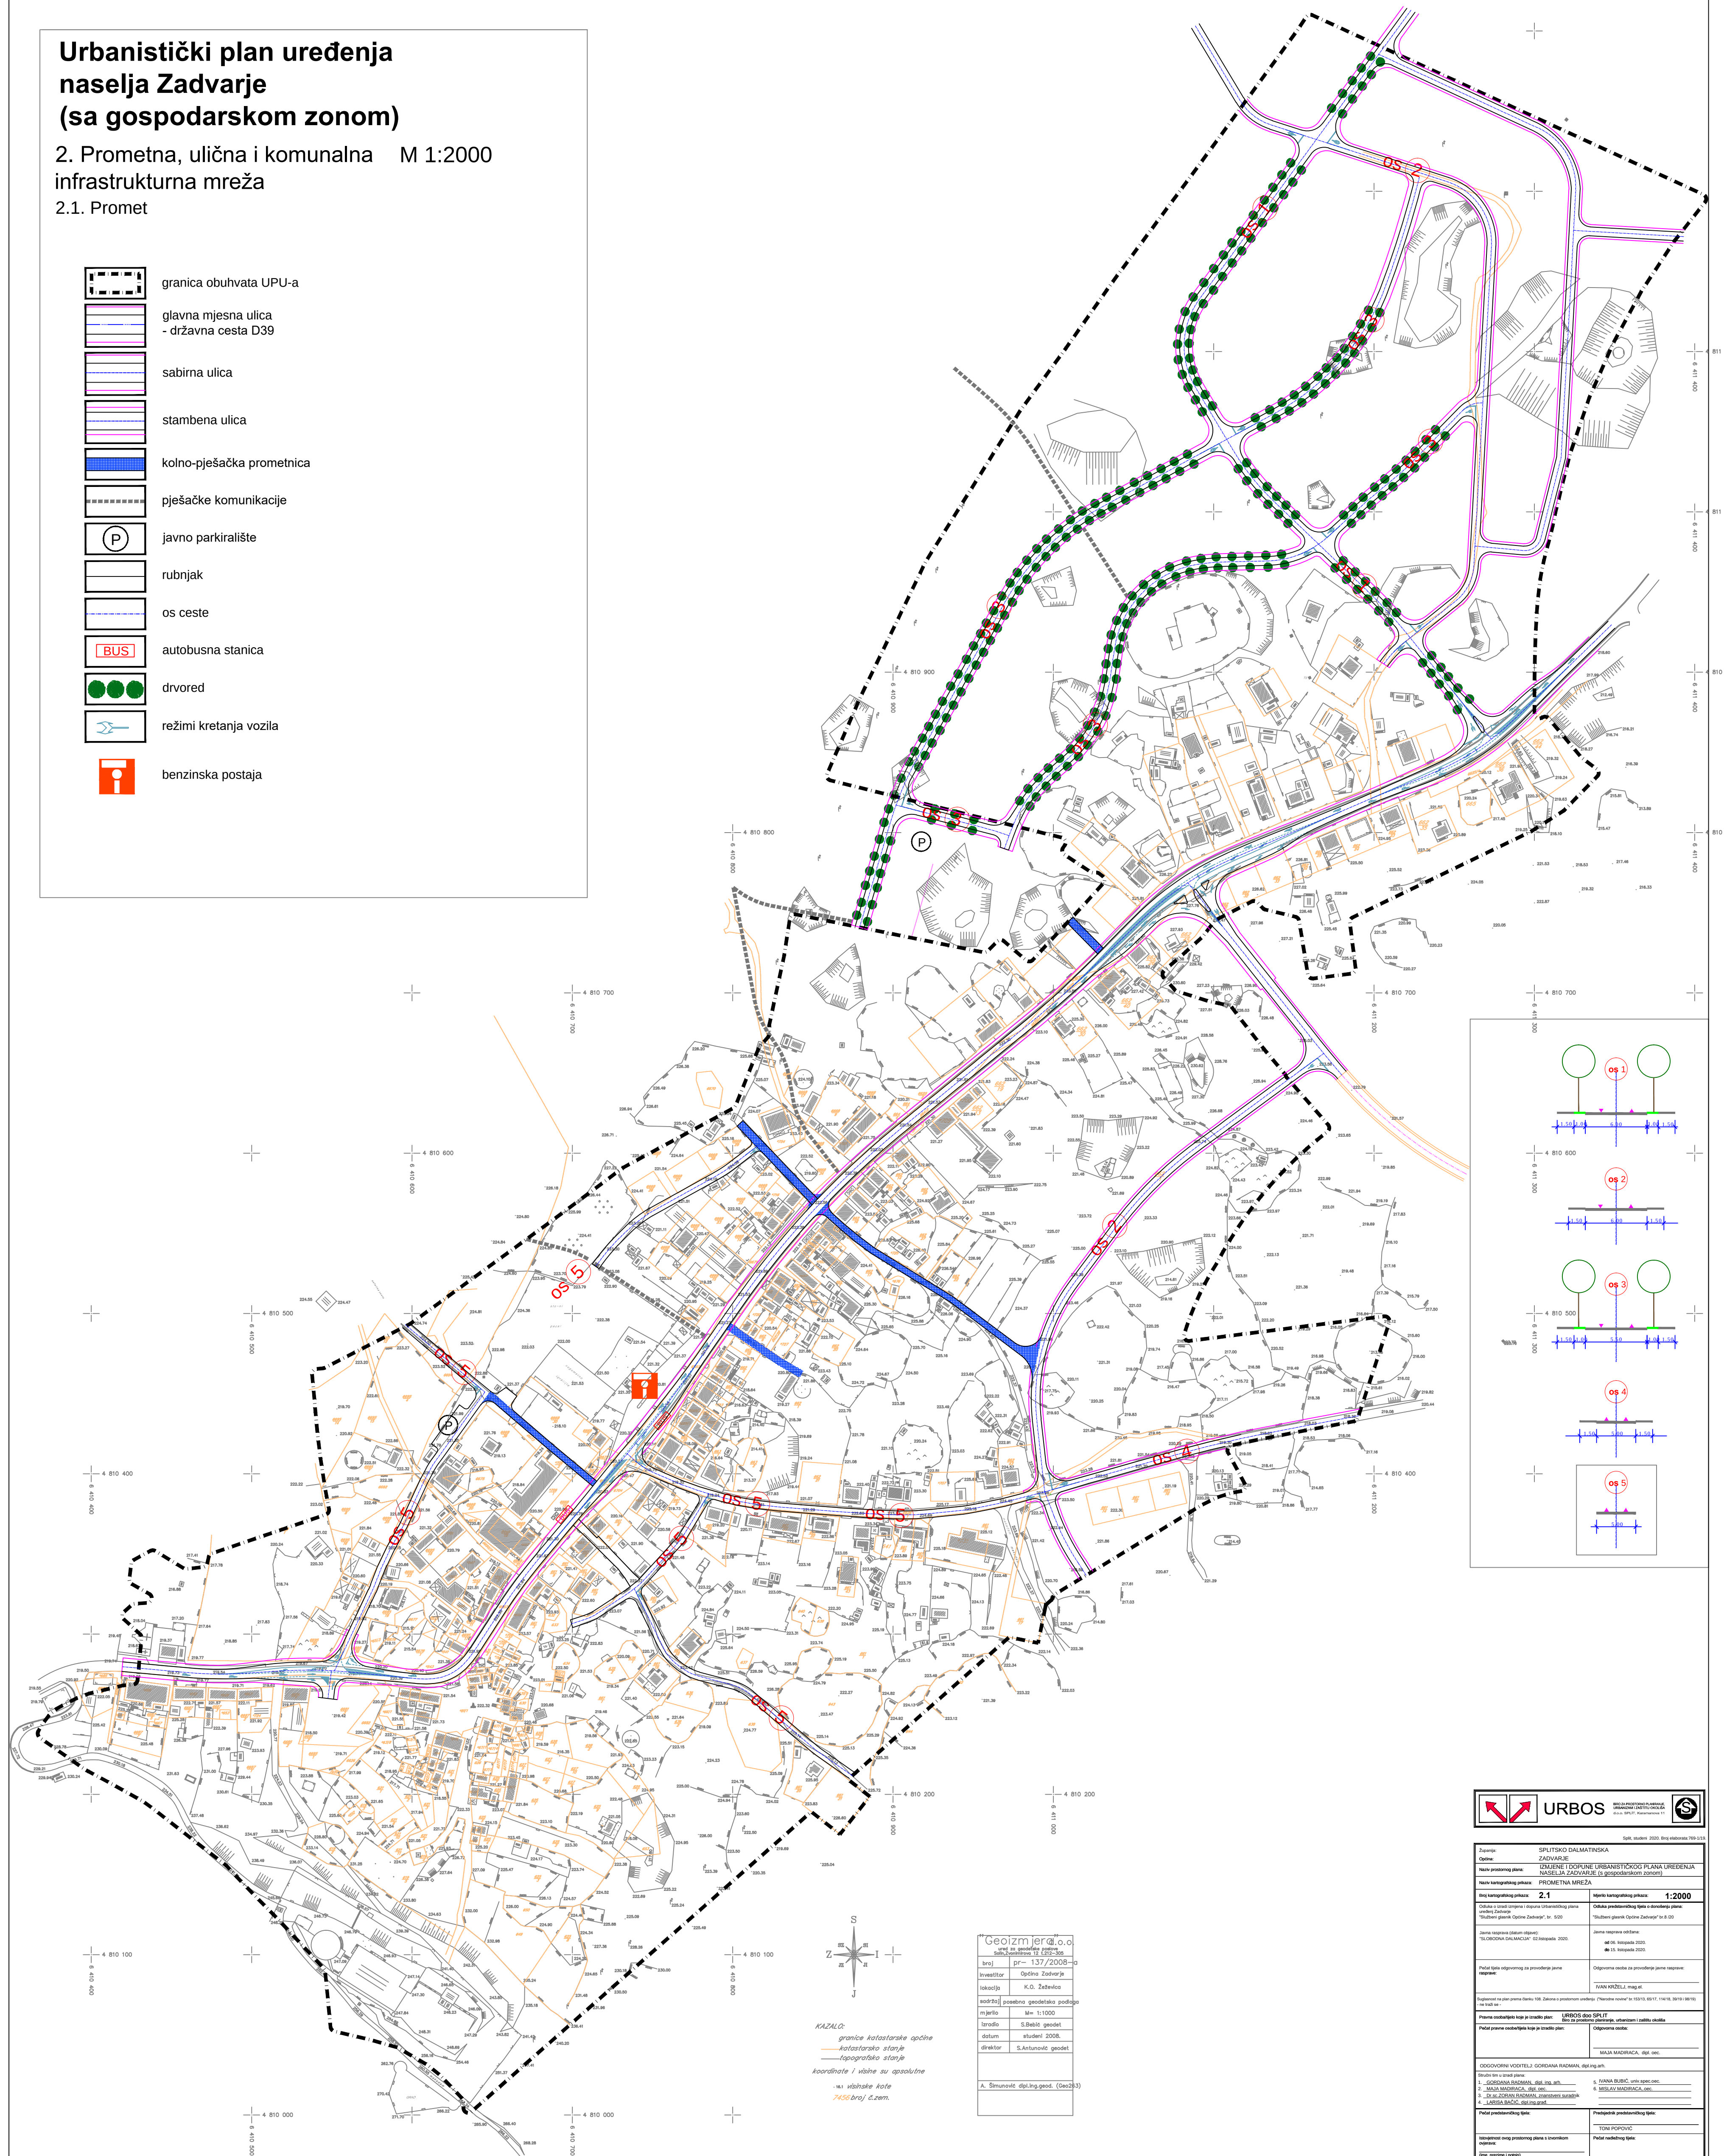


2. Prometna, ulična i komunalna M 1:2000
infrastrukturna mreža

- | | |
|---|--|
|  | granica obuhvata UPU-a |
|  | glavna mjesna ulica
- državna cesta D39 |
|  | sabirna ulica |
|  | stambena ulica |
|  | kolno-pješačka prometnica |
|  | pješačke komunikacije |
|  | |
|  | |
|  | |
|  | |
|  | |
|  | |
|  | |
|  | |
|  | |

[illegible]