Urbanistički plan uređenja gospodarske zone Zadvarje

2.4.A. Vodoopskrbna mreža

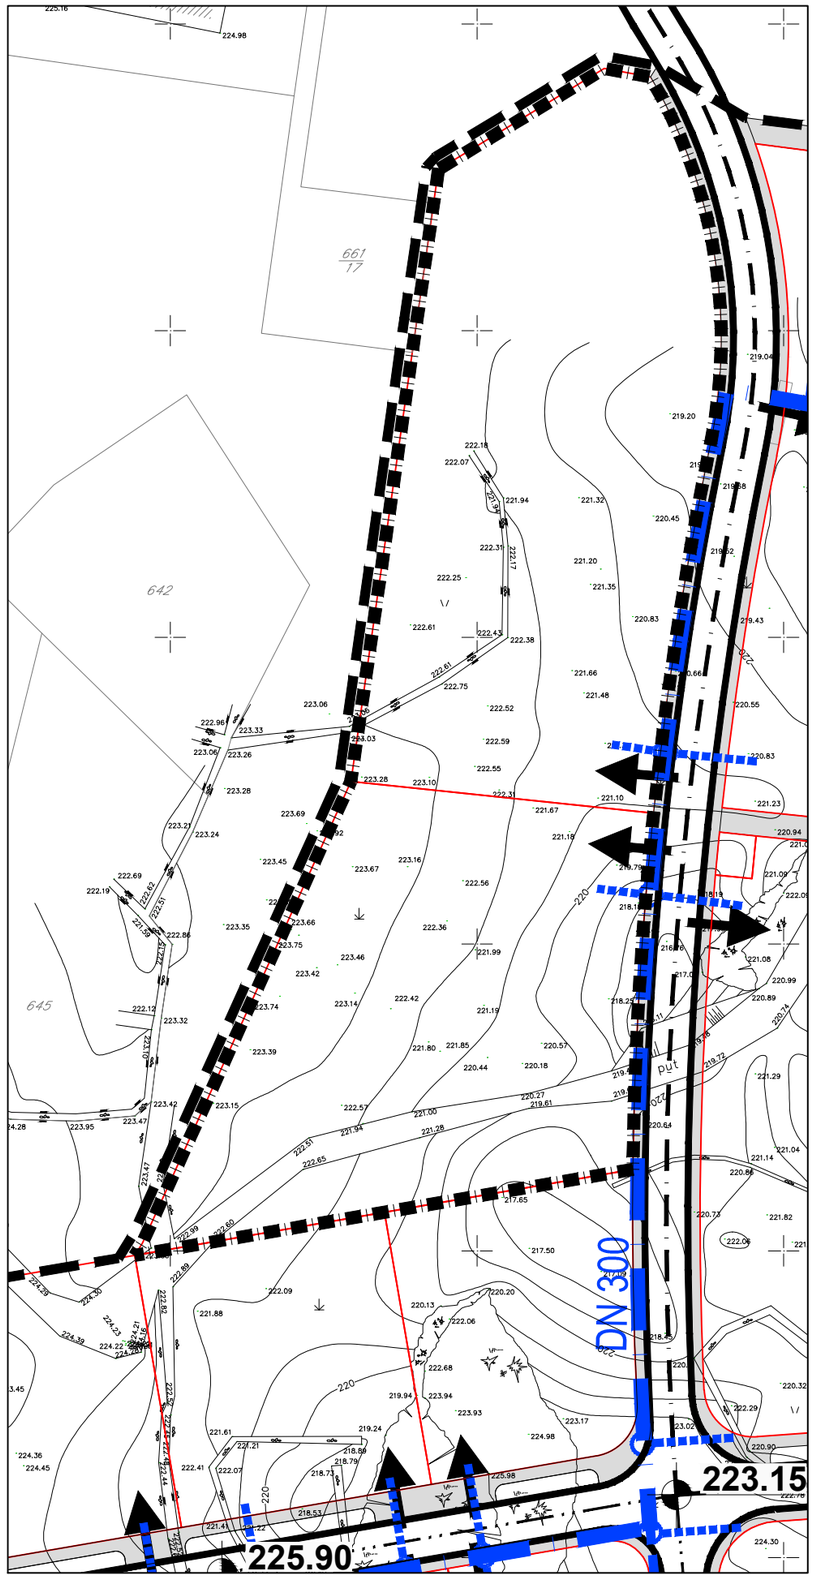

LEGENDA

GRANICA IZMJENA I DOPUNA UPU-A

GRANICA OBUHVATA UPU-A

VODOOPSKRBA

CJEVOVOD

OKNO/MJESTO PRIKLJUČKA

VS — VODOSPREMA /POSTOJEĆA

VS — PLANIRANA VODOSPREMA /DOGRADNJA POSTOJEĆE

PROMETNE POVRŠINE

GLAVNE ULICE

OSTALE ULICE

PJEŠAČKE POVRŠINE

MOGUĆE PRIKLJUČENJE GRAĐEVNIH ČESTICA NA JAVNO PROMETNU POVRŠINU

223.00 — ORIJENTACIJSKE KOTE NIVELETE

GRANICA MOGUĆE GRAĐEVNE ČESTICE

URBOS — BIRO ZA PROSTORNO PLANIRANJE, URBANIZAM I ZAŠTITU OKOLIŠA d.o.o. SPLIT, Karamanova 11

Županija:	SPLITSKO DALMATINSKA		
Općina:	ZADVARJE		
Naziv prostornog plana:	IZMJENE I DOPUNE URBANISTIČKOG PLANA UREĐENJA GOSPODARSKE ZONE ZADVARJE		
Naziv kartografskog prikaza:	VODOOPSKRBNA MREŽA		
Broj kartografskog prikaza:	**2.4.A**	Mjerilo kartografskog prikaza:	**1:1000**
Odluka o izradi izmjena i dopuna Urbanističkog plana uređenja Zadvarje "Službeni glasnik Općine Zadvarje", br. 3/15		Odluka predstavničkog tijela o donošenju plana:	
Javna rasprava (datum objave):		Javni uvid održan:	
Pečat tijela odgovornog za provođenje javne rasprave:		Odgovorna osoba za provođenje javne rasprave: IVAN KRŽELJ, ing.el.	
Pravna osoba/tijelo koje je izradilo plan:	URBOS doo SPLIT Biro za prostorno planiranje, urbanizam i zaštitu okoliša		
Pečat pravne osobe/tijela koje je izradilo plan:		Odgovorna osoba: GORDANA RADMAN, dipl.inž.arh.	
Odgovorni voditelj: Gordana Radman, dipl.ing.arh.;		Koordinator: Dr.sc. Zoran Radman	
Stručni tim u izradi plana: 1. GORDANA RADMAN, dipl. inž. arh. 2. MAJA MADIRACA, dipl. oec. 3. Dr.sc.ZORAN RADMAN, znanstveni suradnik 4. JELENA BOROTA, mag.inž.arh.		5. ANA PASTUOVIĆ,mag.ing.aedif. 6. LARISA BAČIĆ, dipl.ing.građ. 7. IVANA BUBIĆ, univ.spec.oec. 8. MISLAV MADIRACA, stud.oec.	
Pečat predstavničkog tijela:		Predsjednik predstavničkog tijela:	
Istovjetnost ovog prostornog plana s izvornikom ovjerava: (ime, prezime i potpis)		Pečat nadležnog tijela:	