Urbanistički plan uređenja gospodarske zone Zadvarje

4.A. Način i uvjeti gradnje

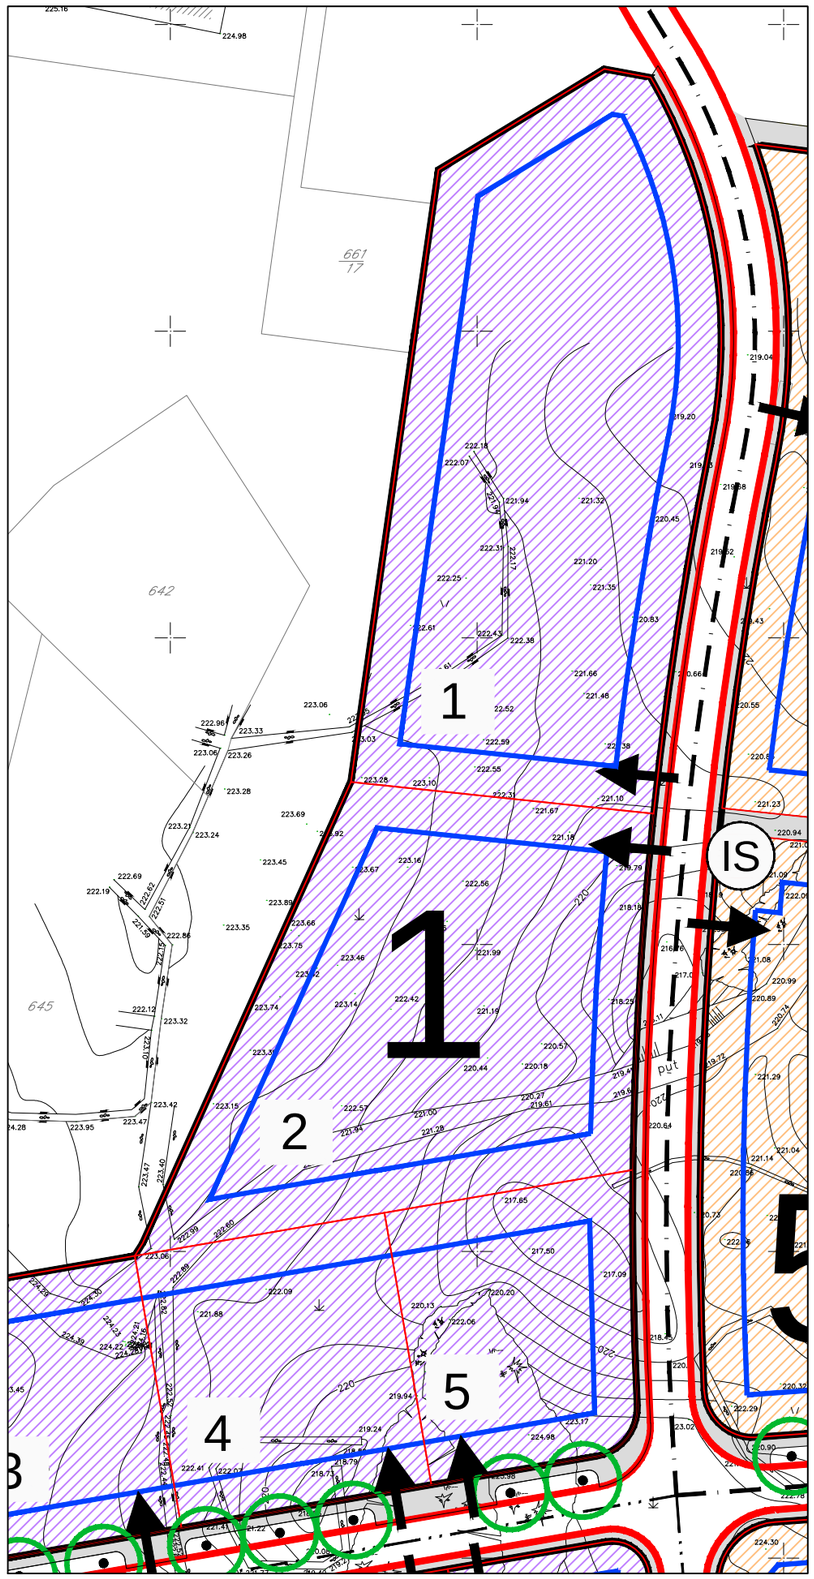

LEGENDA

GRANICA IZMJENA I DOPUNA UPU-A

GRANICA OBUHVATA UPU-A

UVJETI GRADNJE

1 — GRANICA I OZNAKA PROSTORNE CJELINE

GRADIVI DIO MOGUĆE GRAĐEVINSKE ČESTICE

OBVEZNI GRAĐEVNI PRAVAC

ZELENILO U POTEZU

MOGUĆE PRIKLJUČENJE GRAĐEVNIH ČESTICA NA JAVNO PROMETNU POVRŠINU

30 — GRANICA I OZNAKA MOGUĆE GRAĐEVNE ČESTICE

GOSPODARSKA NAMJENA PRETEŽITO PROIZVODNA

GOSPODARSKA NAMJENA PRETEŽITO POSLOVNA

IS — POVRŠINE INFRASTRUKTURNIH SUSTAVA

PROMETNE POVRŠINE

GLAVNE ULICE

OSTALE ULICE

PJEŠAČKE POVRŠINE

URBOS

BIRO ZA PROSTORNO PLANIRANJE, URBANIZAM I ZAŠTITU OKOLIŠA
d.o.o. SPLIT, Karamanova 11

Split, kolovoz 2016. Br.elab. 662/15

Županija:	SPLITSKO DALMATINSKA		
Općina:	ZADVARJE		
Naziv prostornog plana:	IZMJENE I DOPUNE URBANISTIČKOG PLANA UREĐENJA GOSPODARSKE ZONE ZADVARJE		
Naziv kartografskog prikaza:	NAČIN I UVJETI GRADNJE		
Broj kartografskog prikaza:	**4.A**	Mjerilo kartografskog prikaza:	**1:1000**
Odluka o izradi izmjena i dopuna Urbanističkog plana uređenja Zadvarje "Službeni glasnik Općine Zadvarje", br. 3/15		Odluka predstavničkog tijela o donošenju plana: "Službeni glasnik Općine Zadvarje", br. 6/16	
Javna rasprava (datum objave):		Javni uvid održan: od: 17.11.2015. do: 24.11.2015.	
Pečat tijela odgovornog za provođenje javne rasprave:		Odgovorna osoba za provođenje javne rasprave: IVAN KRŽELJ, ing.el.	
Pravna osoba/tijelo koje je izradilo plan:	URBOS doo SPLIT Biro za prostorno planiranje, urbanizam i zaštitu okoliša		
Pečat pravne osobe/tijela koje je izradilo plan:		Odgovorna osoba: GORDANA RADMAN, dipl.inž.arh.	
Odgovorni voditelj: Gordana Radman, dipl.ing.arh.;		Koordinator: Dr.sc. Zoran Radman	
Stručni tim u izradi plana: 1. GORDANA RADMAN, dipl. inž. arh. 2. MAJA MADIRACA, dipl. oec. 3. Dr.sc.ZORAN RADMAN, znanstveni suradnik 4. JELENA BOROTA, mag.inž.arh.		5. ANA PASTUOVIĆ,mag.ing.aedif. 6. LARISA BAČIĆ, dipl.ing.građ. 7. IVANA BUBIĆ, univ.spec.oec. 8. MISLAV MADIRACA, stud.oec.	
Pečat predstavničkog tijela:		Predsjednik predstavničkog tijela: Tonči Popović	
Istovjetnost ovog prostornog plana s izvornikom ovjerava: (ime, prezime i potpis)		Pečat nadležnog tijela:	