Urbanistički plan uređenja naselja Zadvarje (sa gospodarskom zonom)

2.Prometna, ulična i komunalna infrastrukturna mreža

M 1:2000

2.4. Elektroenergetika

granica obuhvata UPU-a

Distribucija - vodovi i objekti

- TS 10 (20) / 0,4 kV- postojeća
- TS 10 (20) / 0,4 kV- planirana
- DV 10 kV - postojeće
- KB 20 kV - postojeće
- KB 20 kV - UKIDA SE
- KB 20 kV - planirano

Prijenos - dalekovodi

- DV 220 kV - postojeće

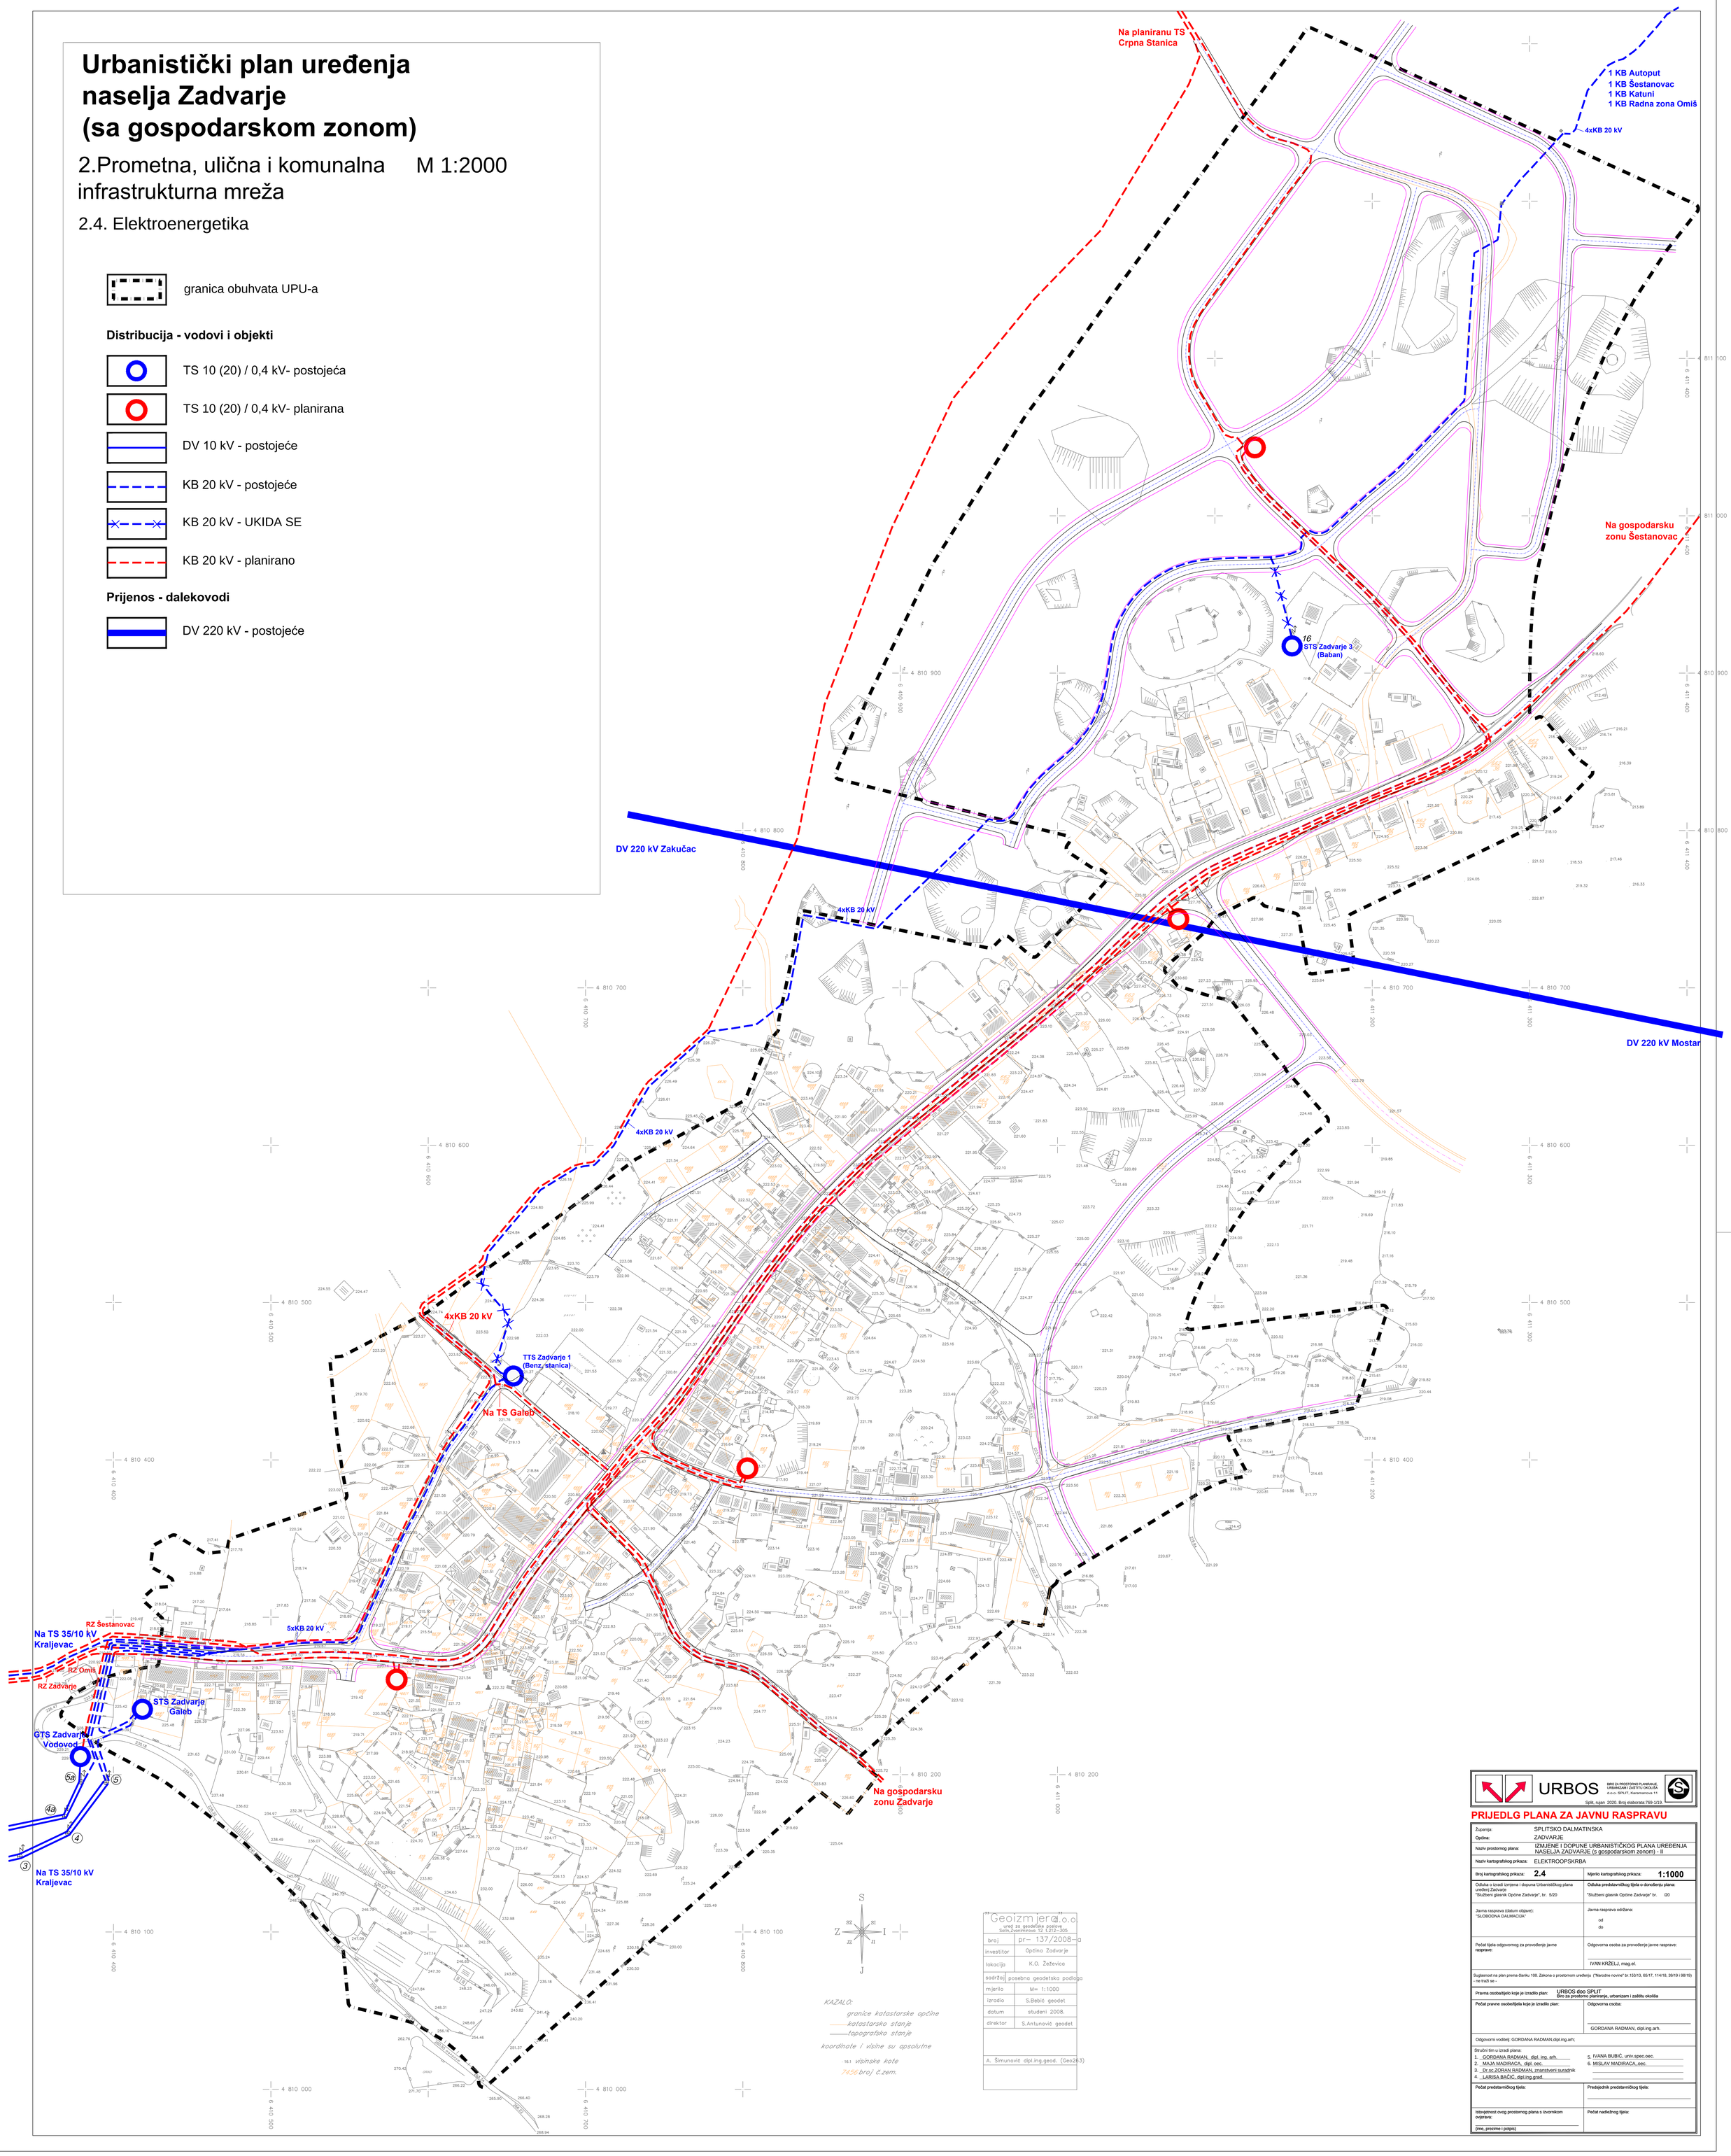

KAZALO:
- granice katastarske općine
- katastarsko stanje
- topografsko stanje
- koordinate i visine su apsolutne
- 16.1 visinske kote
- 7456 broj č.zem.

Geoizmjera d.o.o. ured za geodetske poslove Split, Zvonimirova 12 1,212-305	
broj	pr- 137/2008-a
investitor	Općina Zadvarje
lokacija	K.O. Žeževica
sadržaj	posebna geodetska podloga
mjerilo	M= 1:1000
izradio	S.Bebić geodet
datum	studeni 2008.
direktor	S.Antunović geodet
A. Šimunović dipl.ing.geod. (Geo263)	

URBOS BIRO ZA PROSTORNO PLANIRANJE, URBANIZAM I ZAŠTITU OKOLIŠA d.o.o. SPLIT, Karamanova 11

Split, rujan 2020. Broj elaborata:769-1/19

PRIJEDLG PLANA ZA JAVNU RASPRAVU

Županija:	SPLITSKO DALMATINSKA
Općina:	ZADVARJE
Naziv prostornog plana:	IZMJENE I DOPUNE URBANISTIČKOG PLANA UREĐENJA NASELJA ZADVARJE (s gospodarskom zonom) - II
Naziv kartografskog prikaza:	ELEKTROOPSKRBA
Broj kartografskog prikaza: **2.4**	Mjerilo kartografskog prikaza: **1:1000**
Odluka o izradi izmjena i dopuna Urbanističkog plana uređenj Zadvarje "Službeni glasnik Općine Zadvarje", br. 5/20	Odluka predstavničkog tijela o donošenju plana: "Službeni glasnik Općine Zadvarje" br. /20
Javna rasprava (datum objave): "SLOBODNA DALMACIJA"	Javna rasprava održana: od do
Pečat tijela odgovornog za provođenje javne rasprave:	Odgovorna osoba za provođenje javne rasprave: IVAN KRŽELJ, mag.el.
Suglasnost na plan prema članku 108. Zakona o prostornom uređenju. ("Narodne novine" br.153/13, 65/17, 114/18, 39/19 i 98/19) - ne traži se -	
Pravna osoba/tijelo koje je izradilo plan: URBOS doo SPLIT Biro za prostorno planiranje, urbanizam i zaštitu okoliša	
Pečat pravne osobe/tijela koje je izradilo plan:	Odgovorna osoba: GORDANA RADMAN, dipl.ing.arh.
Odgovorni voditelj: GORDANA RADMAN,dipl.ing.arh;	
Stručni tim u izradi plana: 1. GORDANA RADMAN, dipl. ing. arh. 2. MAJA MADIRACA, dipl. oec. 3. Dr.sc.ZORAN RADMAN, znanstveni suradnik 4. LARISA BAĆIĆ, dipl.ing.građ.	5. IVANA BUBIĆ, univ.spec.oec. 6. MIŠLAV MADIRACA, oec.
Pečat predstavničkog tijela:	Predsjednik predstavničkog tijela:
Istovjetnost ovog prostornog plana s izvornikom ovjerava: (ime, prezime i potpis)	Pečat nadležnog tijela: