












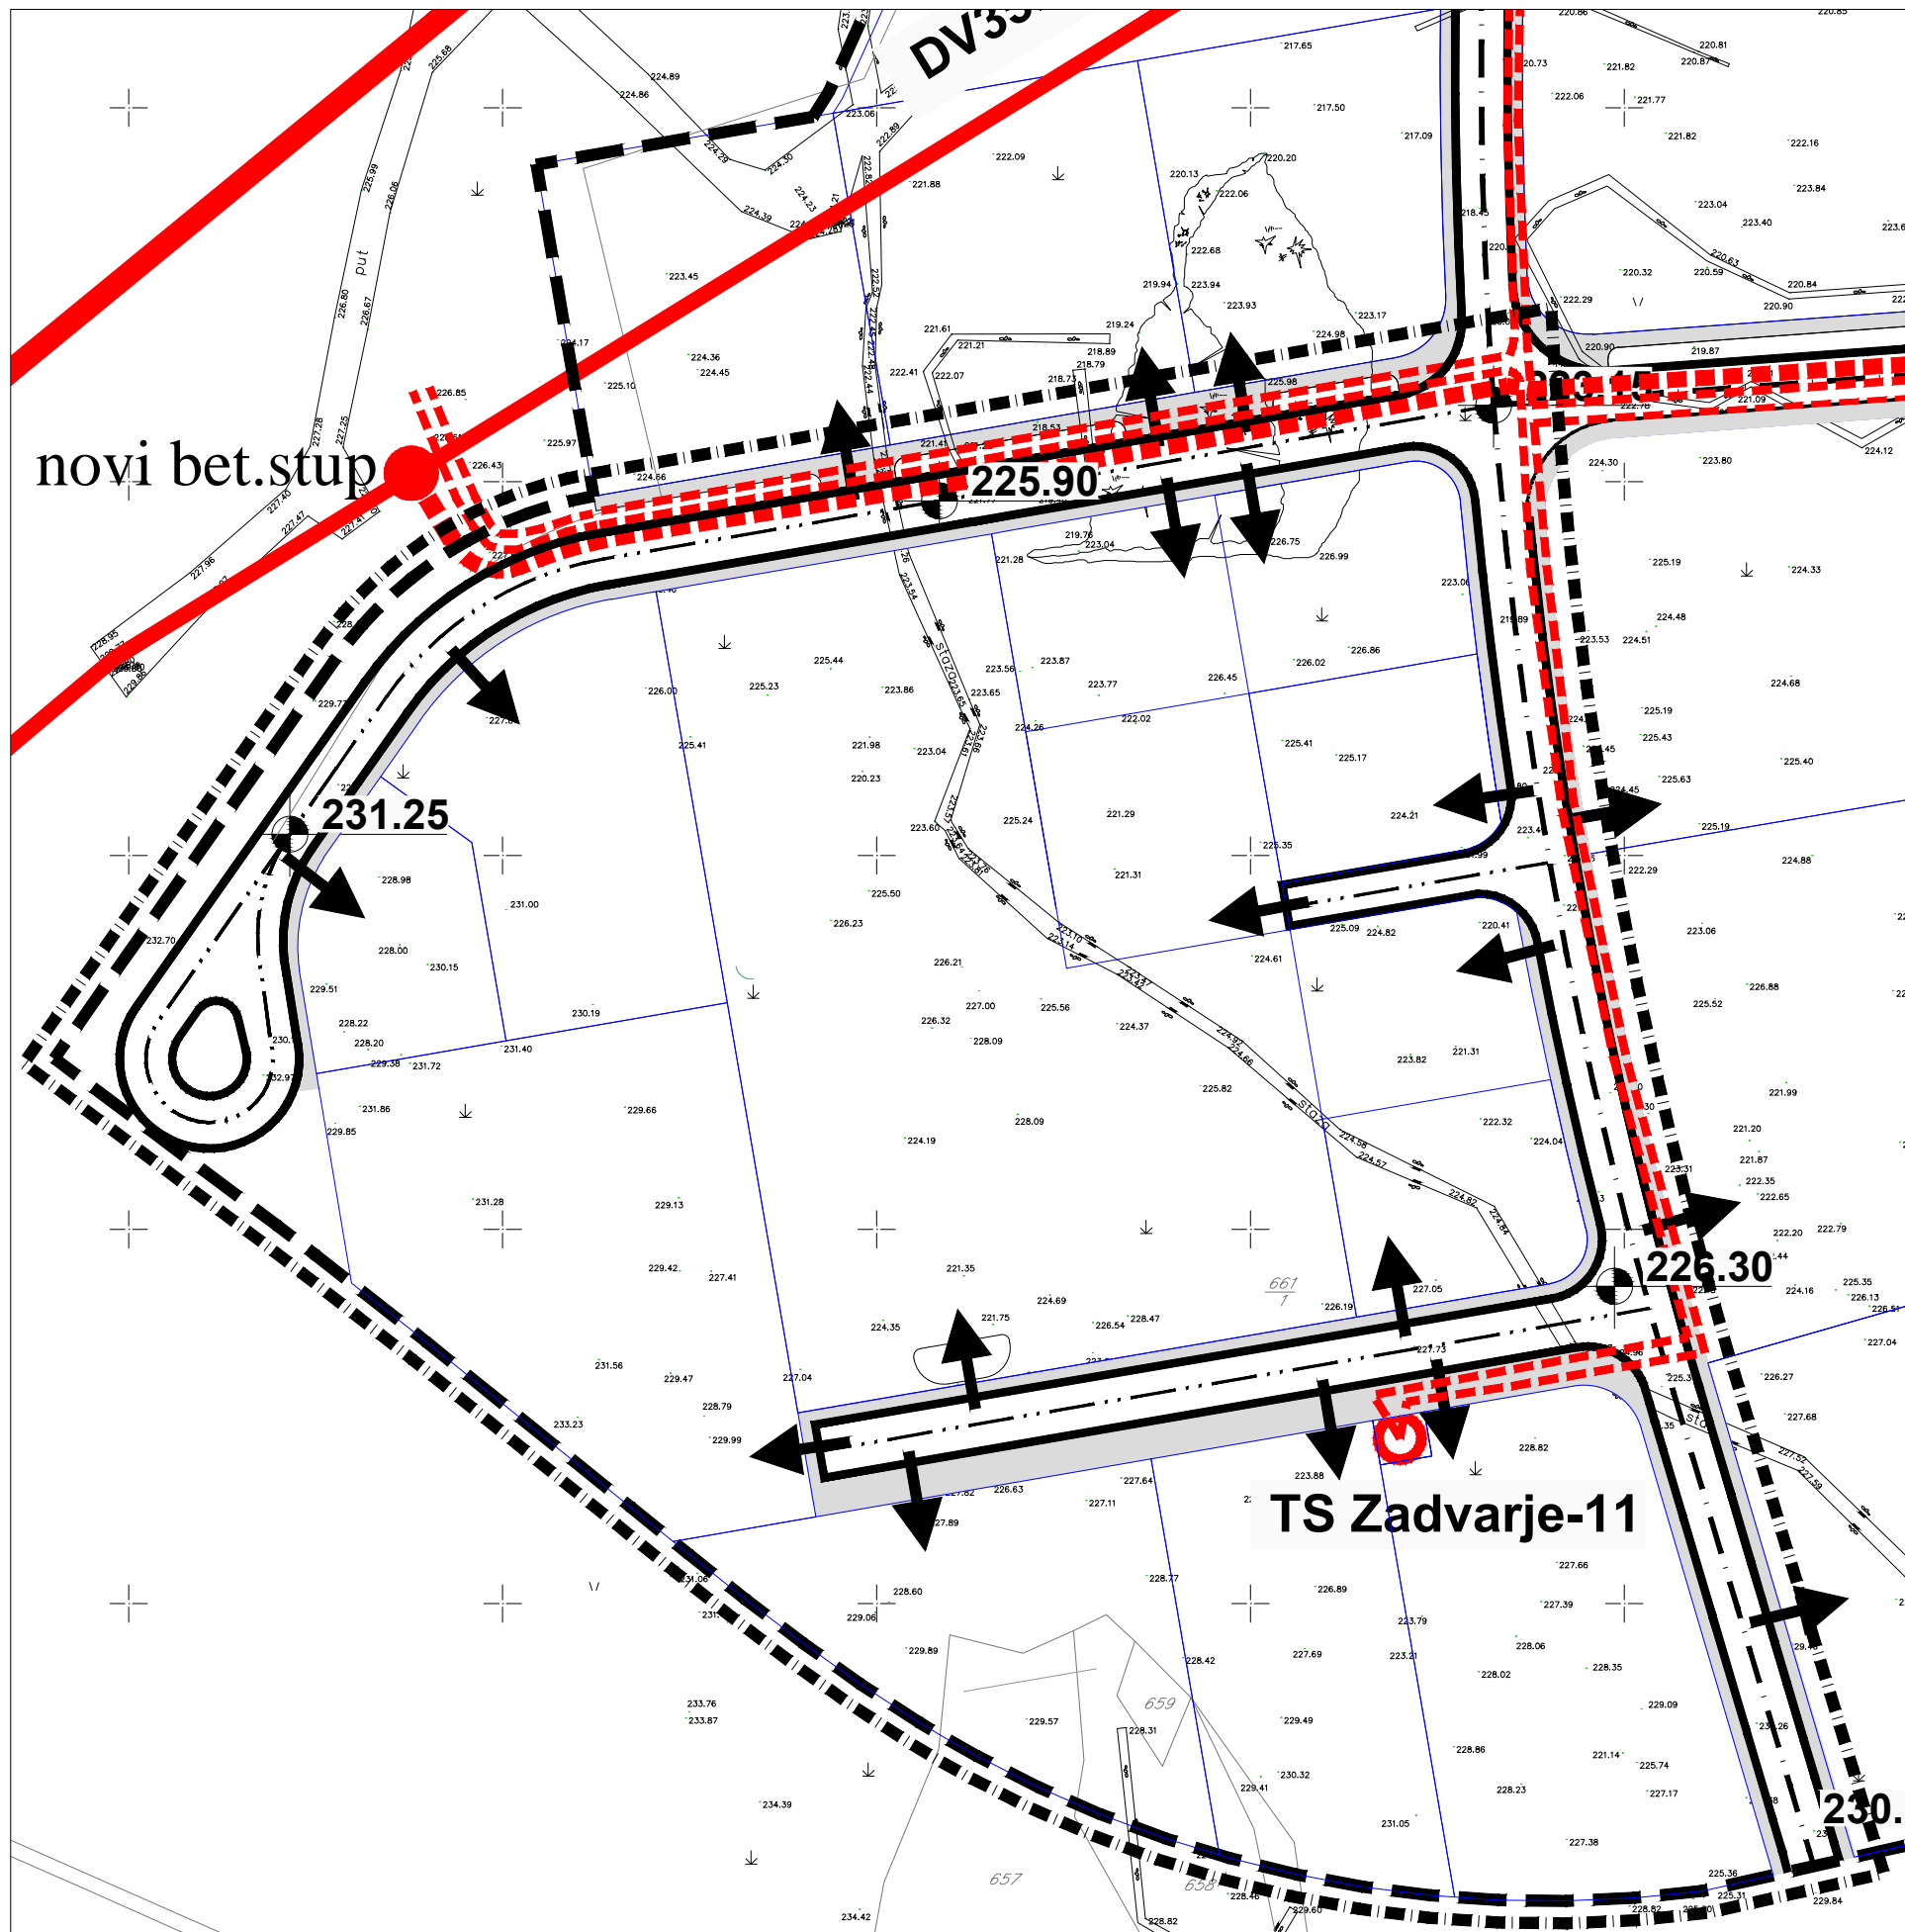



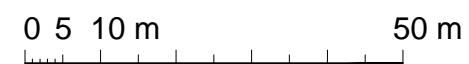
Urbanistički plan uređenja gospodarske zone Zadvarje

2.2.B. Energetski sustav

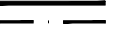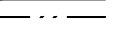

LEGENDA

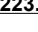-  GRANICA IZMJENA I DOPUNA UPU-A
-  GRANICA OBUHVATA UPU-A
- GRANICA**
-  OBUHVAT URBANISTIČKOG PLANA UREĐENJA
- ELEKTROENERGETIKA**
-  TS 10-20/0,4 kV
-  DV 110 kV postojeći
-  DV 35 kV - postojeći
-  KB 35 kV
-  KB 20 kV
- PROMETNE POVRŠINE**
-  GLAVNE ULICE
-  OSTALE ULICE
-  PJEŠAČKE POVRŠINE
-  MOGUĆE PRIKLJUČENJE GRAĐEVNIH ČESTICA NA JAVNO PROMETNU POVRŠINU
-  ORIJENTACIJSKE KOTE NIVELETE
-  GRANICA MOGUĆE GRAĐEVNE ČESTICE





URBOS

BIRO ZA PROSTORNO PLANIRANJE,
URBANIZAM I ZAŠTITU OKOLIŠA
d.o.o., SPLIT, Karamanova 11
Split, lipanj 2019. Br.elab. 769/19



Županija:	SPLITSKO DALMATINSKA									
Općina:	ZADVARJE									
Naziv prostornog plana:	IZMJENE I DOPUNE URBANISTIČKOG PLANA UREĐENJA GOSPODARSKE ZONE ZADVARJE									
Naziv kartografskog prikaza:	ENERGETSKI SUSTAV									
Broj kartografskog prikaza:	2.2.B	Mjerilo kartografskog prikaza: 1:1000								
Odluka o izradi izmjena i dopuna Urbanističkog plana uređenja Zadvarje	"Službeni glasnik Općine Zadvarje", br. 4/19.	Odluka predstavničkog tijela o donošenju plana: "Službeni glasnik Općine Zadvarje", br. 10/19.								
Javna rasprava (datum objave):	"Večernji list" od 18. srpnja 2019.	Javni uvid održan: 22. srpnja do 30. srpnja 2019.								
Pečat tijela odgovornog za provođenje javne rasprave:		Odgovorna osoba za provođenje javne rasprave: IVAN KRŽELJ, ing.el.								
Pravna osoba/tijelo koje je izradilo plan:	URBOS doo SPLIT Biro za prostorno planiranje, urbanizam i zaštitu okoliša									
Pečat pravne osobe/tijela koje je izradilo plan:		Odgovorna osoba: GORDANA RADMAN, dipl.inž.arh.								
Odgovorni voditelj:	Gordana Radman, dipl.ing.arh.;	Koordinator: Dr.sc. Zoran Radman								
Stručni tim u izradi plana:	<table style="width: 100%; border: none;"> <tr> <td>1. GORDANA RADMAN, dipl. inž. arh.</td> <td>5. IVANA BUBIĆ, univ.spec.oec.</td> </tr> <tr> <td>2. MAJA MADIRACA, dipl. oec.</td> <td>6. MISLAV MADIRACA, man. EU fondova</td> </tr> <tr> <td>3. Dr.sc.ZORAN RADMAN, znanstveni suradnik</td> <td>7. _____</td> </tr> <tr> <td>4. LARISA BAČIĆ, dipl.ing.građ</td> <td>8. _____</td> </tr> </table>		1. GORDANA RADMAN, dipl. inž. arh.	5. IVANA BUBIĆ, univ.spec.oec.	2. MAJA MADIRACA, dipl. oec.	6. MISLAV MADIRACA, man. EU fondova	3. Dr.sc.ZORAN RADMAN, znanstveni suradnik	7. _____	4. LARISA BAČIĆ, dipl.ing.građ	8. _____
1. GORDANA RADMAN, dipl. inž. arh.	5. IVANA BUBIĆ, univ.spec.oec.									
2. MAJA MADIRACA, dipl. oec.	6. MISLAV MADIRACA, man. EU fondova									
3. Dr.sc.ZORAN RADMAN, znanstveni suradnik	7. _____									
4. LARISA BAČIĆ, dipl.ing.građ	8. _____									
Pečat predstavničkog tijela:		Predsjednik predstavničkog tijela: Tonči Popović								
Istovjetnost ovog prostornog plana s izvornikom ovjerava:	Pečat nadležnog tijela: (ime, prezime i potpis)									