

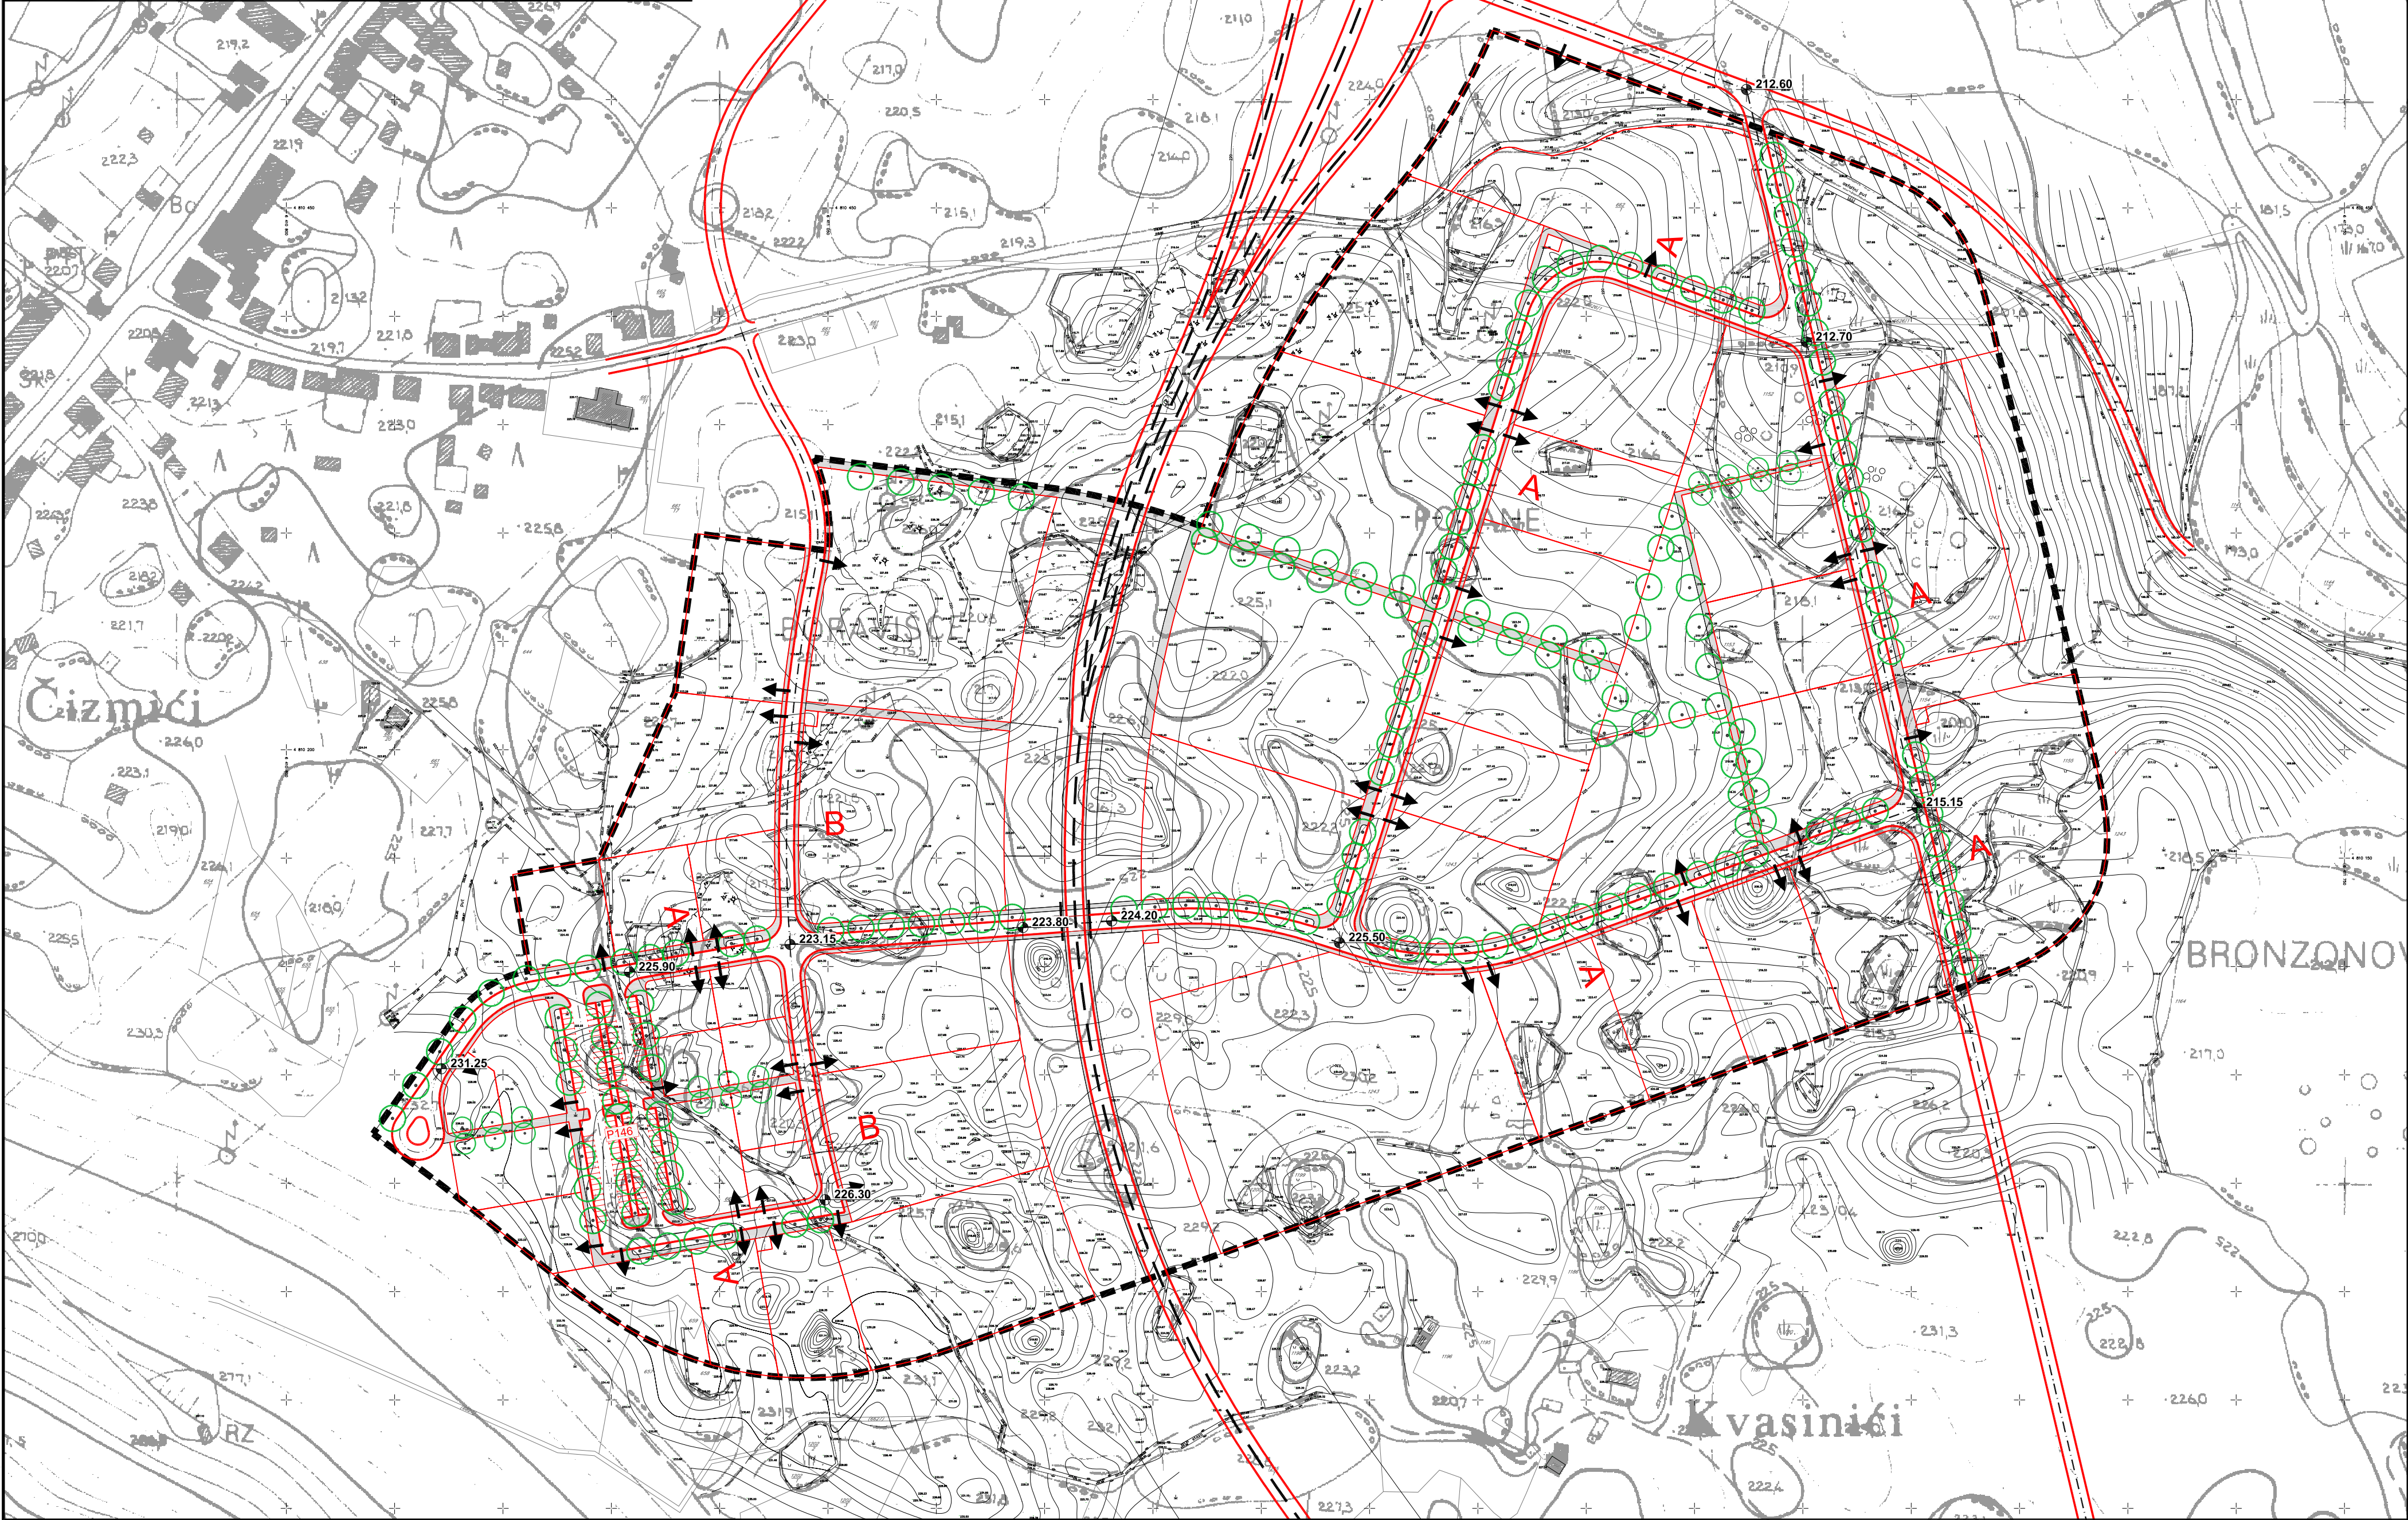


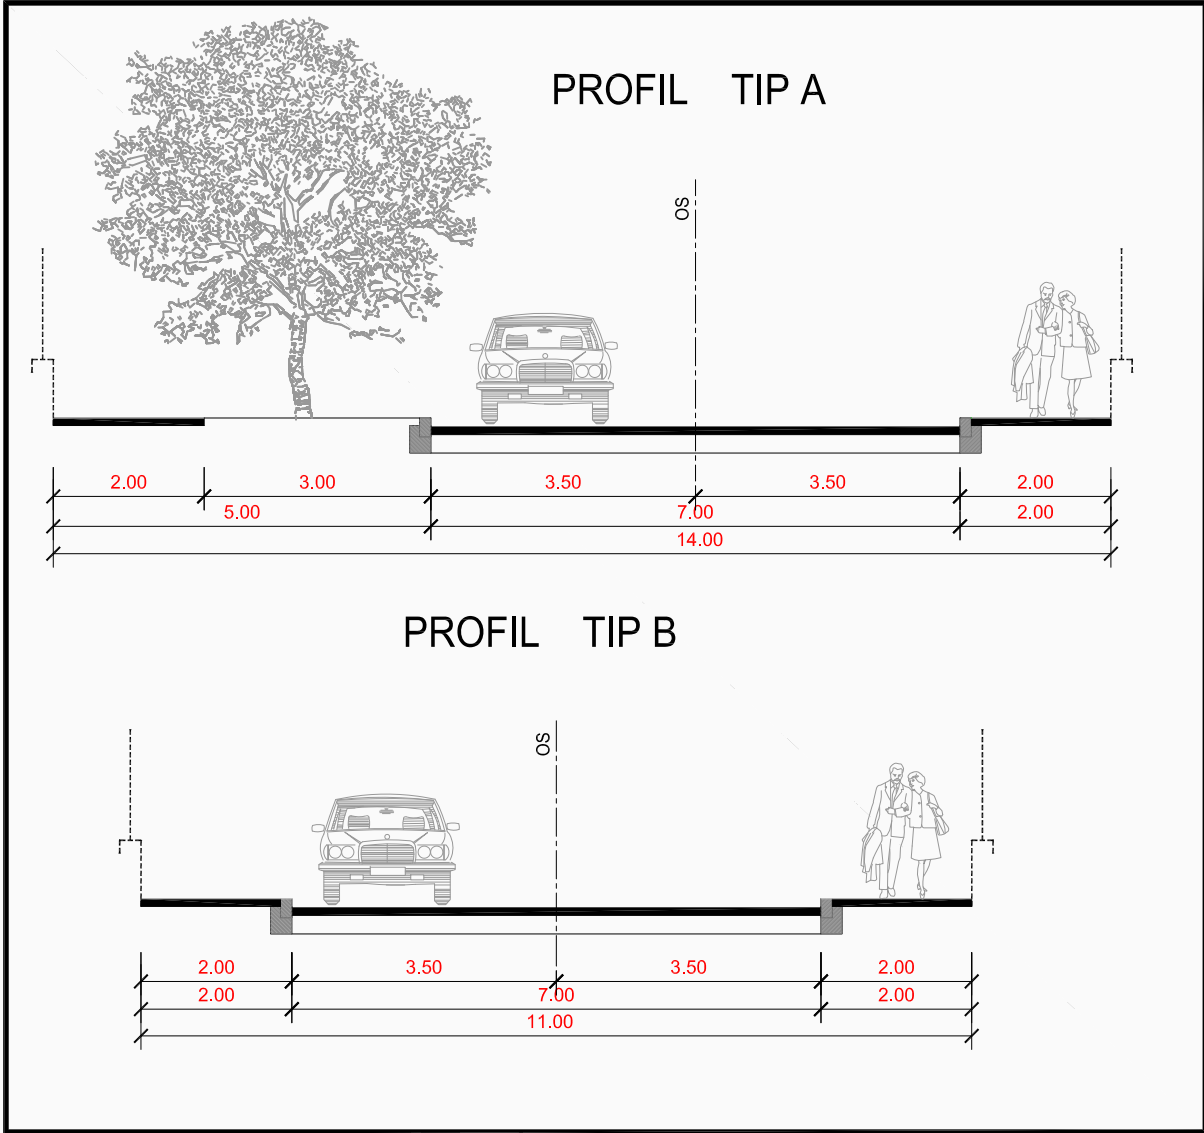

IZMJENE I DOPUNE URBANISTIČKOG PLANA UREĐENJA GOSPODARSKE ZONE ZADVARJE

2.a. PROMET

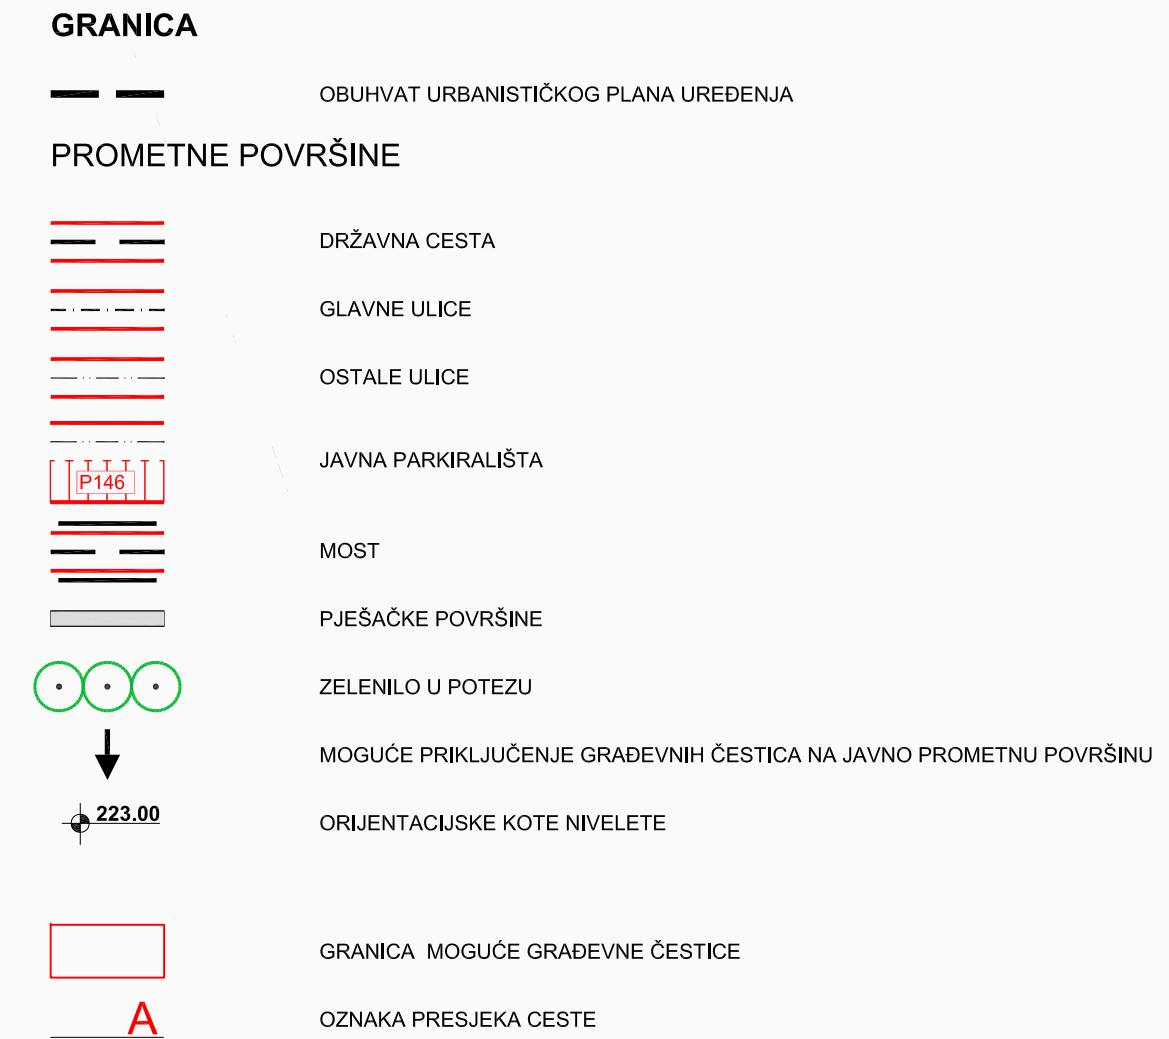

645/10, rujan 2010.

Županija:	SPLITSKO DALMATINSKA
Općina:	ZADVARJE
Naziv prostornog plana:	IZMJENE I DOPUNE URBANISTIČKOG PLANA UREĐENJA GOSPODARSKE ZONE ZADVARJE
Naziv kartografskog prikaza:	PROMET
Broj kartografskog prikaza:	2.a.
Mjerilo kartografskog prikaza:	1:2000
Odluka o Izradi plana: (službeno glasilu): Službeni glasnik Općine Zadarje br. 05/09	Odluka predstavničkog tijela o donošenju plana: (službeno glasilu): Službeni glasnik Općine Zadarje br. 4/10
Javna rasprava (datum objave): "Slobodna Dalmacija", 13.04.2010.	Javni uvid održan: od: 28.04.2010. do: 13.05.2010.
Pečat tijela odgovornog za provođenje javne rasprave:	Odgovorna osoba za provođenje javne rasprave: BRANKO KRNIČ
Pravna osoba/tijelo koje je izradilo plan:	URBOS d.o.o. SPLIT Biro za prostorno planiranje, urbanizam i zaštitu okoliša
Pečat pravne osobe/tijela koje je izradilo plan:	Odgovorna osoba: MAJA MADIRACA, dipl. oec.
Odgovorni voditelj: GORDANA RADMAN, dipl.ing.arh.	
Stručni tim u izradi plana: 1. GORDANA RADMAN, dipl.ing.arh. 2. MAJA MADIRACA, dipl. oec. 3. KATARINA PULJIĆ, dipl.ing.arh. 4. HRVOJE BOTA, dipl.ing.arh.	5. dr.sc.ZORAN RADMAN 6. SEKA ROJE, arh. tehn. 7. 8.
Pečat predstavničkog tijela:	Predsjednik predstavničkog tijela: Milica Sančić
Istovjetnost ovog prostornog plana s izvornikom ovjerava: (ime, prezime i potpis)	Pečat nadležnog tijela: