Urbanistički plan uređenja naselja Zadvarje (sa gospodarskom zonom)

2.Prometna, ulična i komunalna infrastrukturna mreža — M 1:2000

2.5. Pošta i telekomunikacije

granica obuhvata UPU-a

Vodovi i kanali

magistralni vodovi i kanali

korisnički i spojni vodovi i kanali

područna centrala

poštanski ured

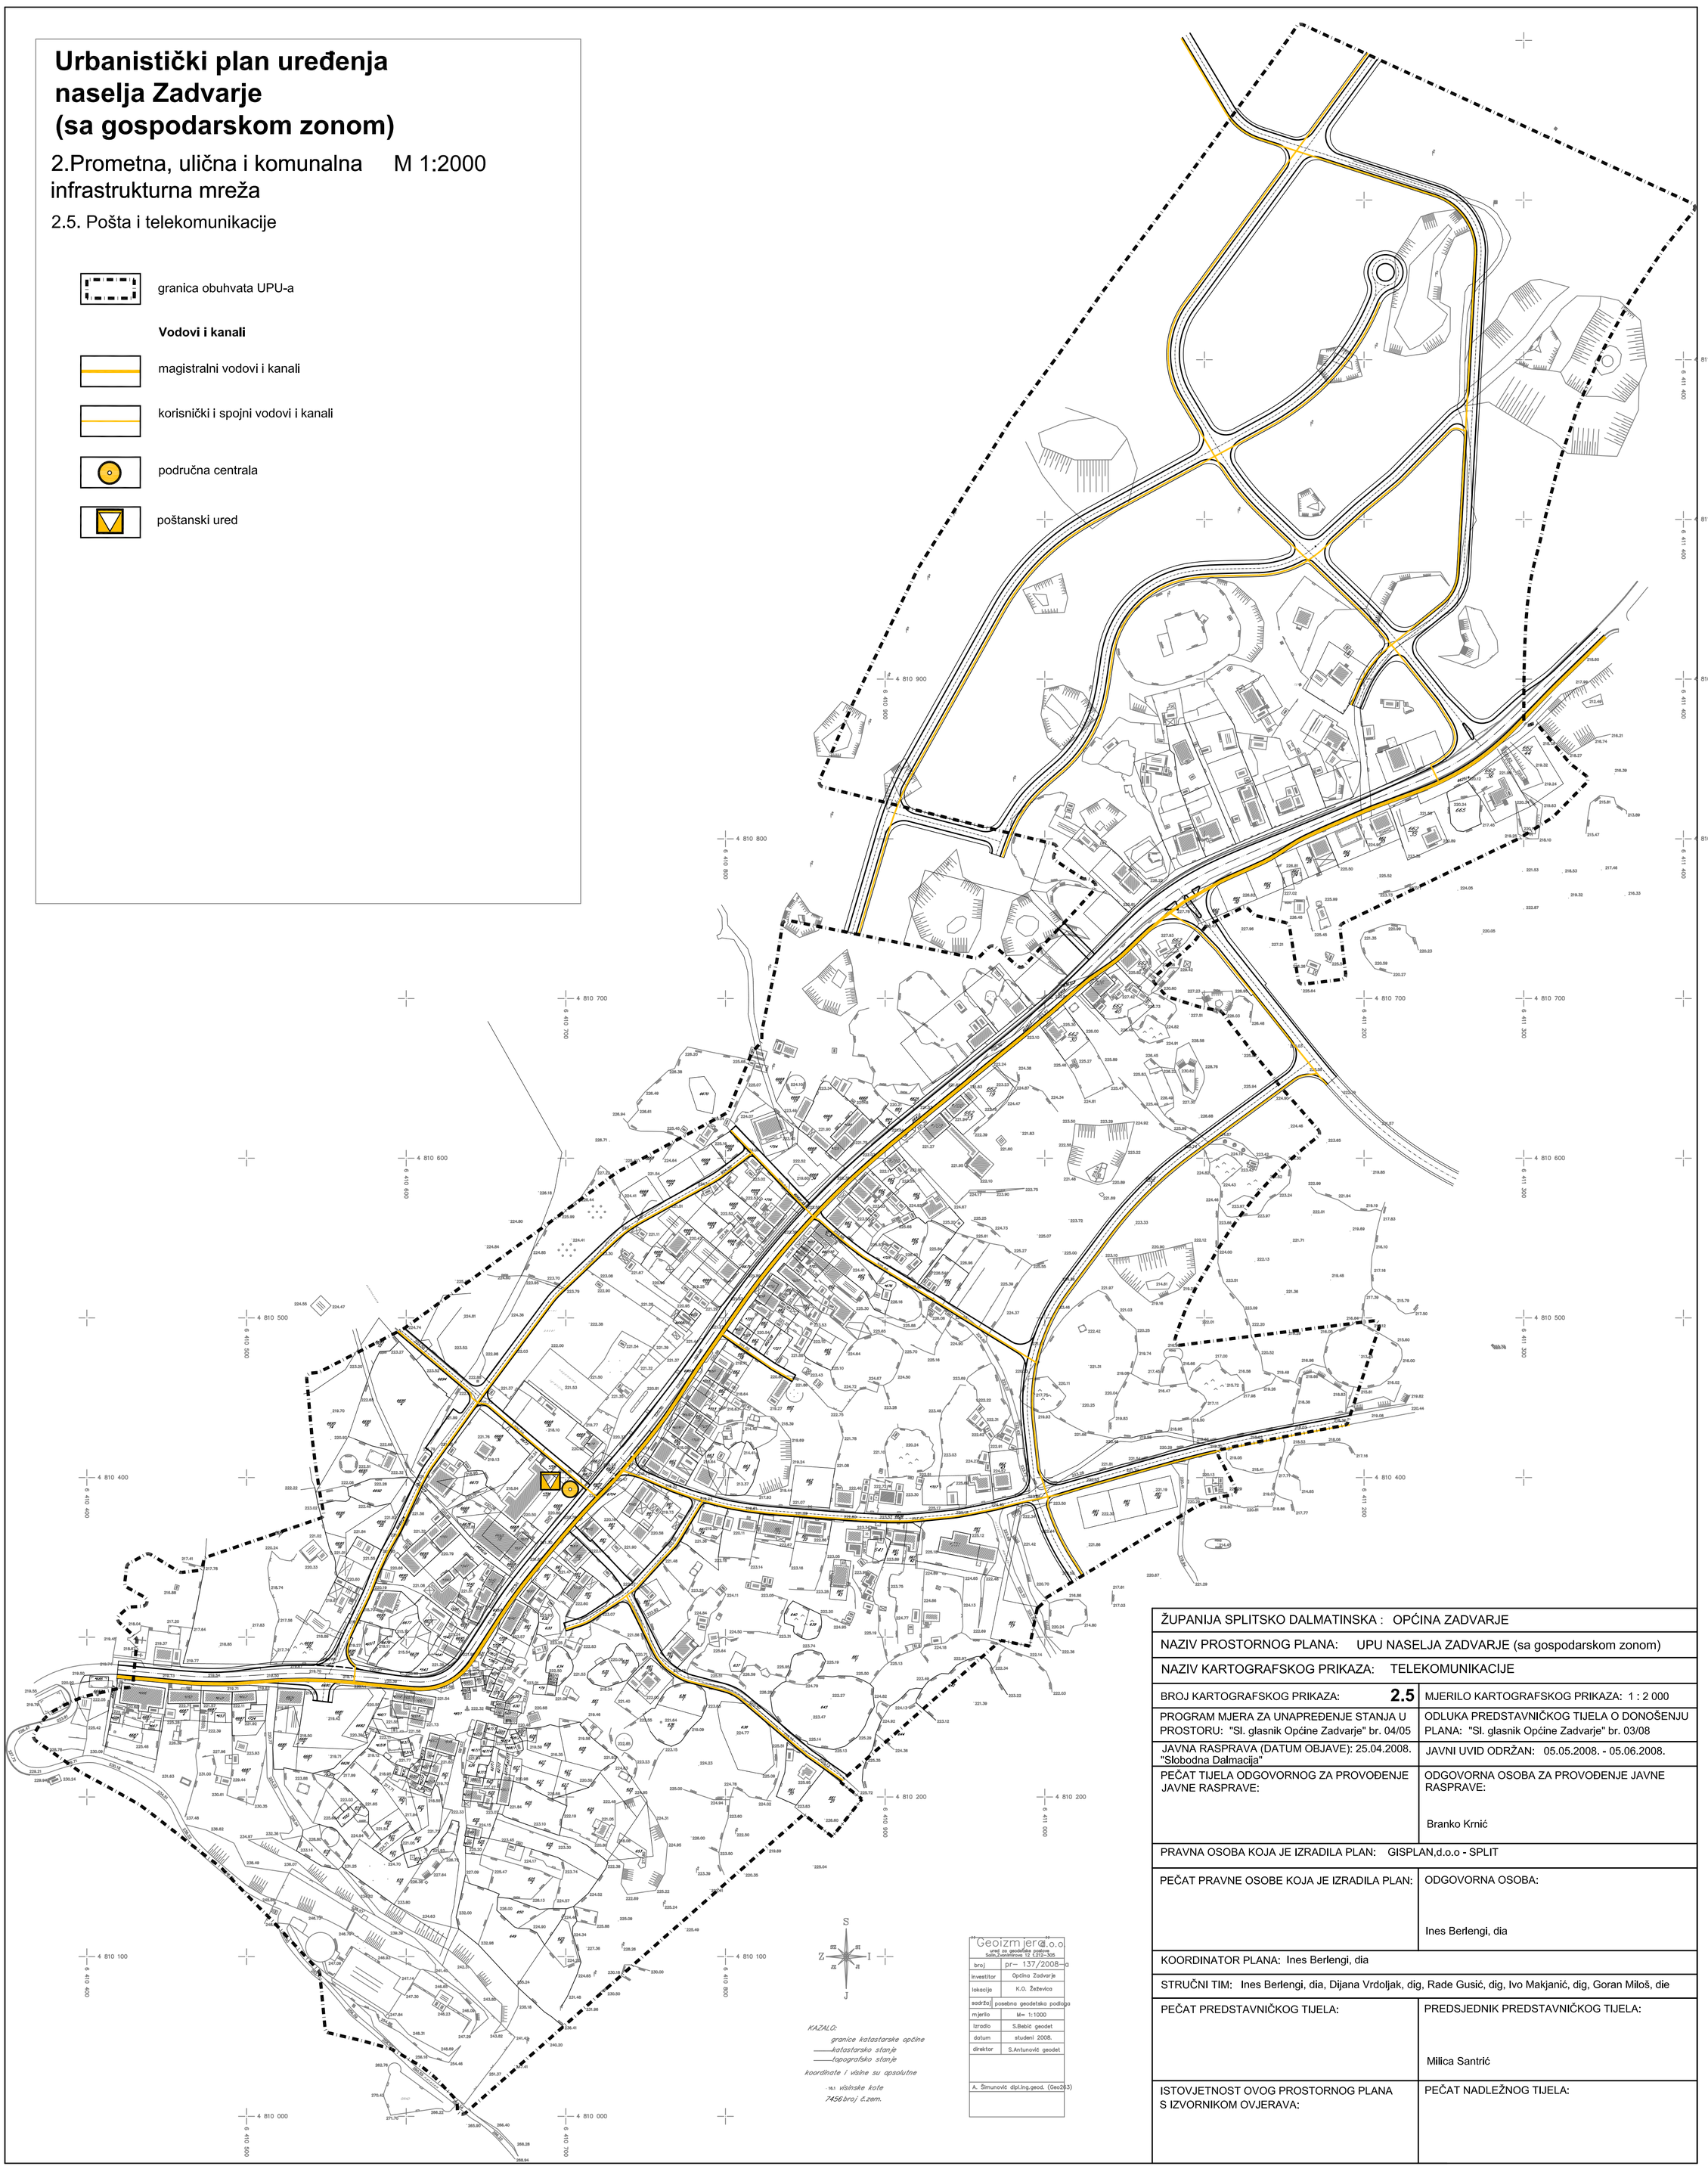

ŽUPANIJA SPLITSKO DALMATINSKA : OPĆINA ZADVARJE	
NAZIV PROSTORNOG PLANA: UPU NASELJA ZADVARJE (sa gospodarskom zonom)	
NAZIV KARTOGRAFSKOG PRIKAZA: TELEKOMUNIKACIJE	
BROJ KARTOGRAFSKOG PRIKAZA: **2.5**	MJERILO KARTOGRAFSKOG PRIKAZA: 1 : 2 000
PROGRAM MJERA ZA UNAPREĐENJE STANJA U PROSTORU: "Sl. glasnik Općine Zadvarje" br. 04/05	ODLUKA PREDSTAVNIČKOG TIJELA O DONOŠENJU PLANA: "Sl. glasnik Općine Zadvarje" br. 03/08
JAVNA RASPRAVA (DATUM OBJAVE): 25.04.2008. "Slobodna Dalmacija"	JAVNI UVID ODRŽAN: 05.05.2008. - 05.06.2008.
PEČAT TIJELA ODGOVORNOG ZA PROVOĐENJE JAVNE RASPRAVE:	ODGOVORNA OSOBA ZA PROVOĐENJE JAVNE RASPRAVE: Branko Krnić
PRAVNA OSOBA KOJA JE IZRADILA PLAN: GISPLAN,d.o.o - SPLIT	
PEČAT PRAVNE OSOBE KOJA JE IZRADILA PLAN:	ODGOVORNA OSOBA: Ines Berlengi, dia
KOORDINATOR PLANA: Ines Berlengi, dia	
STRUČNI TIM: Ines Berlengi, dia, Dijana Vrdoljak, dig, Rade Gusić, dig, Ivo Makjanić, dig, Goran Miloš, die	
PEČAT PREDSTAVNIČKOG TIJELA:	PREDSJEDNIK PREDSTAVNIČKOG TIJELA: Milica Santrić
ISTOVJETNOST OVOG PROSTORNOG PLANA S IZVORNIKOM OVJERAVA:	PEČAT NADLEŽNOG TIJELA: