


Urbanistički plan uređenja naselja Zadvarje (sa gospodarskom zonom)

2. Prometna, ulična i komunalna M 1:2000
infrastrukturna mreža

2.2. Vodoopskrba

- granica obuhvata UPU-a
- planirani vodovod
- postojeći vodovod
- protupožarni hidrant

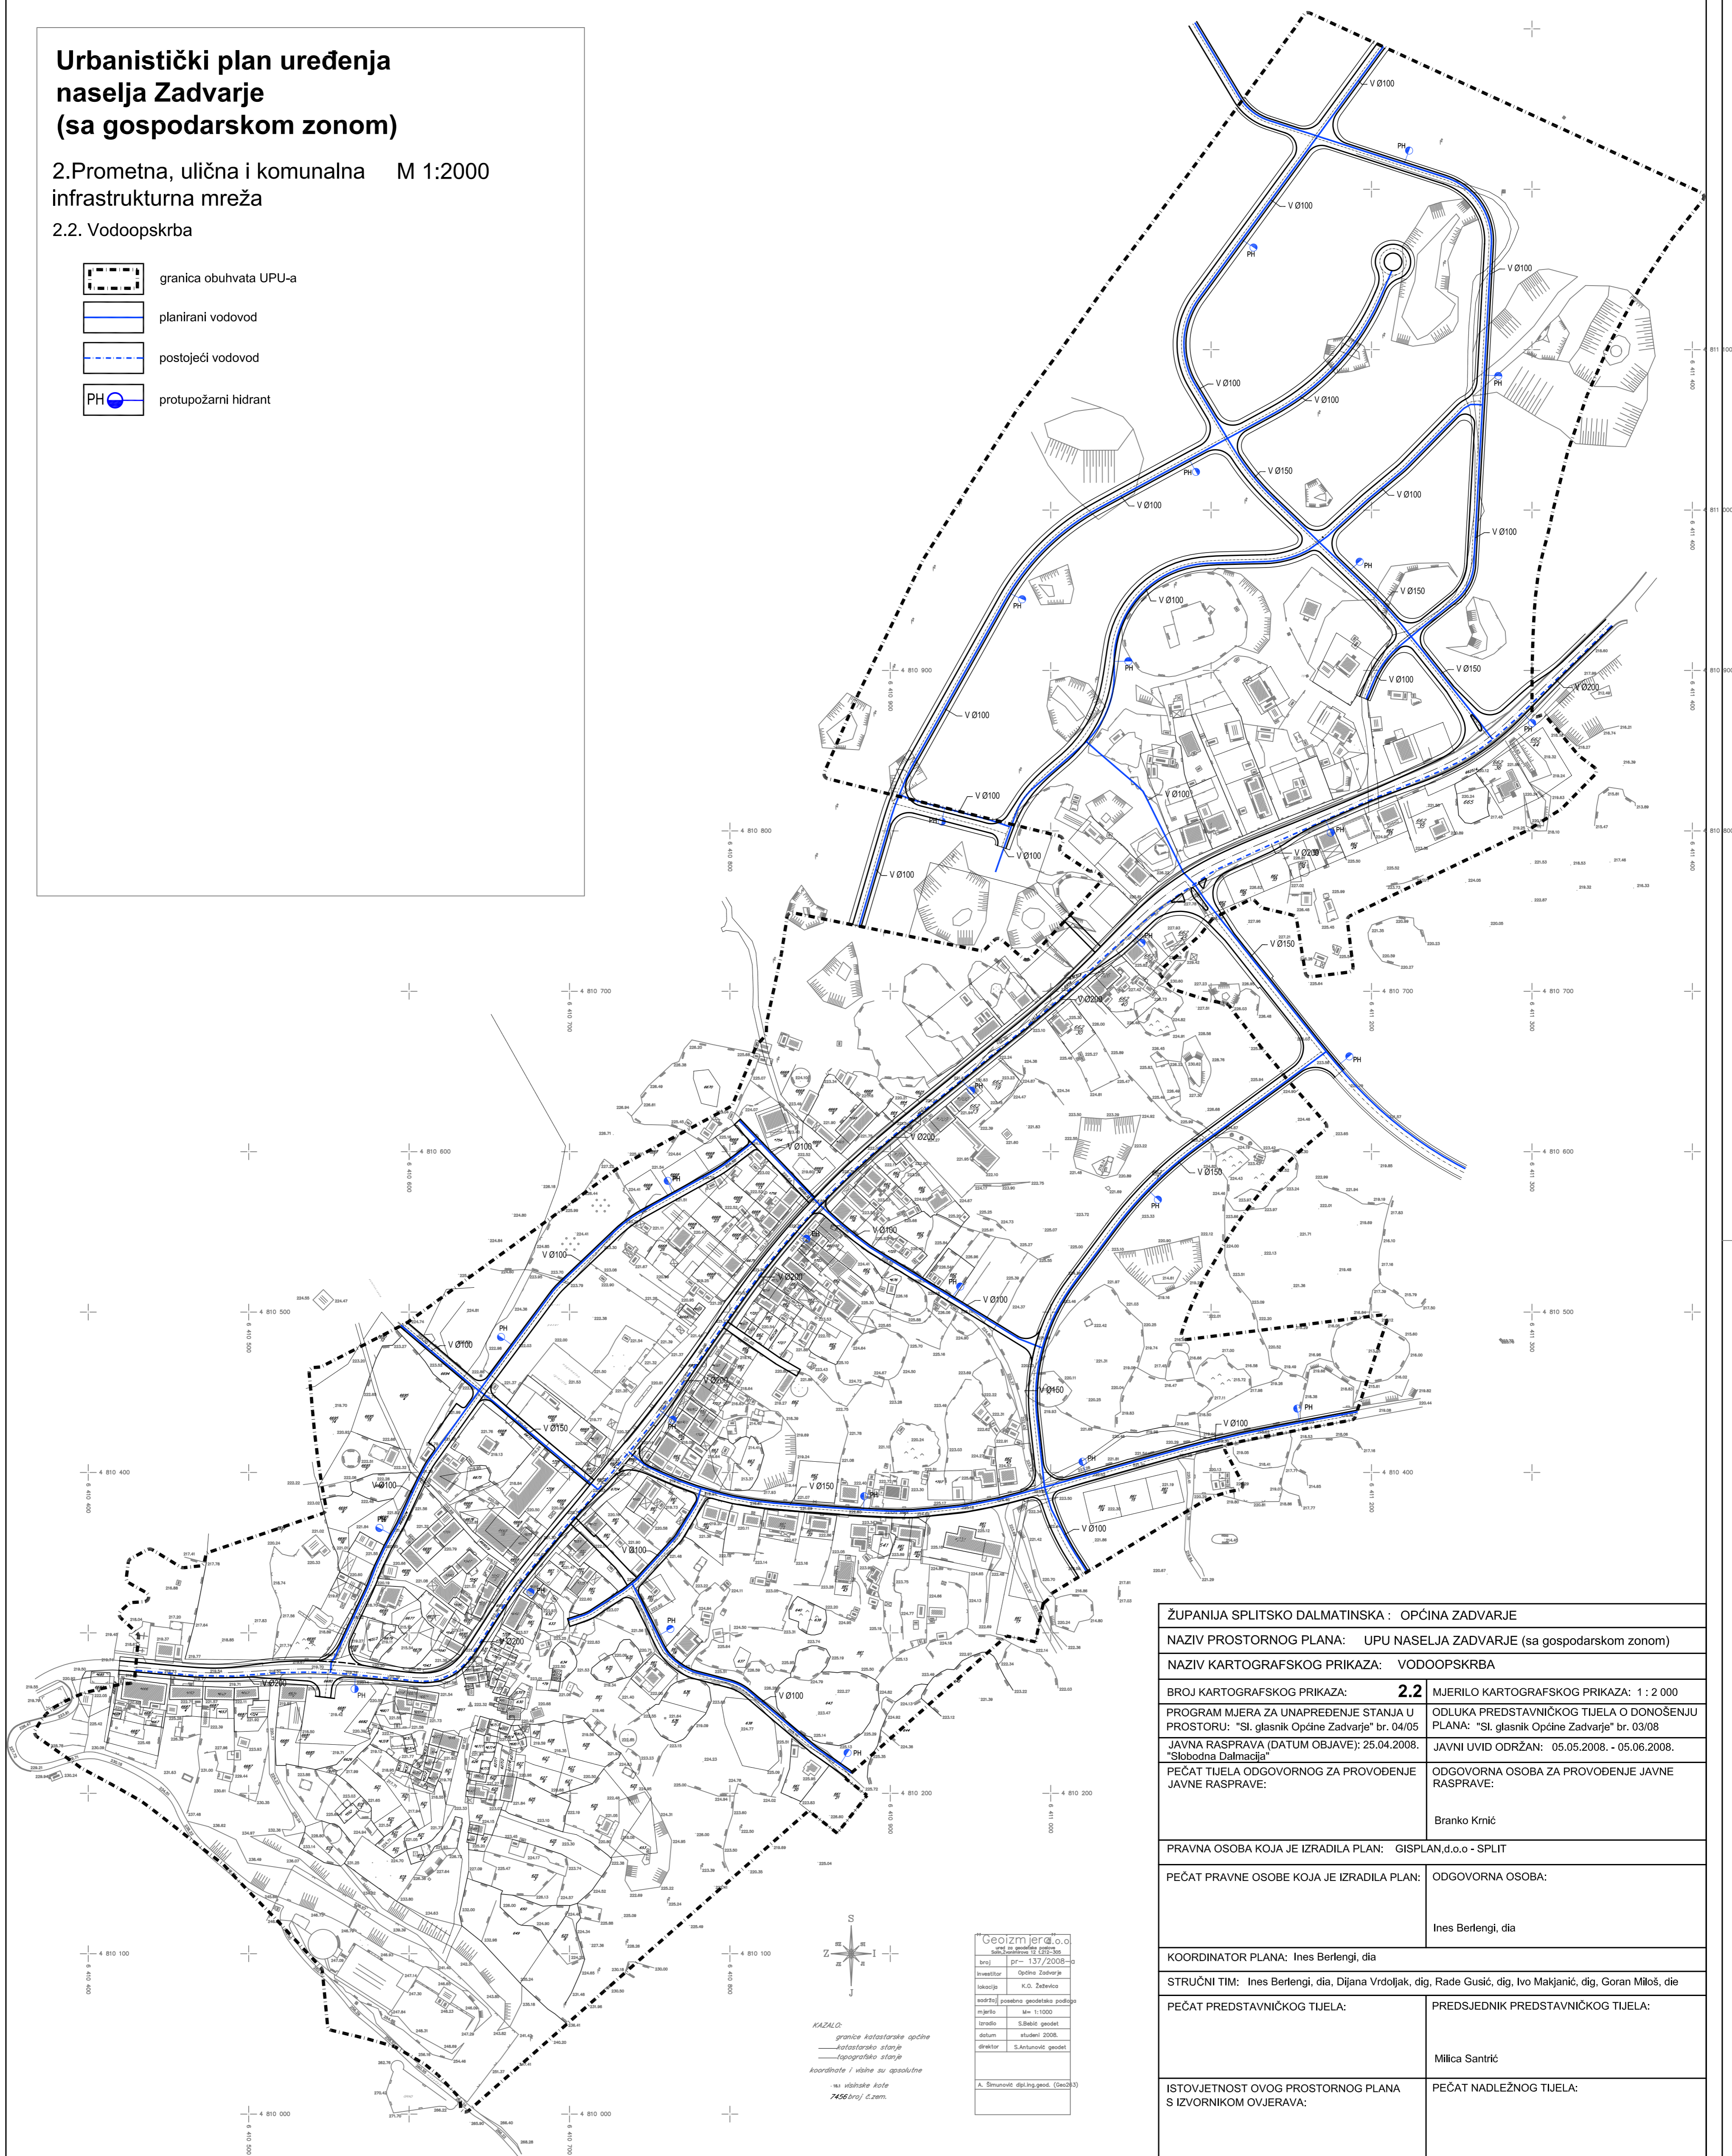

ŽUPANIJA SPLITSKO DALMATINSKA : OPĆINA ZADVARJE	
NAZIV PROSTORNOG PLANA: UPU NASELJA ZADVARJE (sa gospodarskom zonom)	
NAZIV KARTOGRAFSKOG PRIKAZA: VODOOPSKRBA	
BROJ KARTOGRAFSKOG PRIKAZA: 2.2	MJERILO KARTOGRAFSKOG PRIKAZA: 1 : 2 000
PROGRAM MJERA ZA UNAPREĐENJE STANJA U PROSTORU: "Sl. glasnik Općine Zadvarje" br. 04/05	ODLUKA PREDSTAVNIČKOG TIJELA O DONOŠENJU PLANA: "Sl. glasnik Općine Zadvarje" br. 03/08
JAVNA RASPRAVA (DATUM OBJAVE): 25.04.2008. "Slobodna Dalmacija"	JAVNI UVID ODRŽAN: 05.05.2008. - 05.06.2008.
PEČAT TIJELA ODGOVORNOG ZA PROVOĐENJE JAVNE RASPRAVE:	ODGOVORNA OSOBA ZA PROVOĐENJE JAVNE RASPRAVE: Branko Kričić
PRAVNA OSOBA KOJA JE IZRADILA PLAN: GISPLAN,d.o.o - SPLIT	
PEČAT PRAVNE OSOBE KOJA JE IZRADILA PLAN:	ODGOVORNA OSOBA: Ines Berfengi, dia
KOORDINATOR PLANA: Ines Berfengi, dia	
STRUČNI TIM: Ines Berfengi, dia, Dijana Vrđoljak, dig, Rade Gusić, dig, Ivo Makjanić, dig, Goran Miloš, die	
PEČAT PREDSTAVNIČKOG TIJELA:	PREDSEDNIK PREDSTAVNIČKOG TIJELA: Milica Santrčić
ISTOVJETNOST OVOG PROSTORNOG PLANA S IZVORNOM OVJERAVOM:	PEČAT NADLEŽNOG TIJELA:

Geoizmjera.o.o.
Izvođač: 137/2005-0
Izvednik: Općina Zadvarje
Izvednik: K.O. Zetevski
Sadržaj: posebna geodetska podloga
mjerilo: M= 1:1000
Izradio: S.Babić geodet
datum: studeni 2006.
direktor: S.Antunović geodet

A. Šimunić dipl.ing.geod. (Geo3)

KAZALO:
— granica katastarske općine
— katastarsko stanje
— topografsko stanje
— koordinate i visine su apsolutne
— u vlahske kote
1456 broj č.zem.